Łącznica ŁJ Vp30 - Przekrój poprzeczny KM 0+300

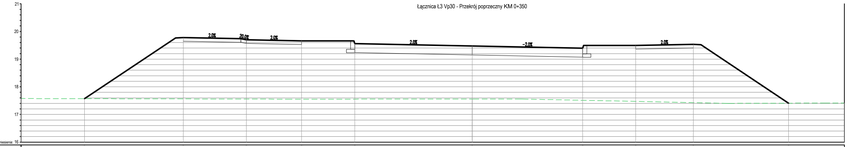

Rzędne projektowane	17.17	18.78	18.78	18.60	18.58	18.41	18.39	18.39	18.39	18.39
Odsunięcia od osi	-7.00	-5.00	-4.21	-4.21	-4.21	0.00	4.00	5.00	6.00	11.00
Rzędne istniejące	17.17	17.58	17.58	17.58	17.58	17.58	17.58	17.47	17.47	17.47
Odsunięcia od osi	-7.00	-5.00	-4.21	-4.21	-4.21	0.00	4.00	5.00	6.00	11.00

Łącznica ŁJ Vp30 - Przekrój poprzeczny KM 0+400

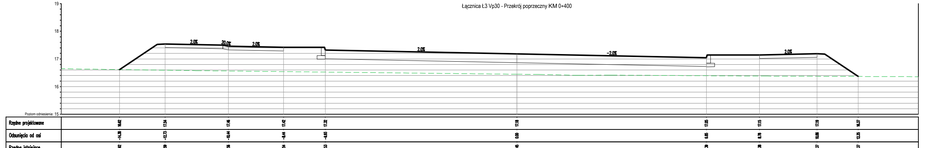

Rzędne projektowane	16.65	17.51	17.45	17.42	17.32	17.19	16.95	17.11	17.19	17.27
Odsunięcia od osi	-7.00	-4.21	-3.41	-3.41	-3.41	0.00	3.41	4.21	5.00	11.00
Rzędne istniejące	16.65	16.99	16.99	16.99	16.99	16.99	16.99	16.97	16.97	16.97
Odsunięcia od osi	-7.00	-4.21	-3.41	-3.41	-3.41	0.00	3.41	4.21	5.00	11.00

Łącznica ŁJ Vp30 - Przekrój poprzeczny KM 0+600

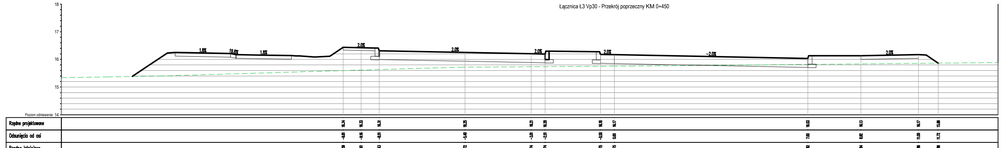

Rzędne projektowane	16.16	16.33	16.33	16.20	16.20	16.07	16.07	16.03	16.17	16.30
Odsunięcia od osi	-9.00	-6.00	-4.00	-1.00	-1.00	1.00	4.00	6.00	8.00	11.00
Rzędne istniejące	15.98	16.00	16.00	15.98	15.98	15.98	15.98	15.98	15.98	15.98
Odsunięcia od osi	-9.00	-6.00	-4.00	-1.00	-1.00	1.00	4.00	6.00	8.00	11.00

Łącznica ŁJ Vp30 - Przekrój poprzeczny KM 0+500

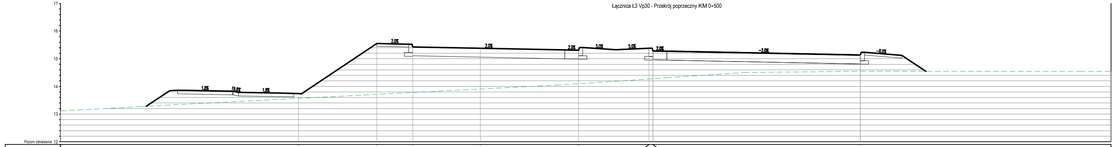

Rzędne projektowane	15.01	15.34	15.34	15.20	15.20	15.06	15.06	15.02	15.21	15.39
Odsunięcia od osi	-9.00	-6.00	-4.00	-1.00	-1.00	1.00	4.00	6.00	8.00	11.00
Rzędne istniejące	15.01	15.01	15.01	15.01	15.01	15.01	15.01	15.01	15.01	15.01
Odsunięcia od osi	-9.00	-6.00	-4.00	-1.00	-1.00	1.00	4.00	6.00	8.00	11.00

Łącznica ŁJ Vp30 - Przekrój poprzeczny KM 0+550

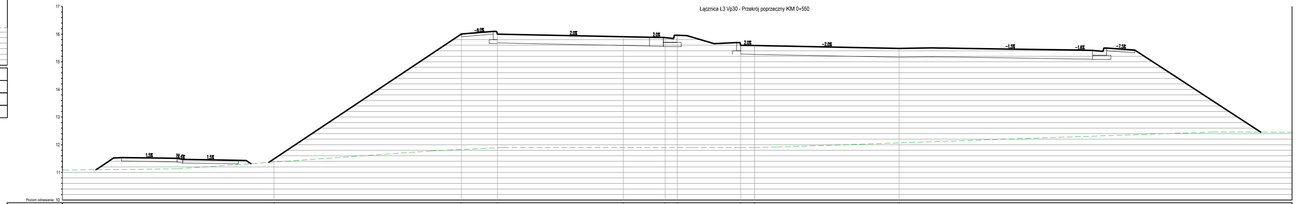

Rzędne projektowane	14.34	14.68	14.68	14.54	14.54	14.40	14.40	14.36	14.55	14.73
Odsunięcia od osi	-9.00	-6.00	-4.00	-1.00	-1.00	1.00	4.00	6.00	8.00	11.00
Rzędne istniejące	14.34	14.34	14.34	14.34	14.34	14.34	14.34	14.34	14.34	14.34
Odsunięcia od osi	-9.00	-6.00	-4.00	-1.00	-1.00	1.00	4.00	6.00	8.00	11.00

PROJEKT:

BUDOWA ULICY STRZELECKIEGO W PRUSZCZU GDAŃSKIM

STADIUM:

PROJEKT WYKONAWCZY

ZAMAWIAJĄCY:

GMINA MIEJSCA PRUSZCZ GDAŃSKI
ul. Grunwaldzka 20
83-000 Pruszcz Gdański

RYSUNEK:

PRZEKROJE POPRZECZNE

WYKONAWCA:

Pracownia Inżynierska Creator
Creator

Gdańsk, ul. Andrzeja Struga 6A/4
NIP: 583-326-14-54

BIURO DROGOWE

Gdynia, ul. Graniczna 25/13
NIP: 586-219-45-36

PROJEKTANT: mgr inż. Maciej Gajewski		NR UPRAWNIEŃ: POM/0151/PBD/17	PODPIS:
SPRAWDZAJĄCY: mgr inż. Dariusz Grzegorski		NR UPRAWNIEŃ: —	PODPIS:
SPRAWDZAJĄCY: mgr inż. Daniel Kąpiński		NR UPRAWNIEŃ: POM/0274/PWOD/12	PODPIS:
BRANŻA: DROGOWA	FAZA: PROJEKT WYKONAWCZY	DATA: 12/2022	NR RYS.: 5.1
		SKALA: 1:100	

PROJEKT CHRONIONY PRAWEM AUTORSKIM. ZMIANY BĄ MOŻLIWE TYLKO ZA ZGODĄ AUTORA. KOPIOWANIE I NAŚLADOWNICTWO ZABRONIONE

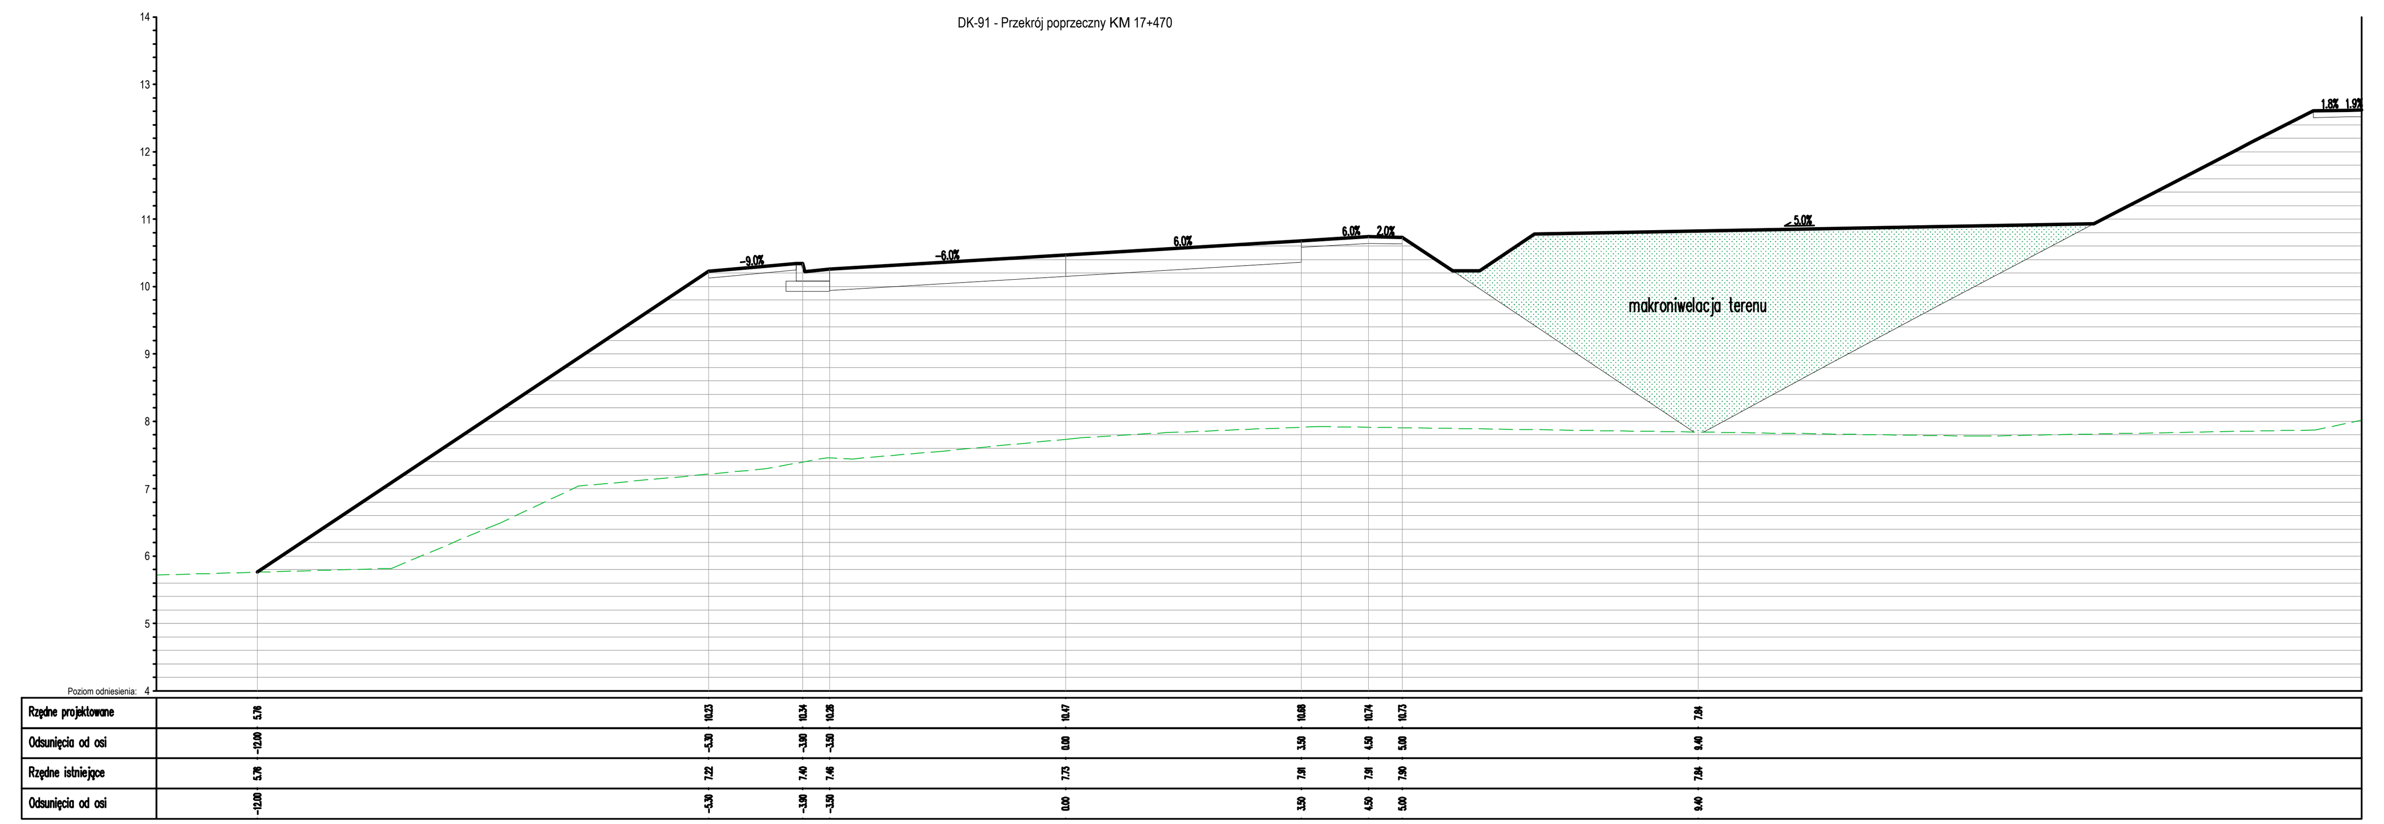

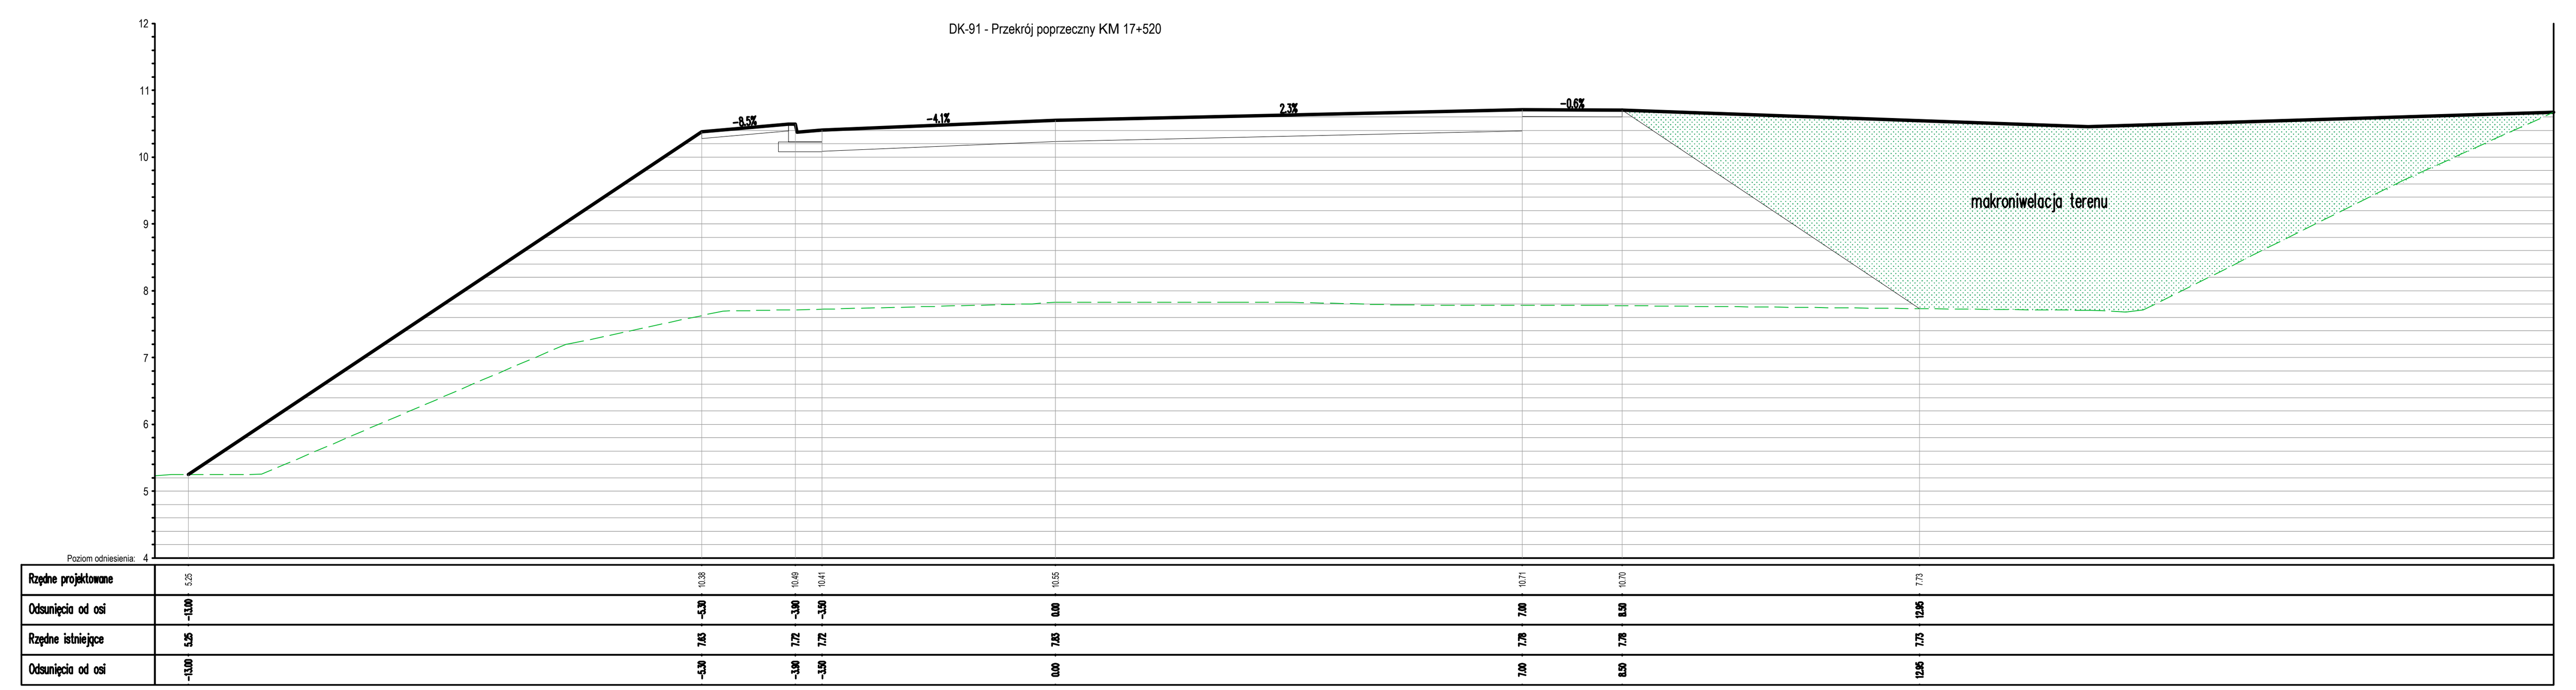

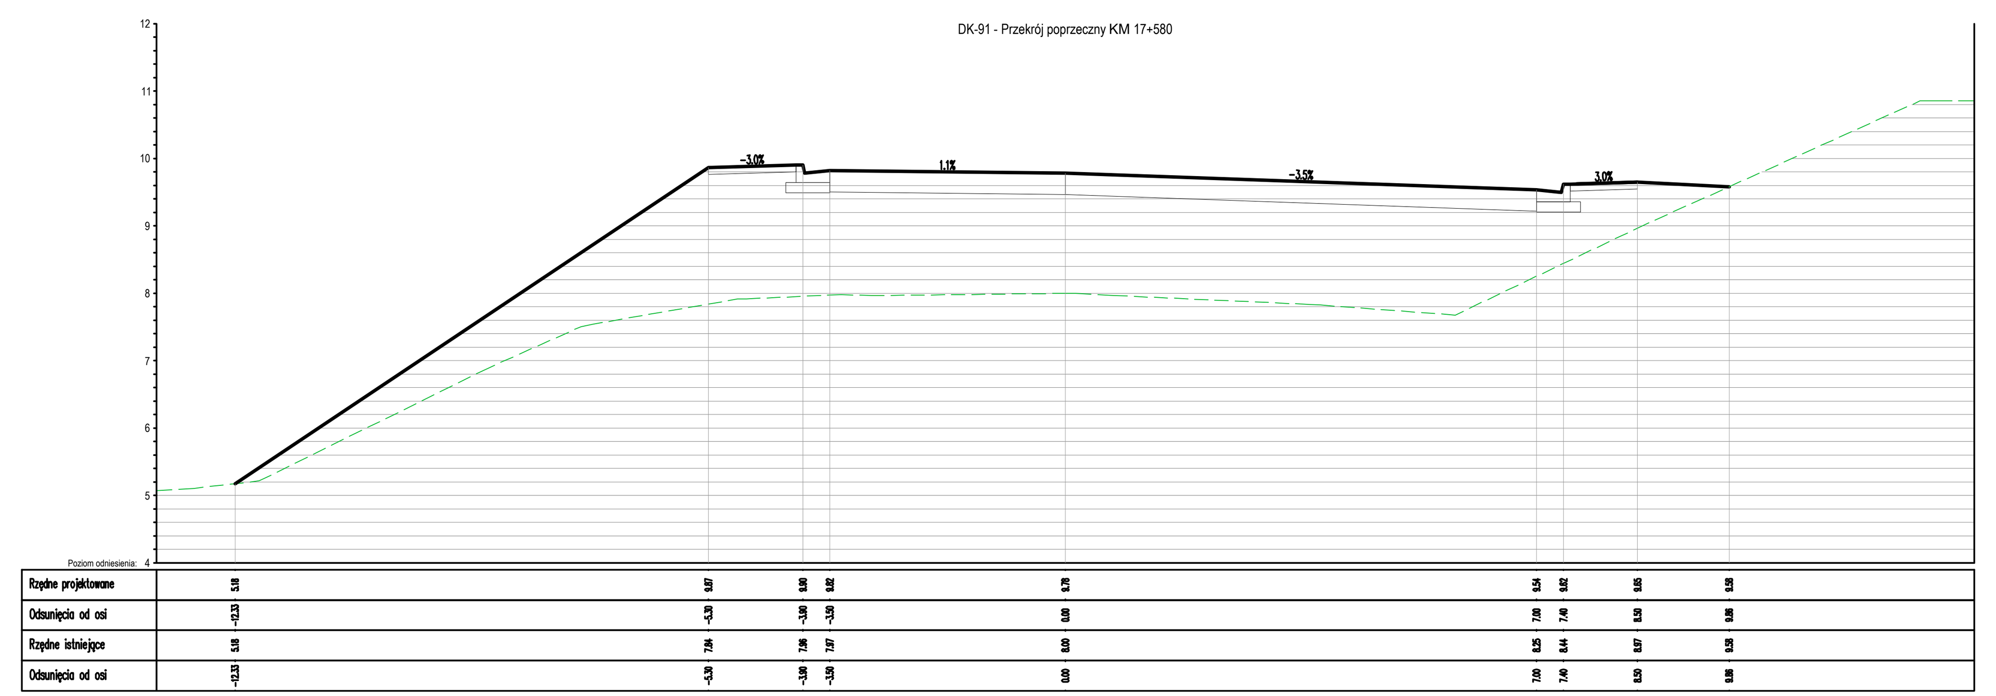

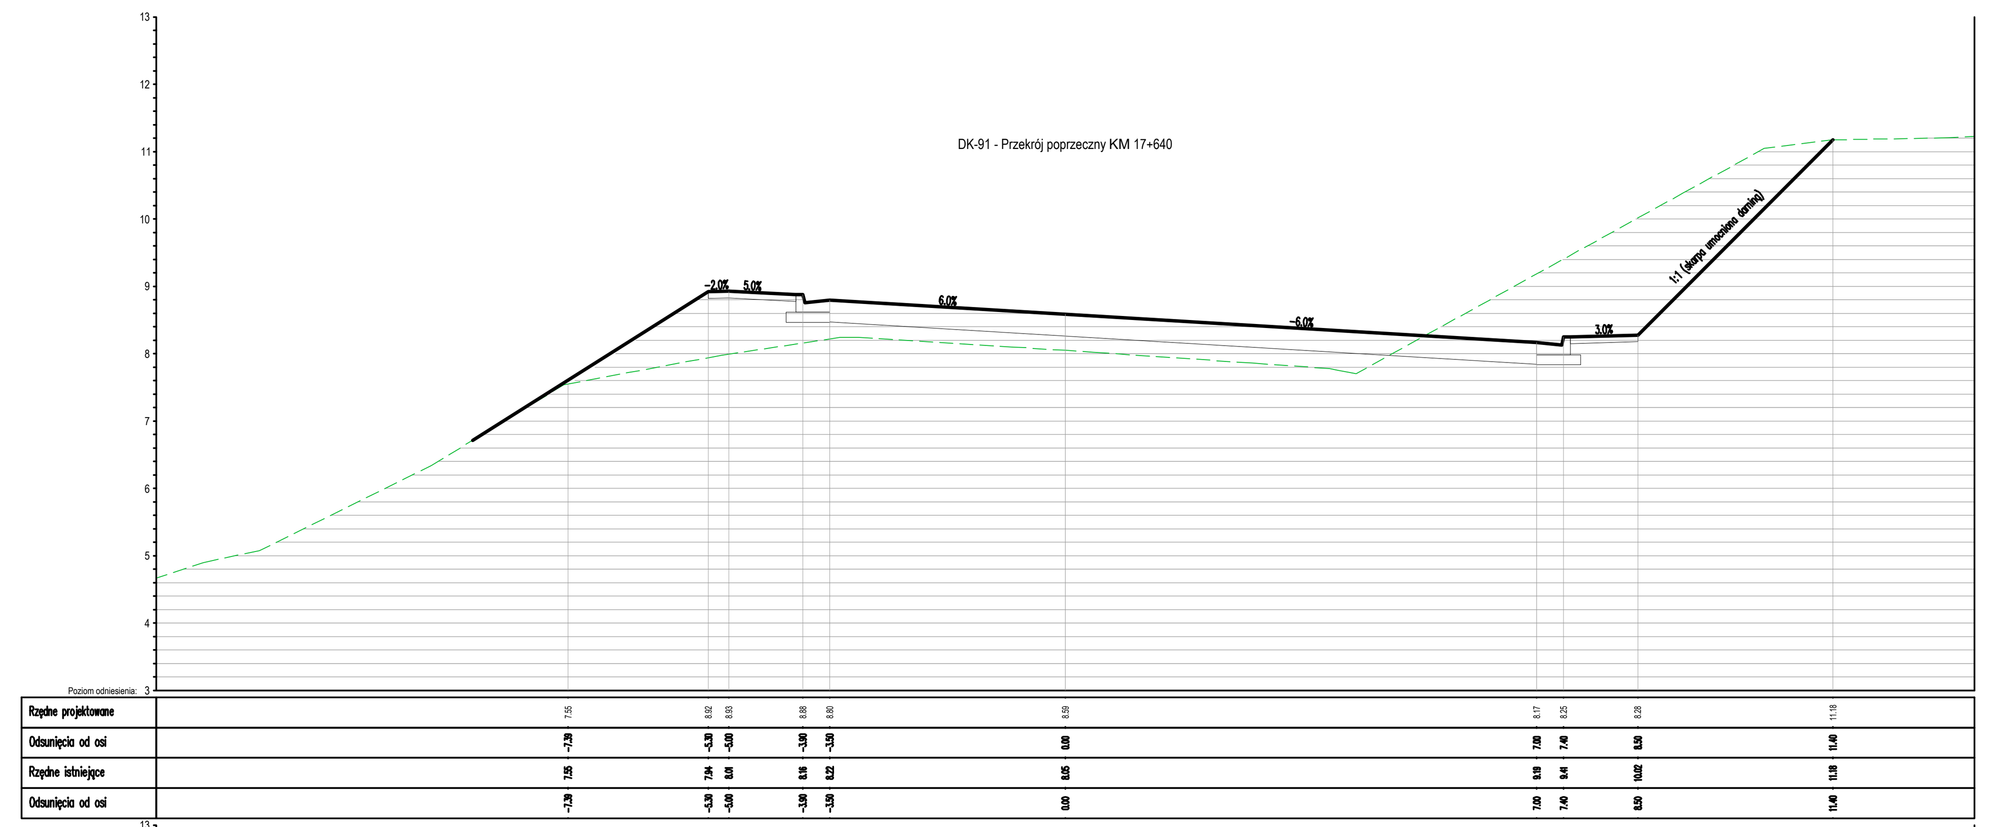

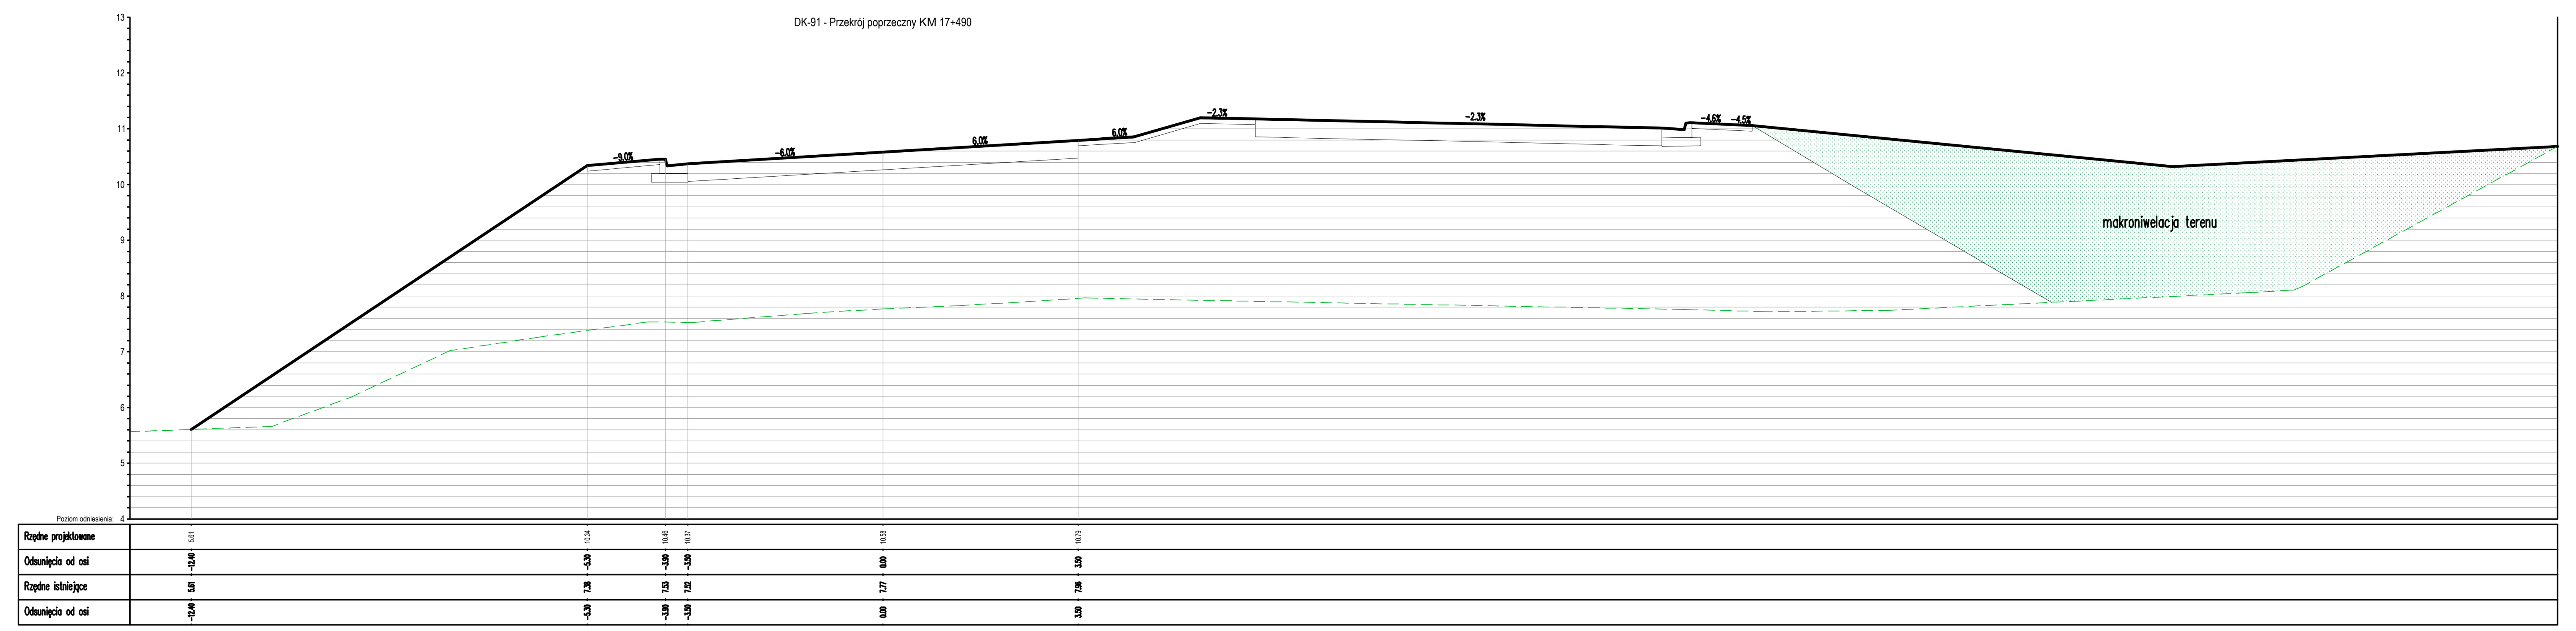

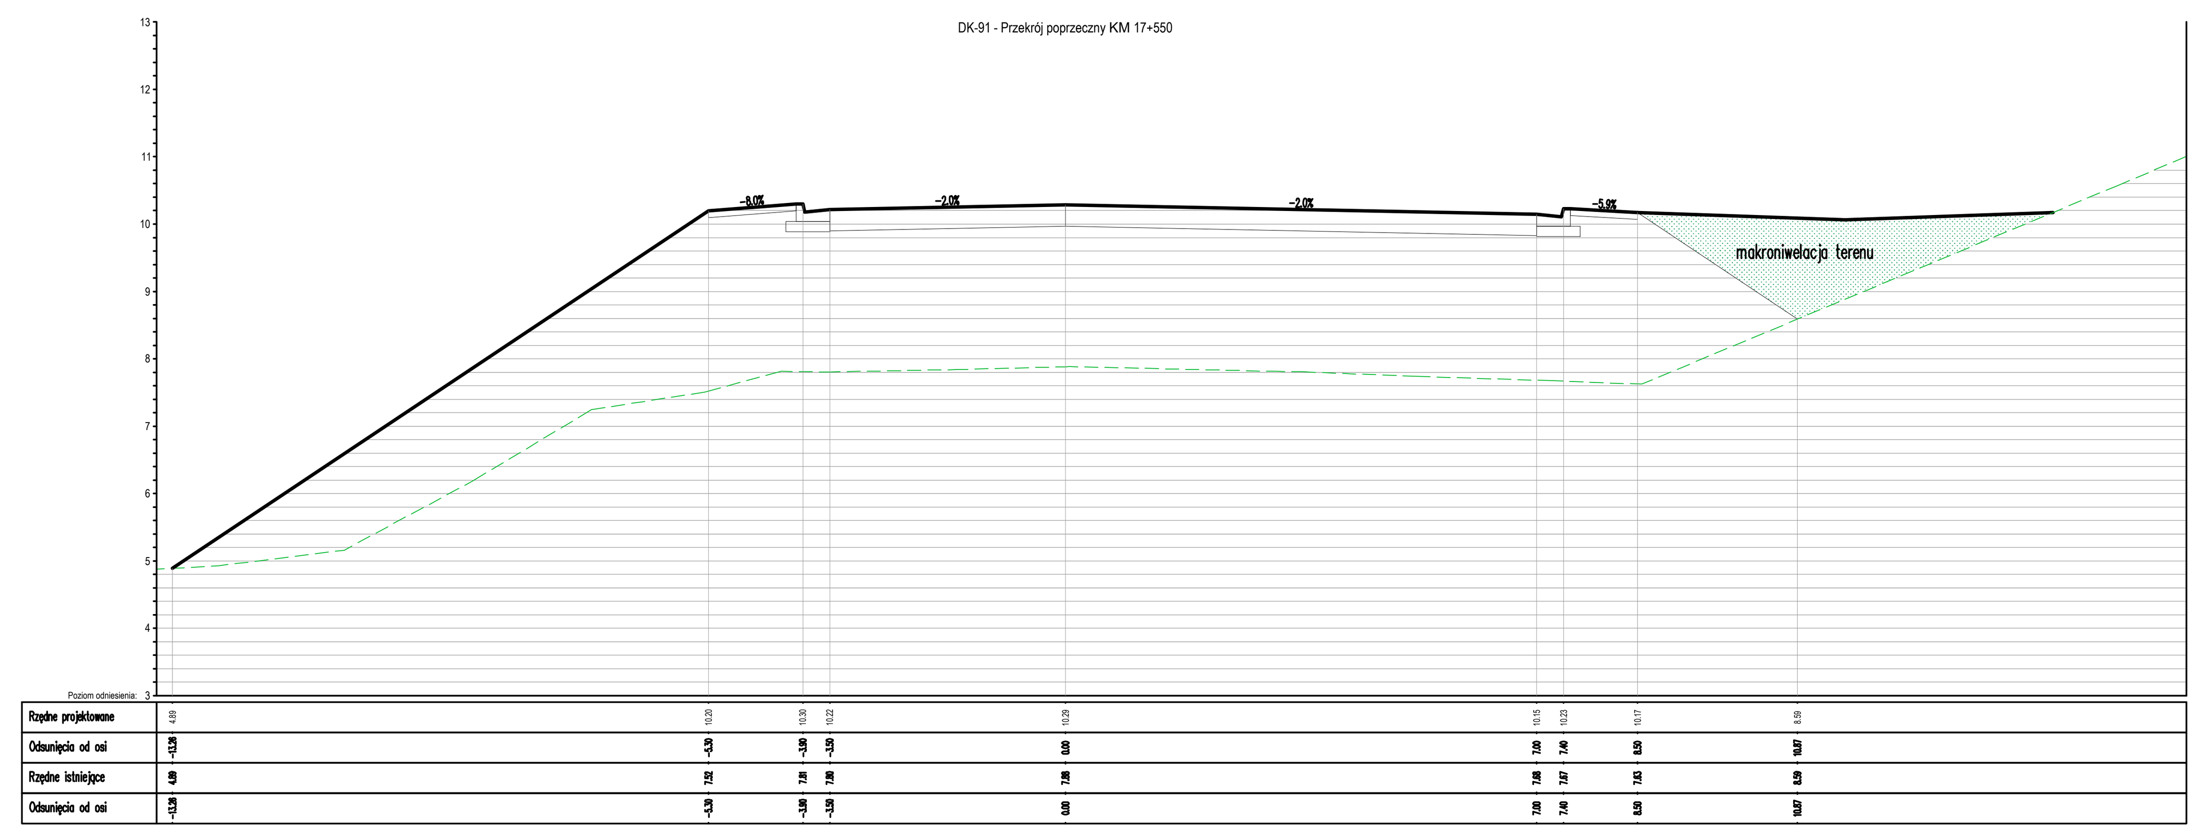

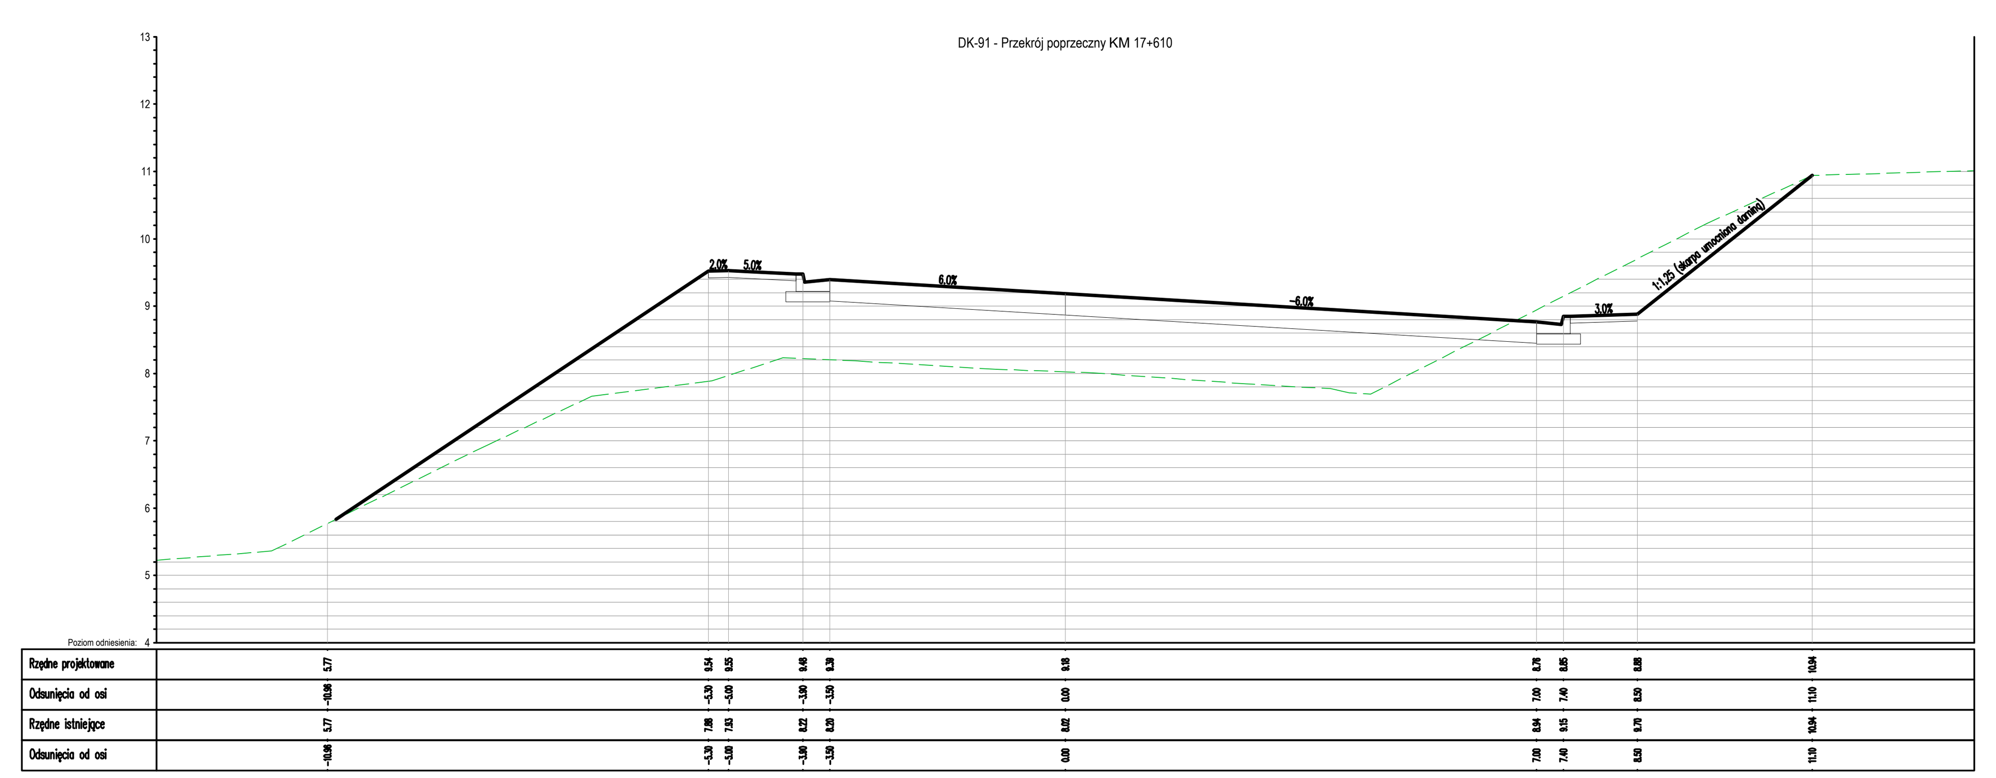

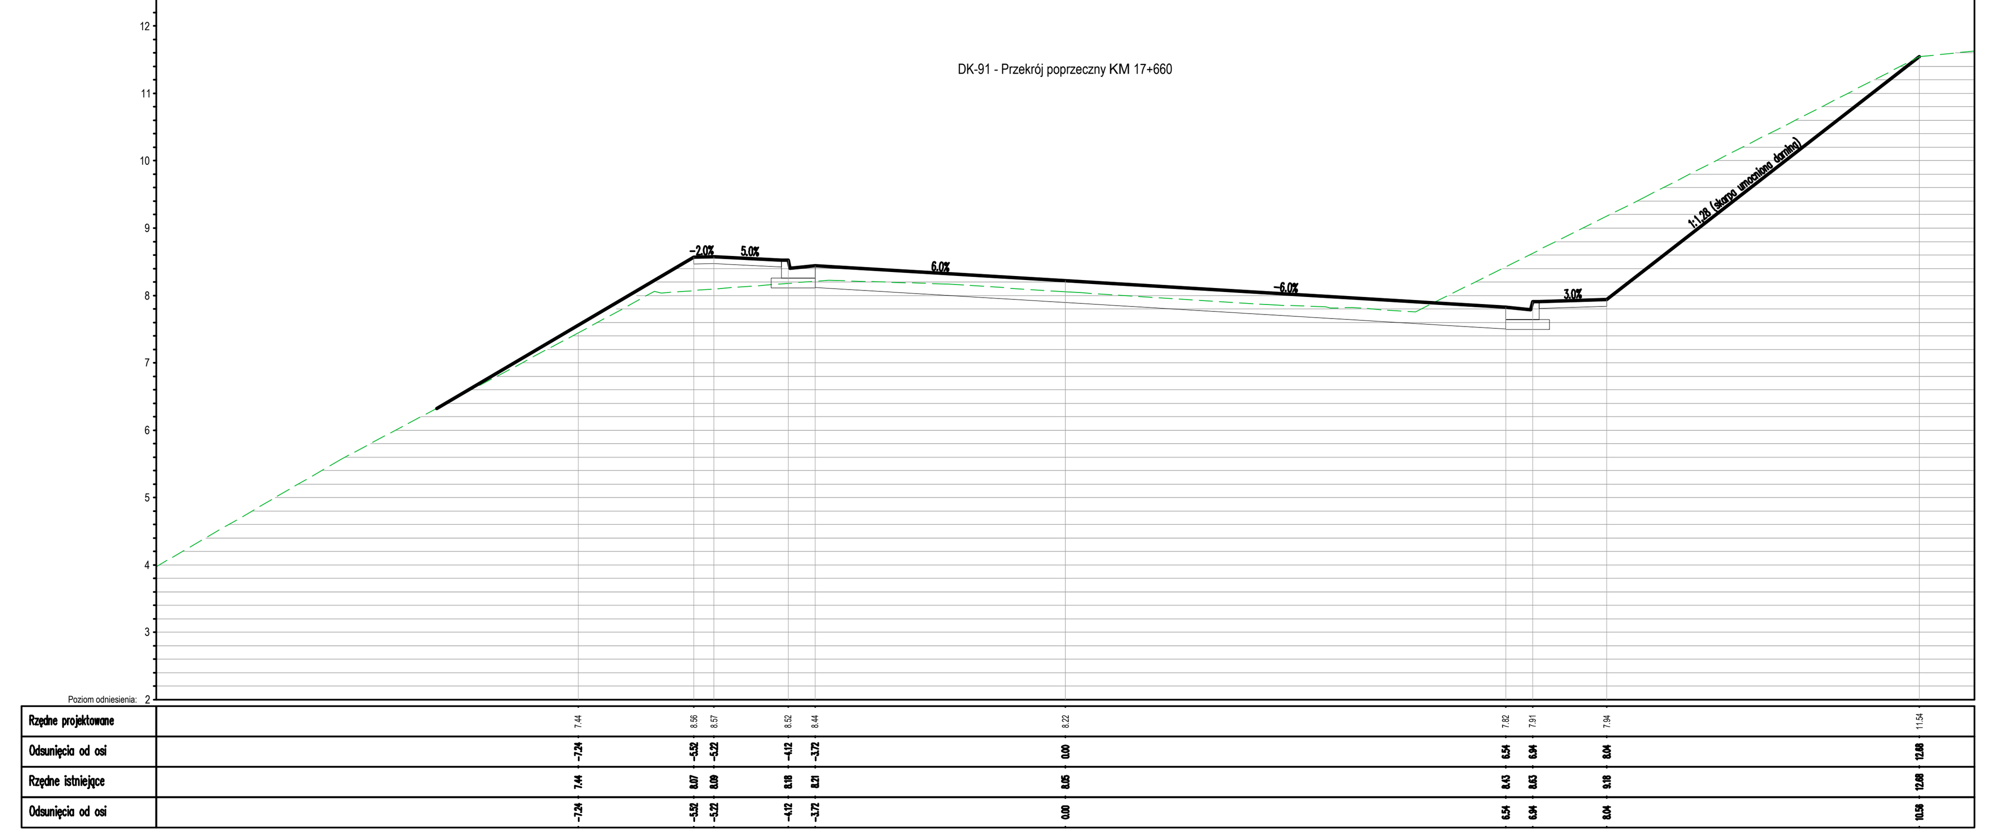

PROJEKT:

BUDOWA ULICY STRZELECKIEGO W PRUSZCZU GDAŃSKIM

STADIUM:

PROJEKT WYKONAWCZY

ZAMAWIAJĄCY:

GMINA MIEJSCA PRUSZCZ GDAŃSKI
ul. Grunwaldzka 20
83-000 Pruszcz Gdański

RYSUNEK:

PRZEKROJE POPRZECZNE

WYKONAWCA:

Pracownia Inżynierska Creator
Gdańsk, ul. Andrzeja Struga 6A/4
NIP: 583-326-14-54

BIURO DROGOWE
Gdynia, ul. Graniczna 25/11
NIP: 586-219-45-36

PROJEKTANT: mgr inż. Maciej Gajewski	NR UPRAWNIEŃ: POM/0151/PBD/17	PODPIS:
OPRACOWUJĄCY: mgr inż. Dariusz Grzegorski	NR UPRAWNIEŃ: ---	PODPIS:
SPRAWDZAJĄCY: mgr inż. Daniel Kępiński	NR UPRAWNIEŃ: POM/0274/PWOD/12	PODPIS:

BRANŻA: DROGOWA	FAZA: PROJEKT WYKONAWCZY	DATA: 12/2022 SKALA: 1:100	NR RYS.: 5.2

PROJEKT CHRONIONY PRAWEM AUTORSKIM, ZMIANY SĄ MOŻLIWE TYLKO ZA ZGODĄ AUTORA, KOPIOWANIE I NAŚLADOWNICTWO ZABRONIONE

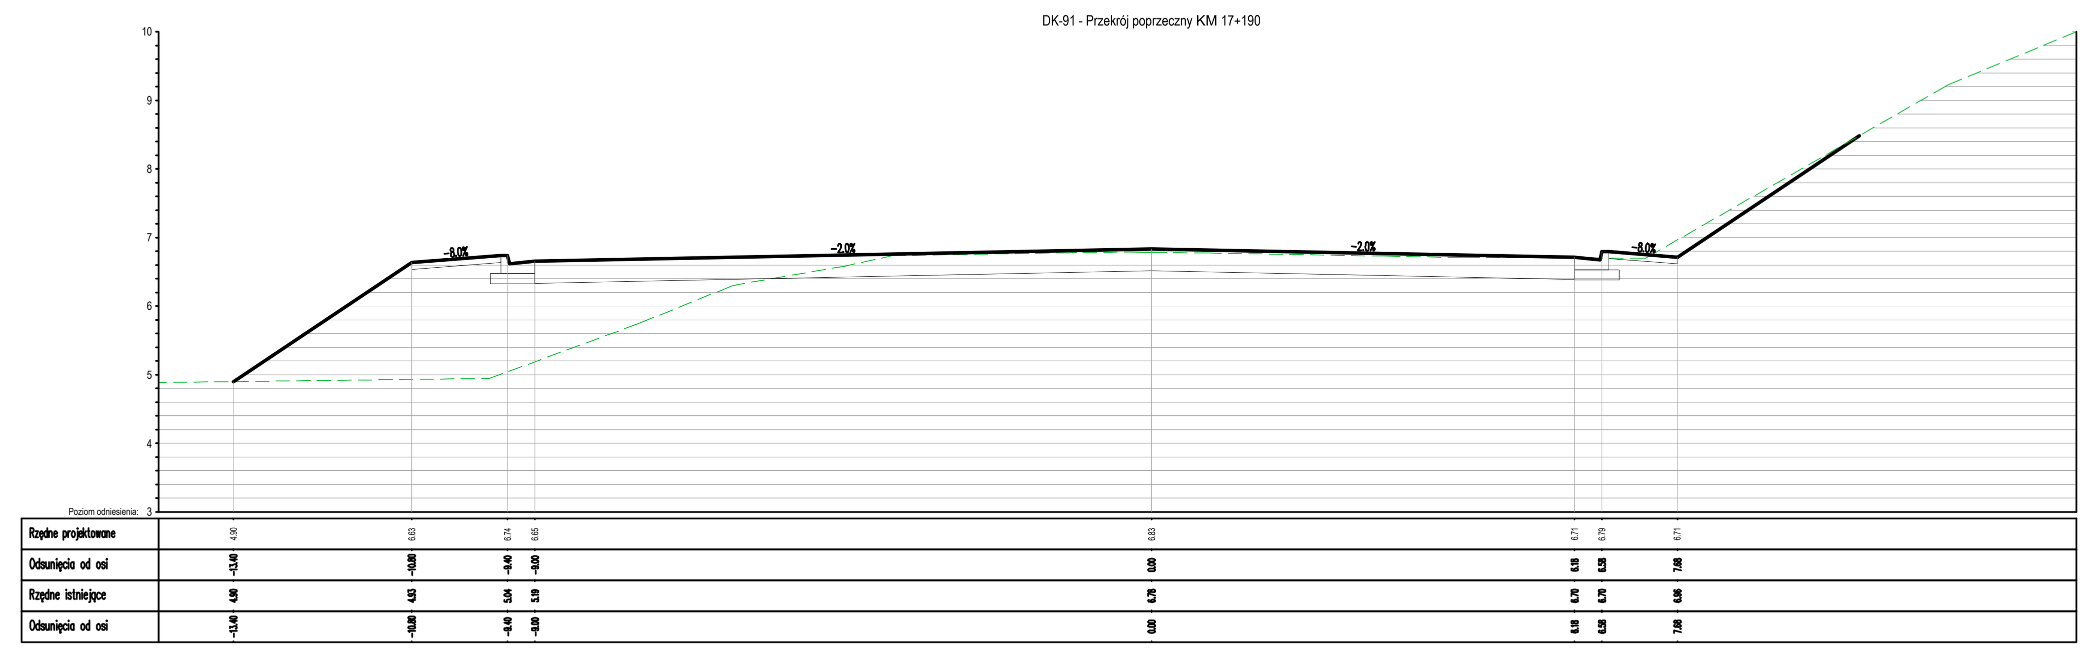
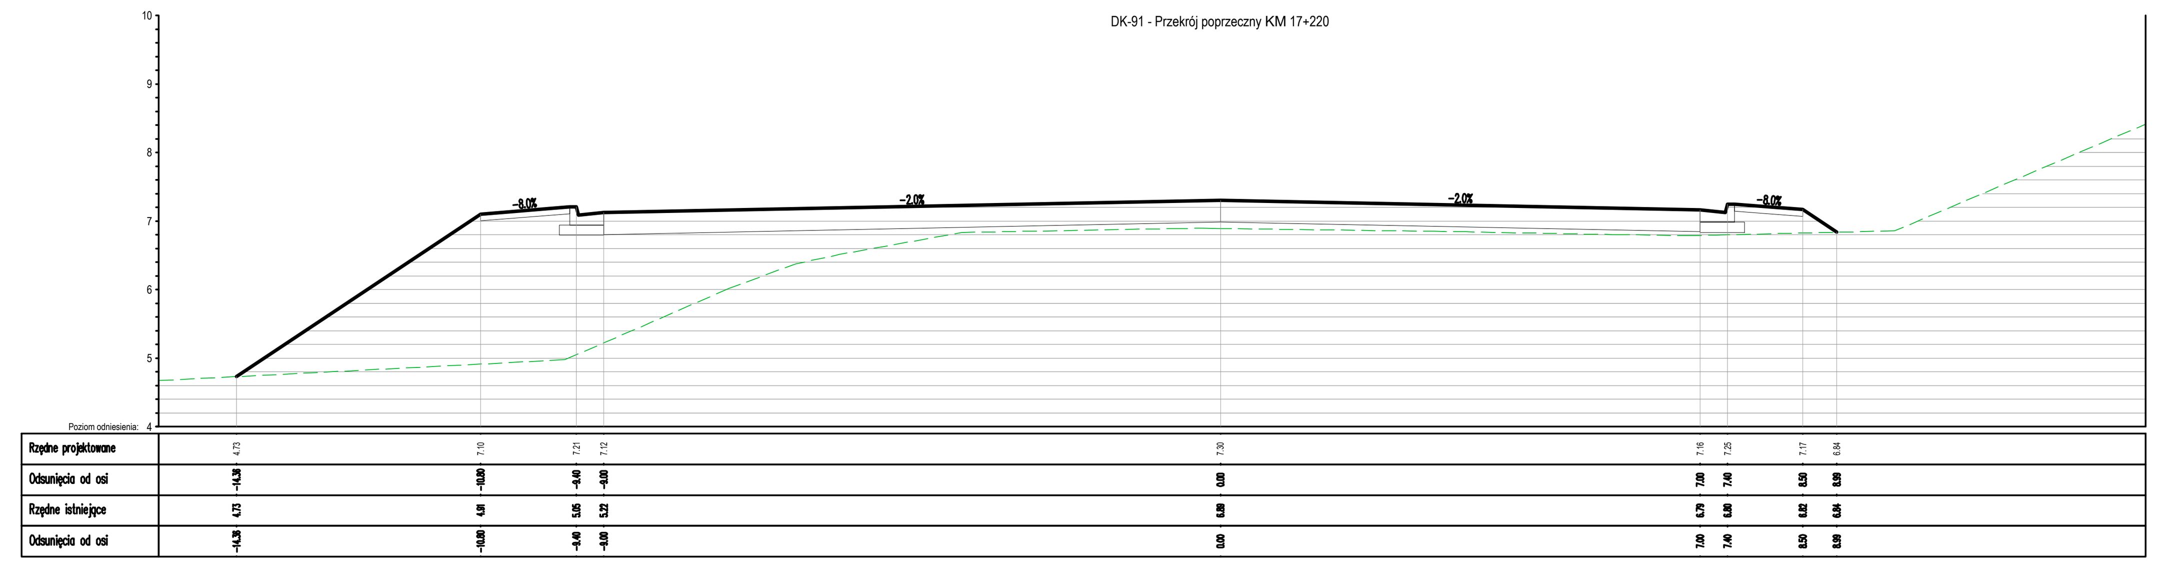
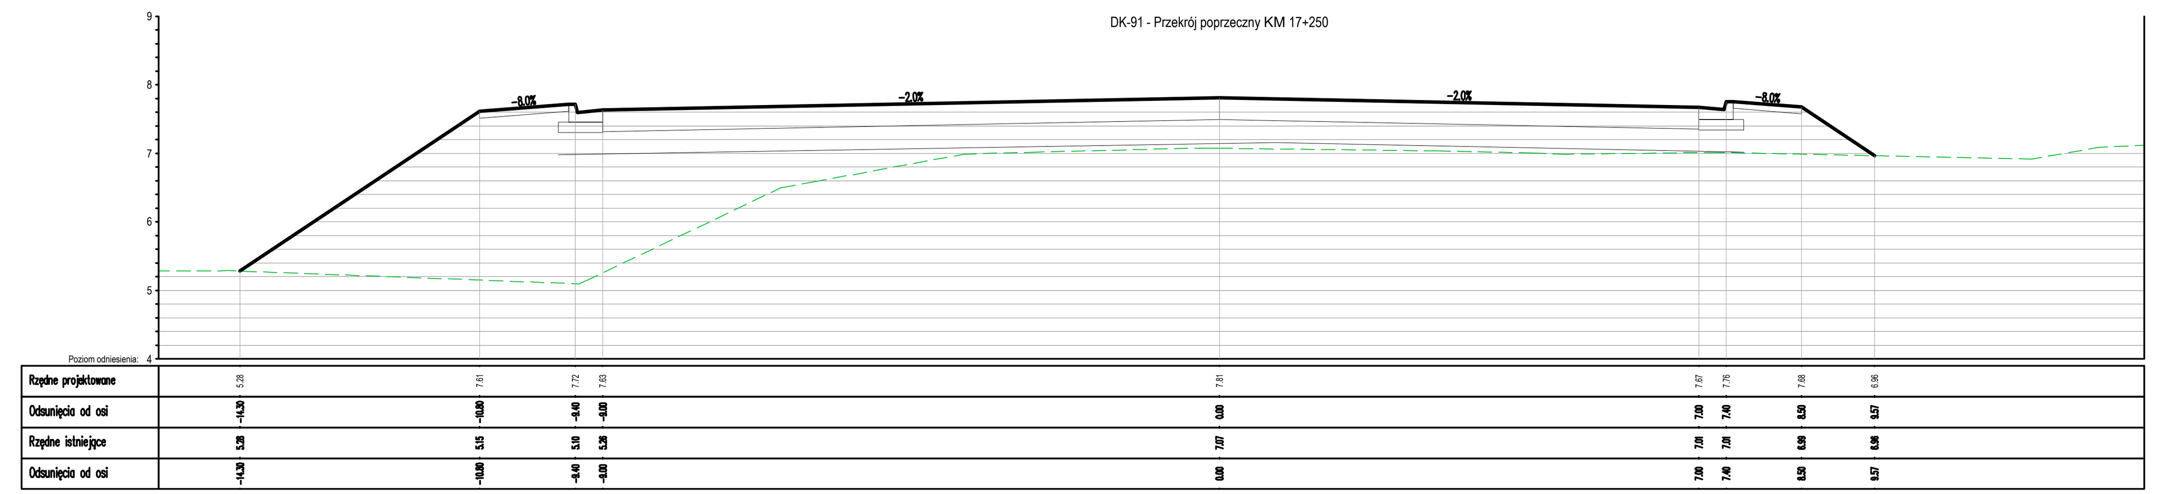
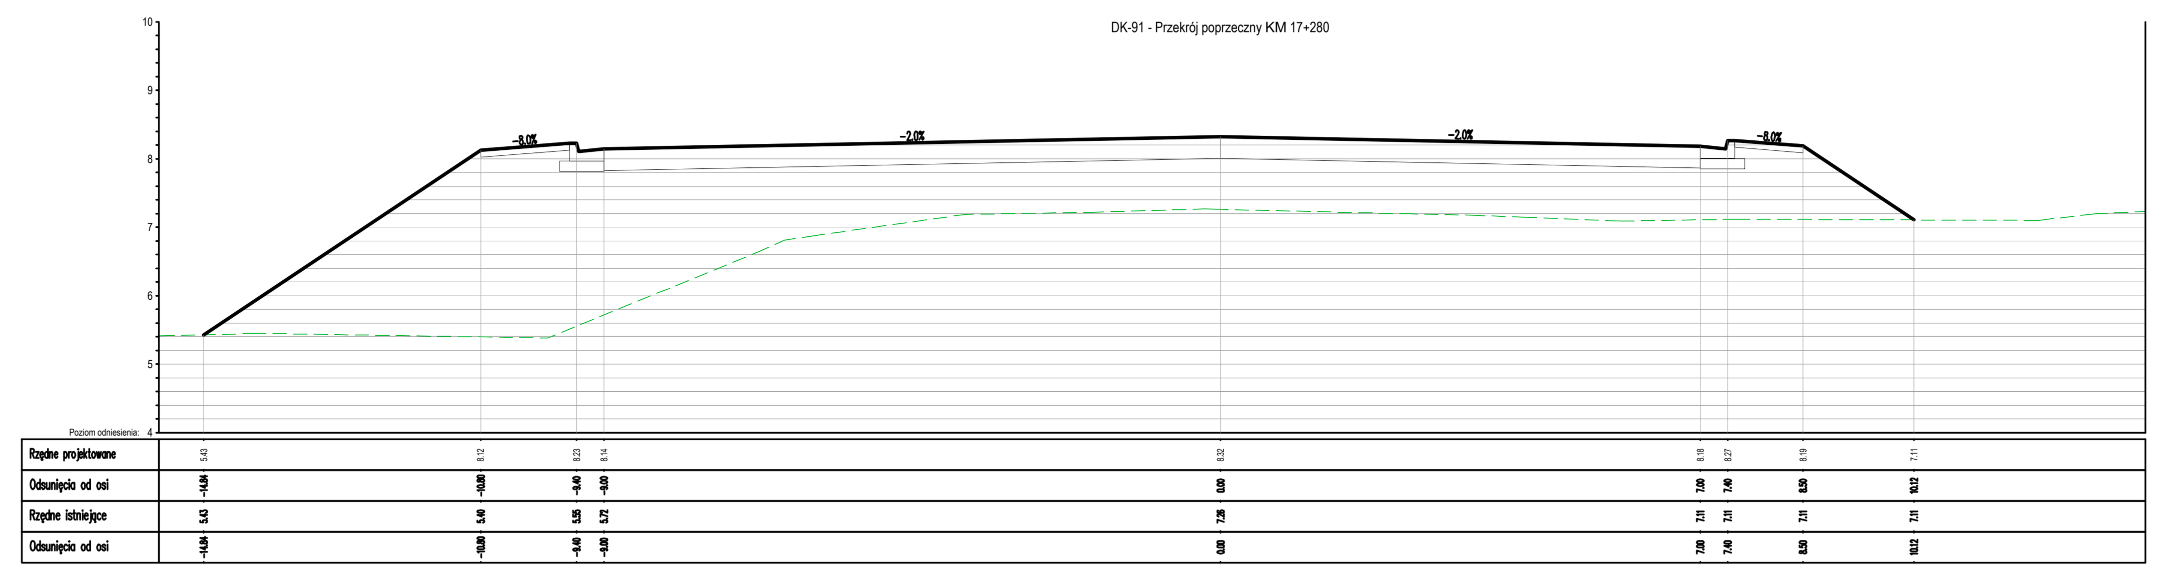
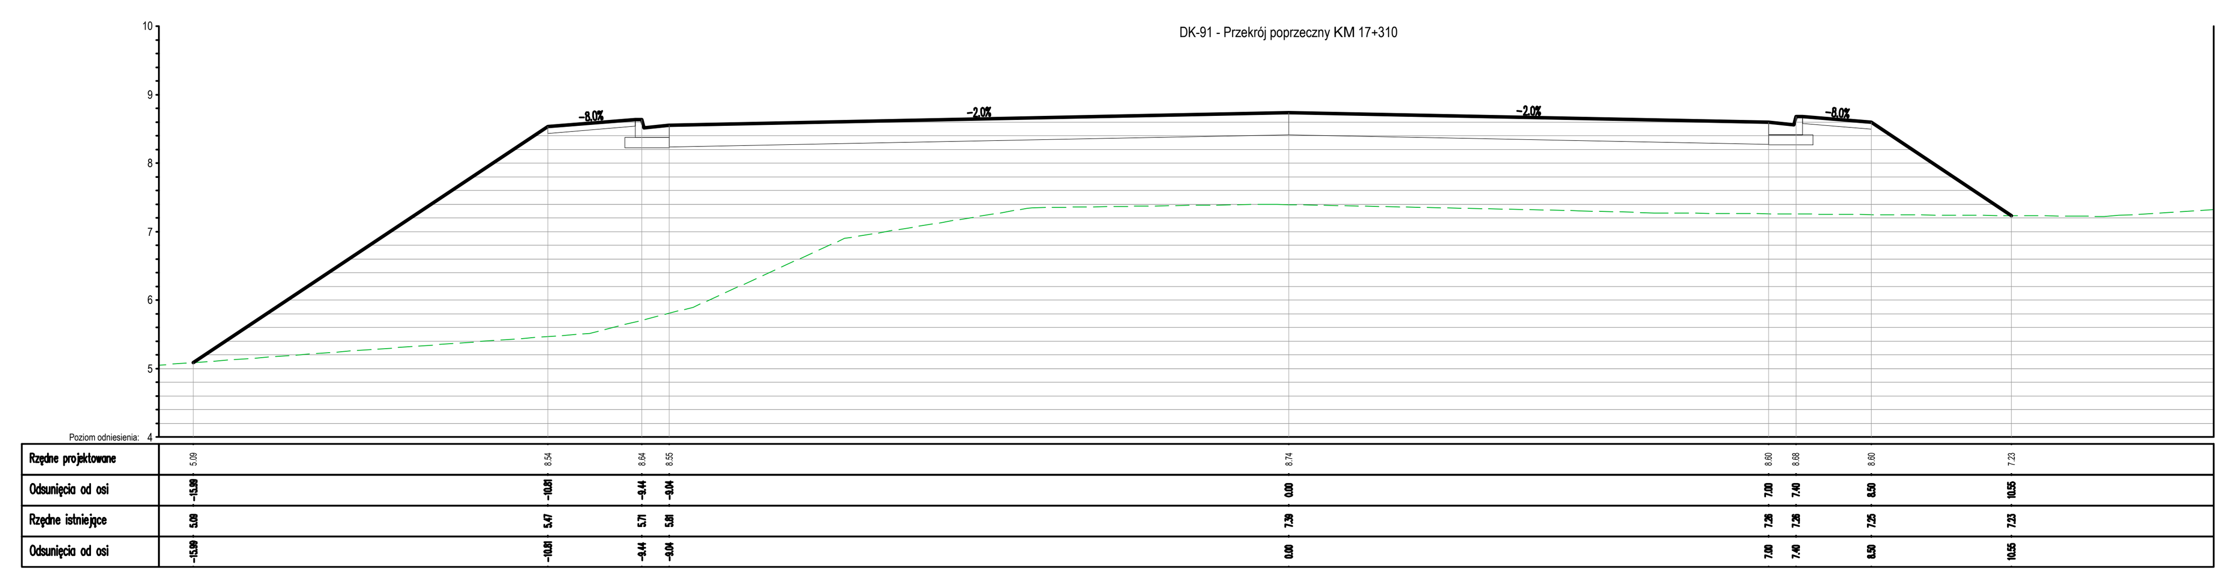
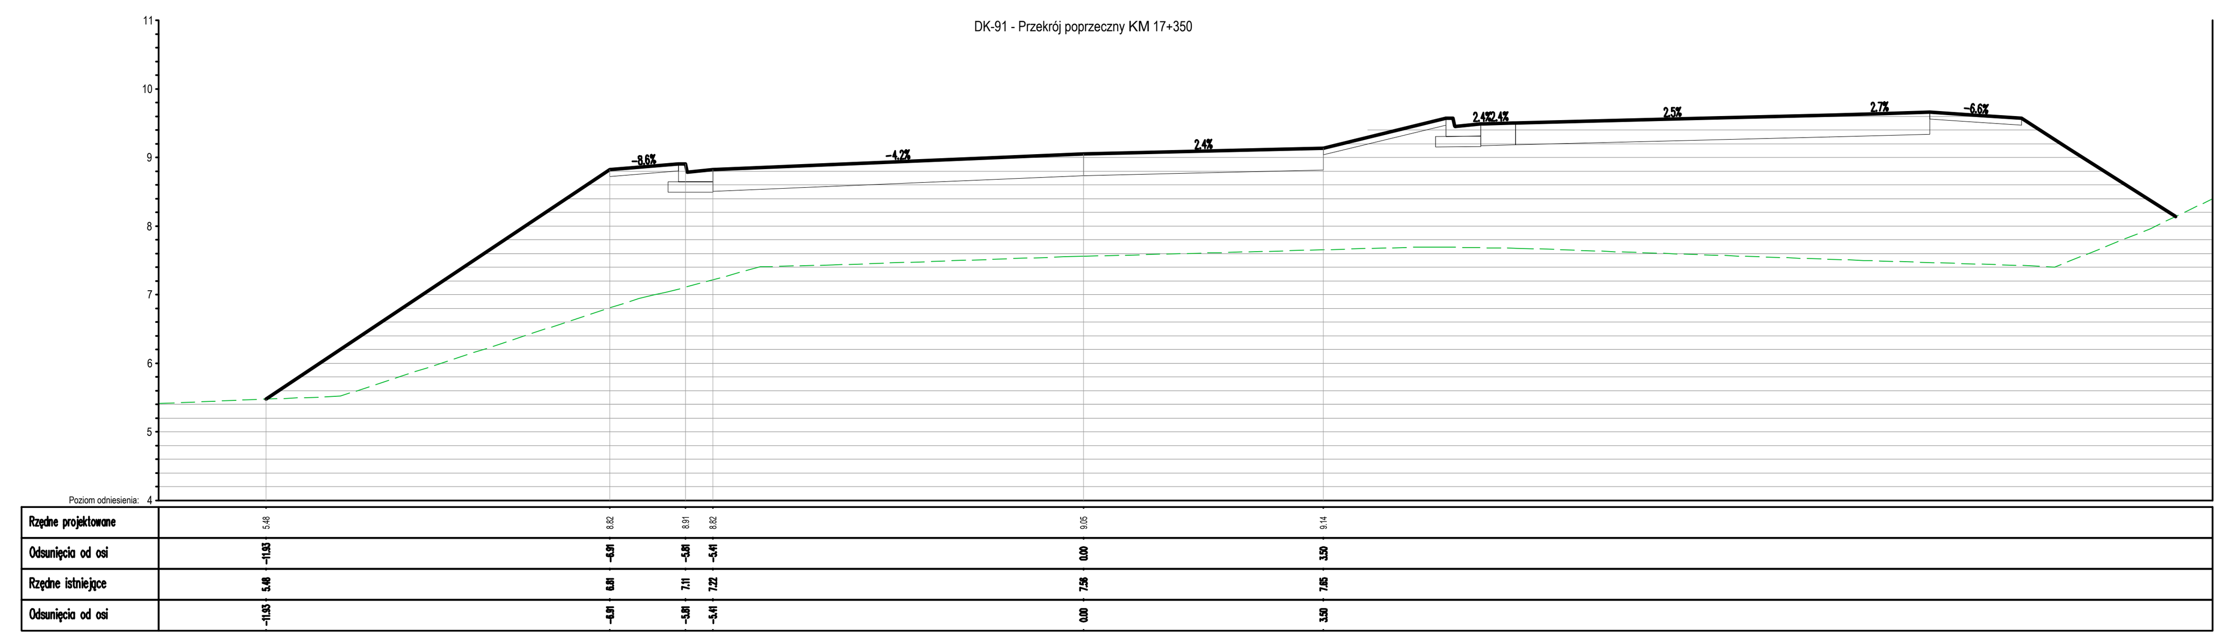
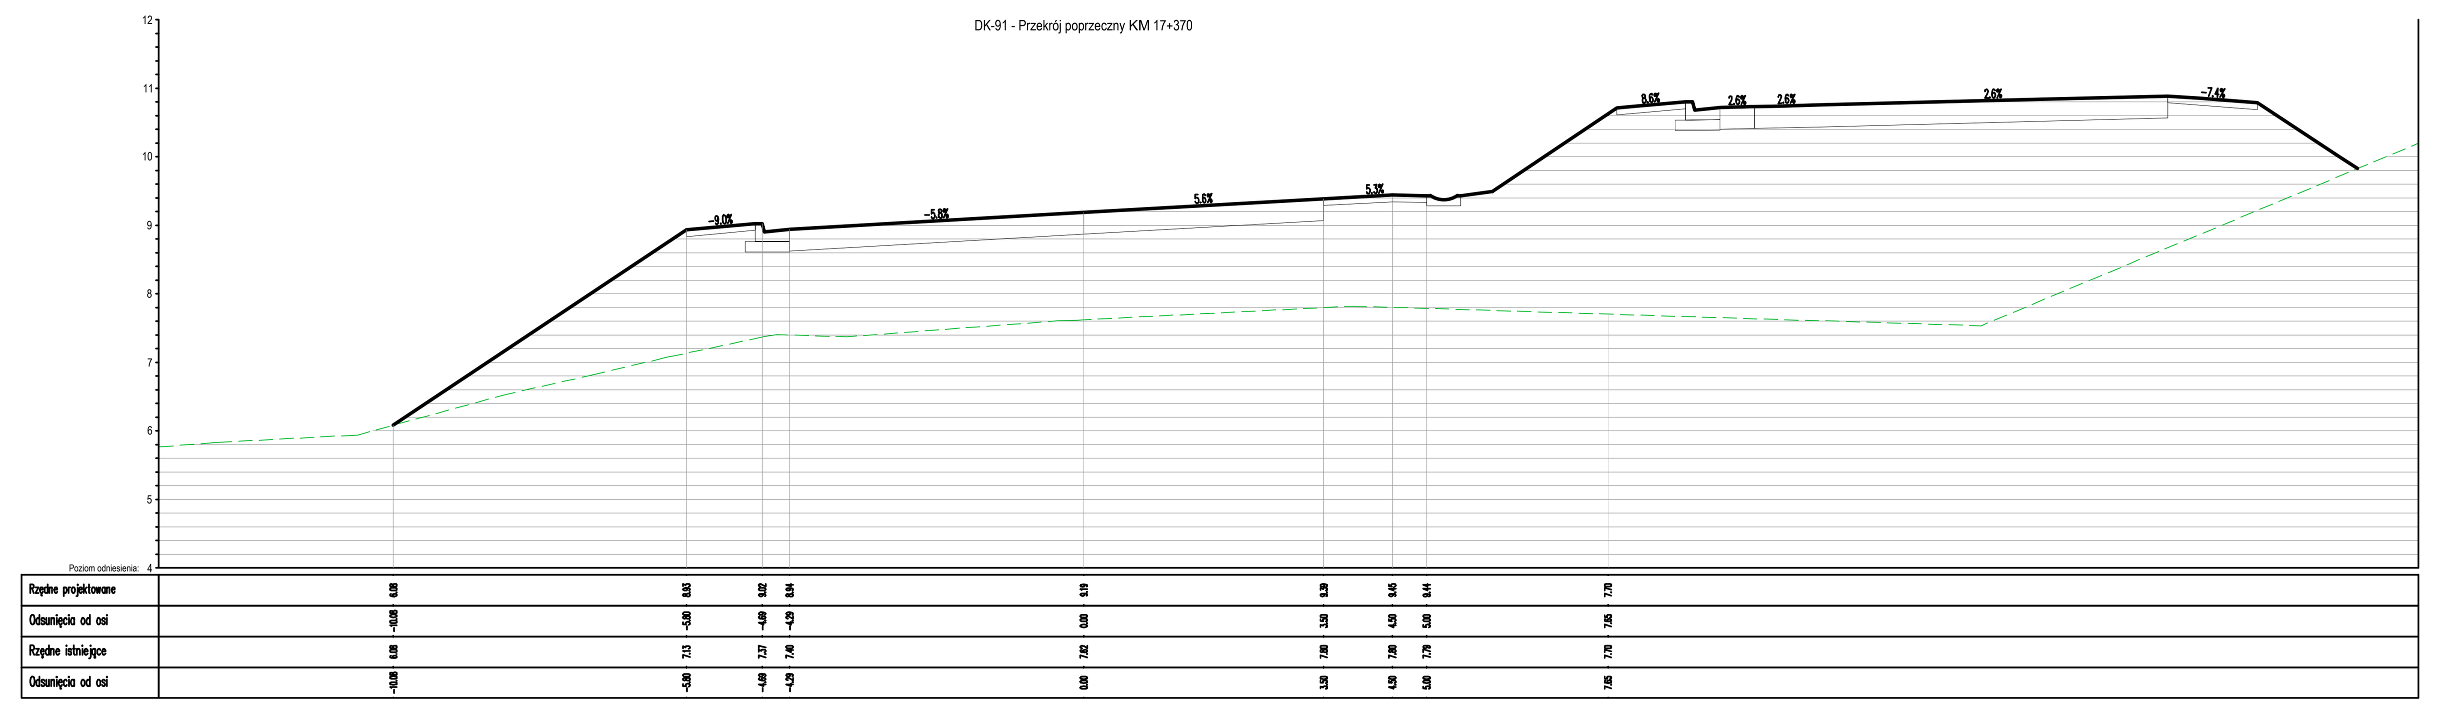
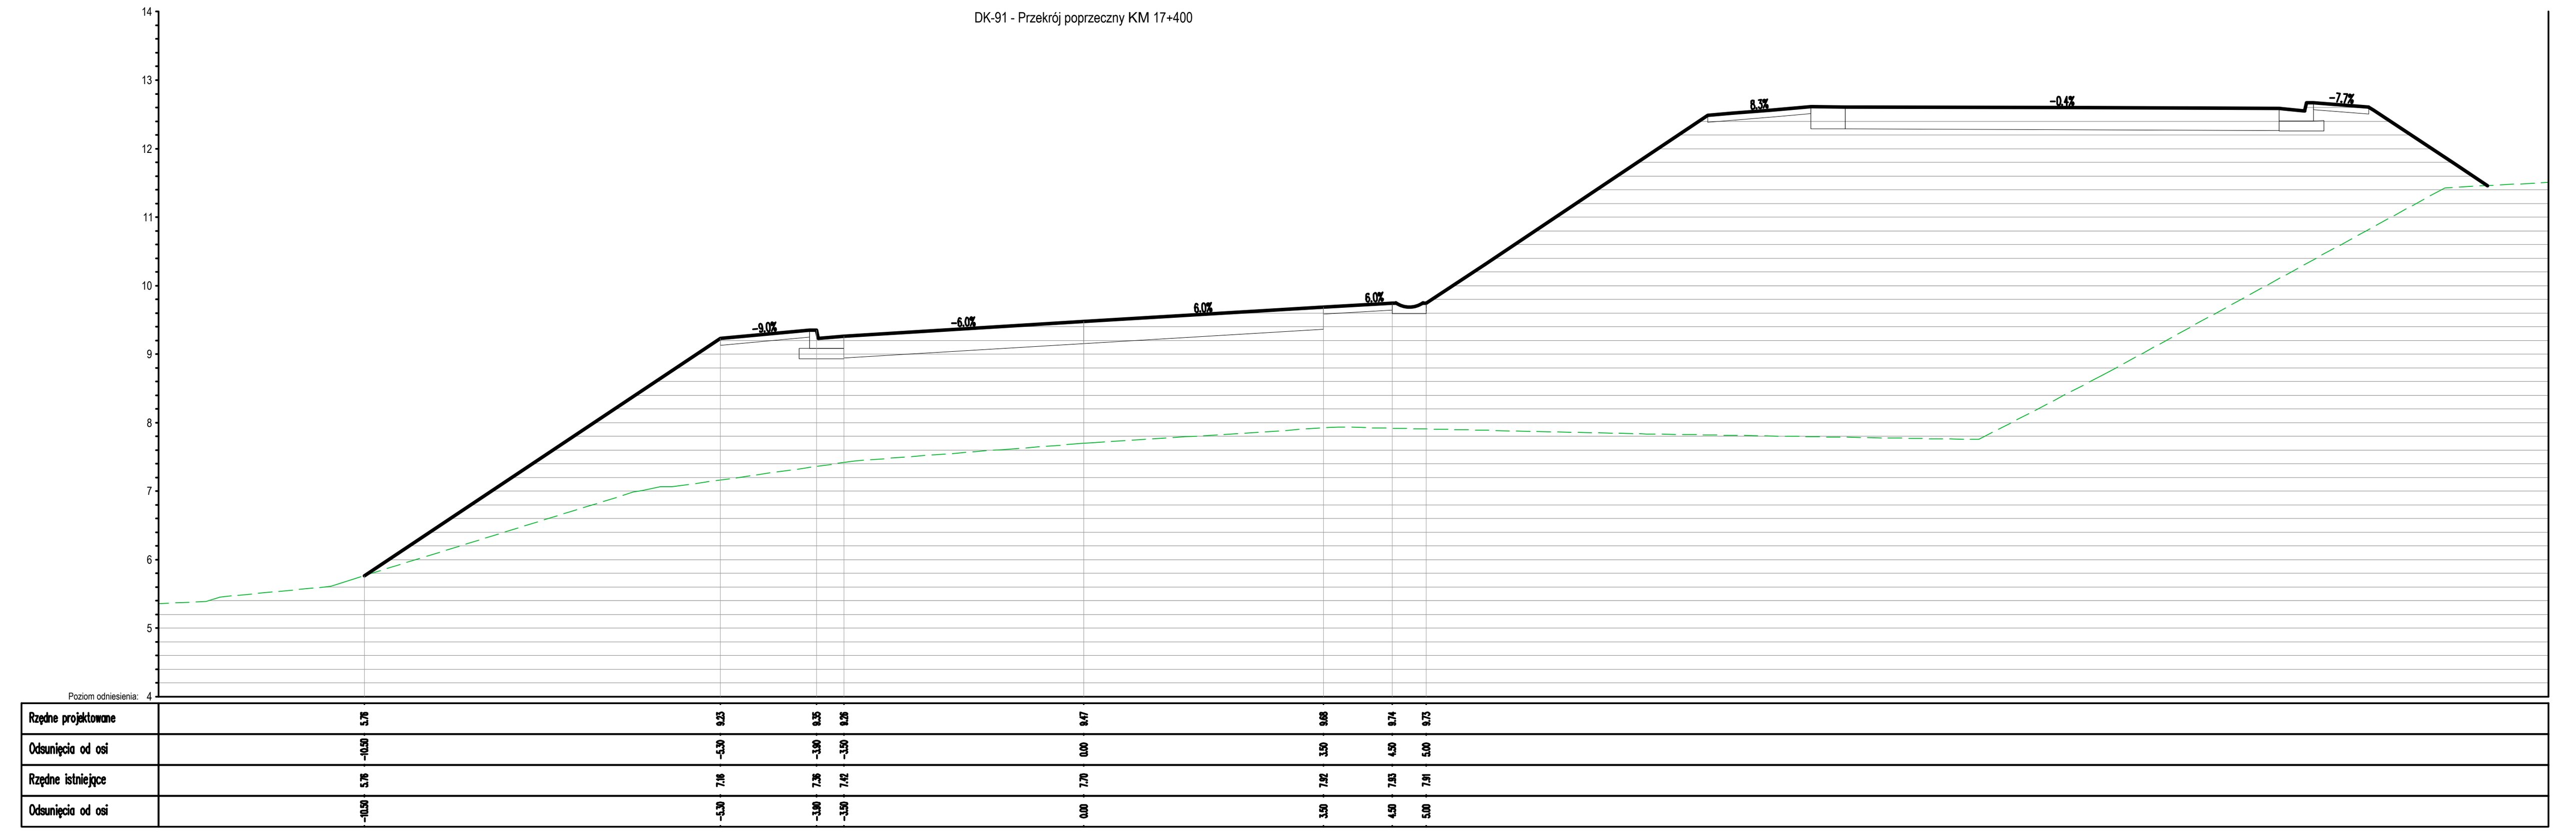
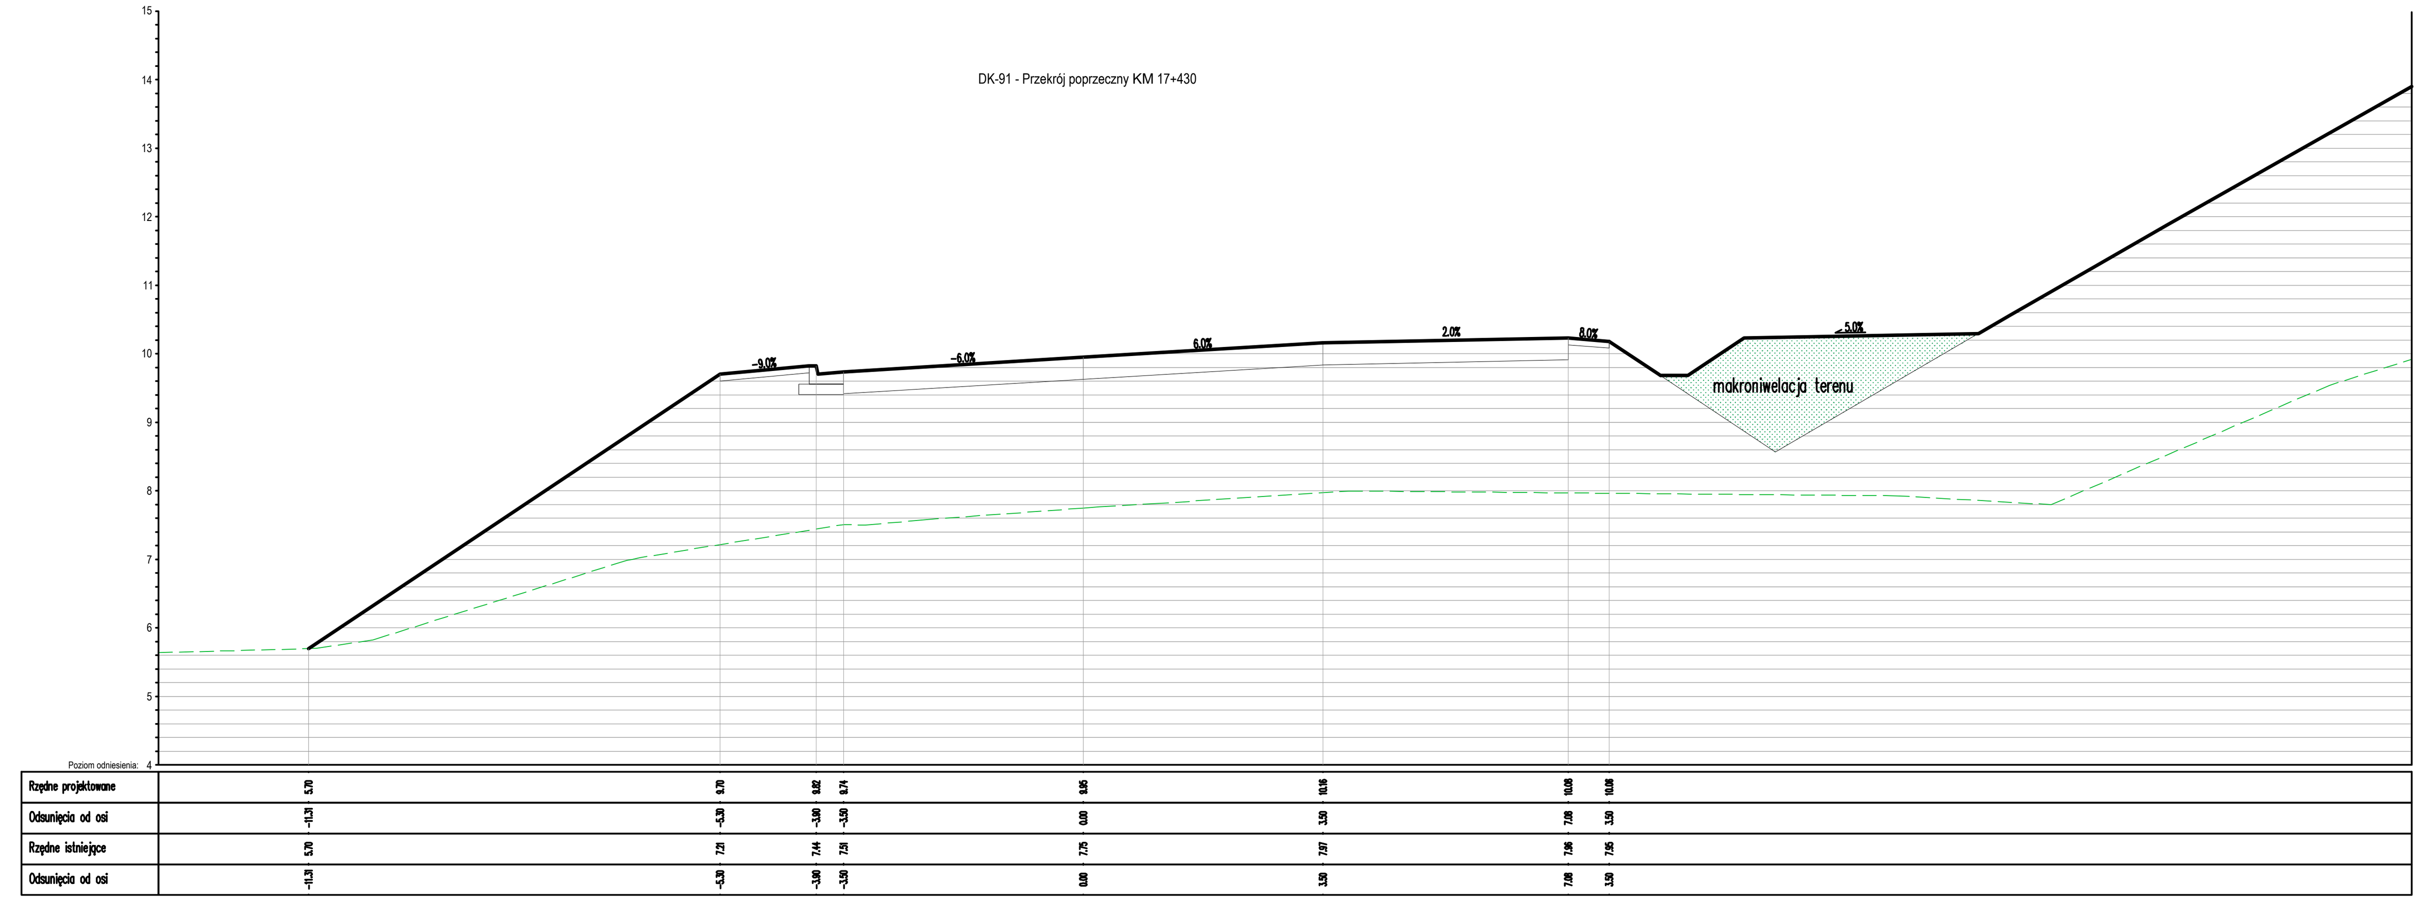

PROJEKT:

BUDOWA ULICY STRZELECKIEGO W PRUSZCZU GDAŃSKIM

STADIUM:

PROJEKT WYKONAWCZY

ZAMAWIAJĄCY:

GMINA MIEJSCA PRUSZCZ GDAŃSKI
ul. Grunwaldzka 20
83-000 Pruszcz Gdański

RYSUNEK:

PRZEKROJE POPRZECZNE

WYKONAWCA:

Pracownia Inżynierska Creator
Gdańsk, ul. Andrzeja Struga 6A/4
NIP: 583-326-14-54

BIURO DROGOWE
Gdynia, ul. Graniczna 25/11
NIP: 586-219-45-36

PROJEKTANT: mgr inż. Maciej Gajewski	NR UPRAWNIEŃ: POM/0151/PBD/17	PODPIS:
OPRACOWUJĄCY: mgr inż. Dariusz Grzegorski	NR UPRAWNIEŃ: ---	PODPIS:
SPRAWDZAJĄCY: mgr inż. Daniel Kępiński	NR UPRAWNIEŃ: POM/0274/PWOD/12	PODPIS:

BRANŻA: DROGOWA	FAZA: PROJEKT WYKONAWCZY	DATA: 12/2022 SKALA: 1:100	NR RYS.: 5.3

© PROJEKT CHRONIONY PRAWEM AUTORSKIM, ZMIANY SĄ MOŻLIWE TYLKO ZA ZGODĄ AUTORA, KOPIOWANIE I NAŚLADOWNICTWO ZABRONIONE