


3 RZUT POMIESZCZEŃ 304 i 305 1:20

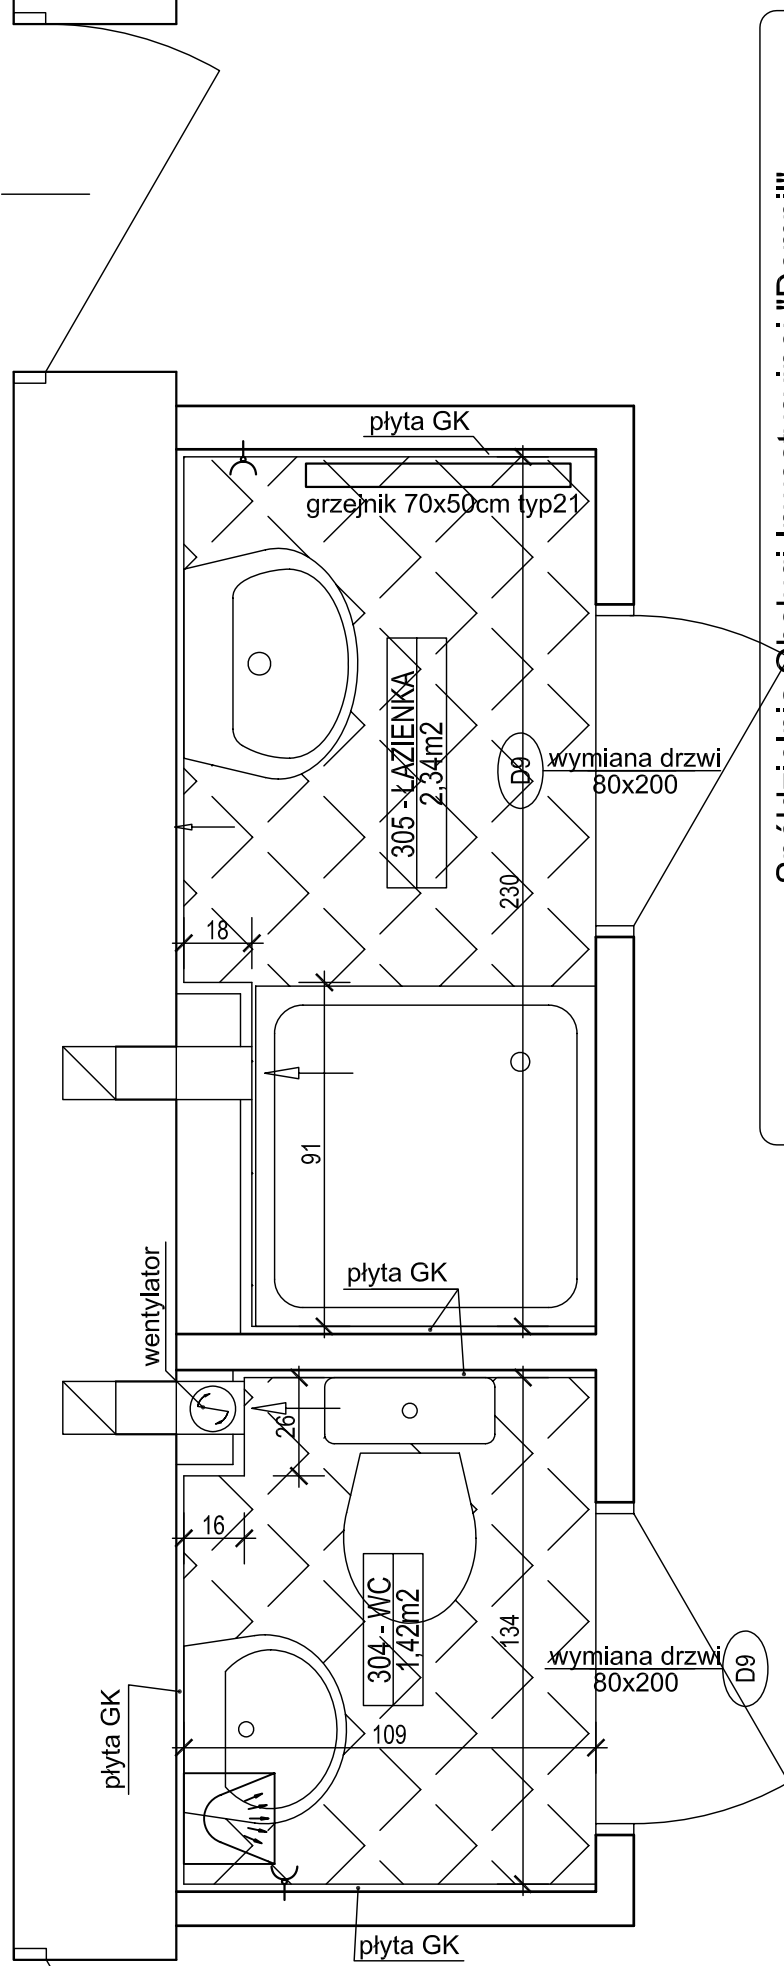

Spółdzielnia Obsługi Inwestycyjnej "Dompil"
 64-920 Piła ul. Sikorskiego 33 tel/fax (67) 214-80-01

Investor	PAŃSTWOWA UCZELNIA Stanisława Staszica w Piile Piła, ul.Podchorążych 10	Branża:	budowl.
Nazwa obiektu	PRZEBUDOWA BUDYNKU DOMU STUDENTA PUSS w Piile	Nr rysunku:	15.
Adres	PIŁA, ul. ŻEROMSKIEGO 14, działka nr 1311/1	Skala:	1:20
Nazwa rysunku	RZUT POMIESZCZEŃ 304 i 305		
Projektował :	mgr inż.arch. Iwona Maciejewicz Woiłkiewicz upr. do proj. w spec. architektonicznej bez ograniczeń GP7342/1894/94	Upr. nr :	Data 05. 2021
Sprawdził :	mgr inż.arch. MACIEJ ZASADA upr. do proj. w spec. architektonicznej bez ograniczeń 138/MAOKK/17		05. 2021