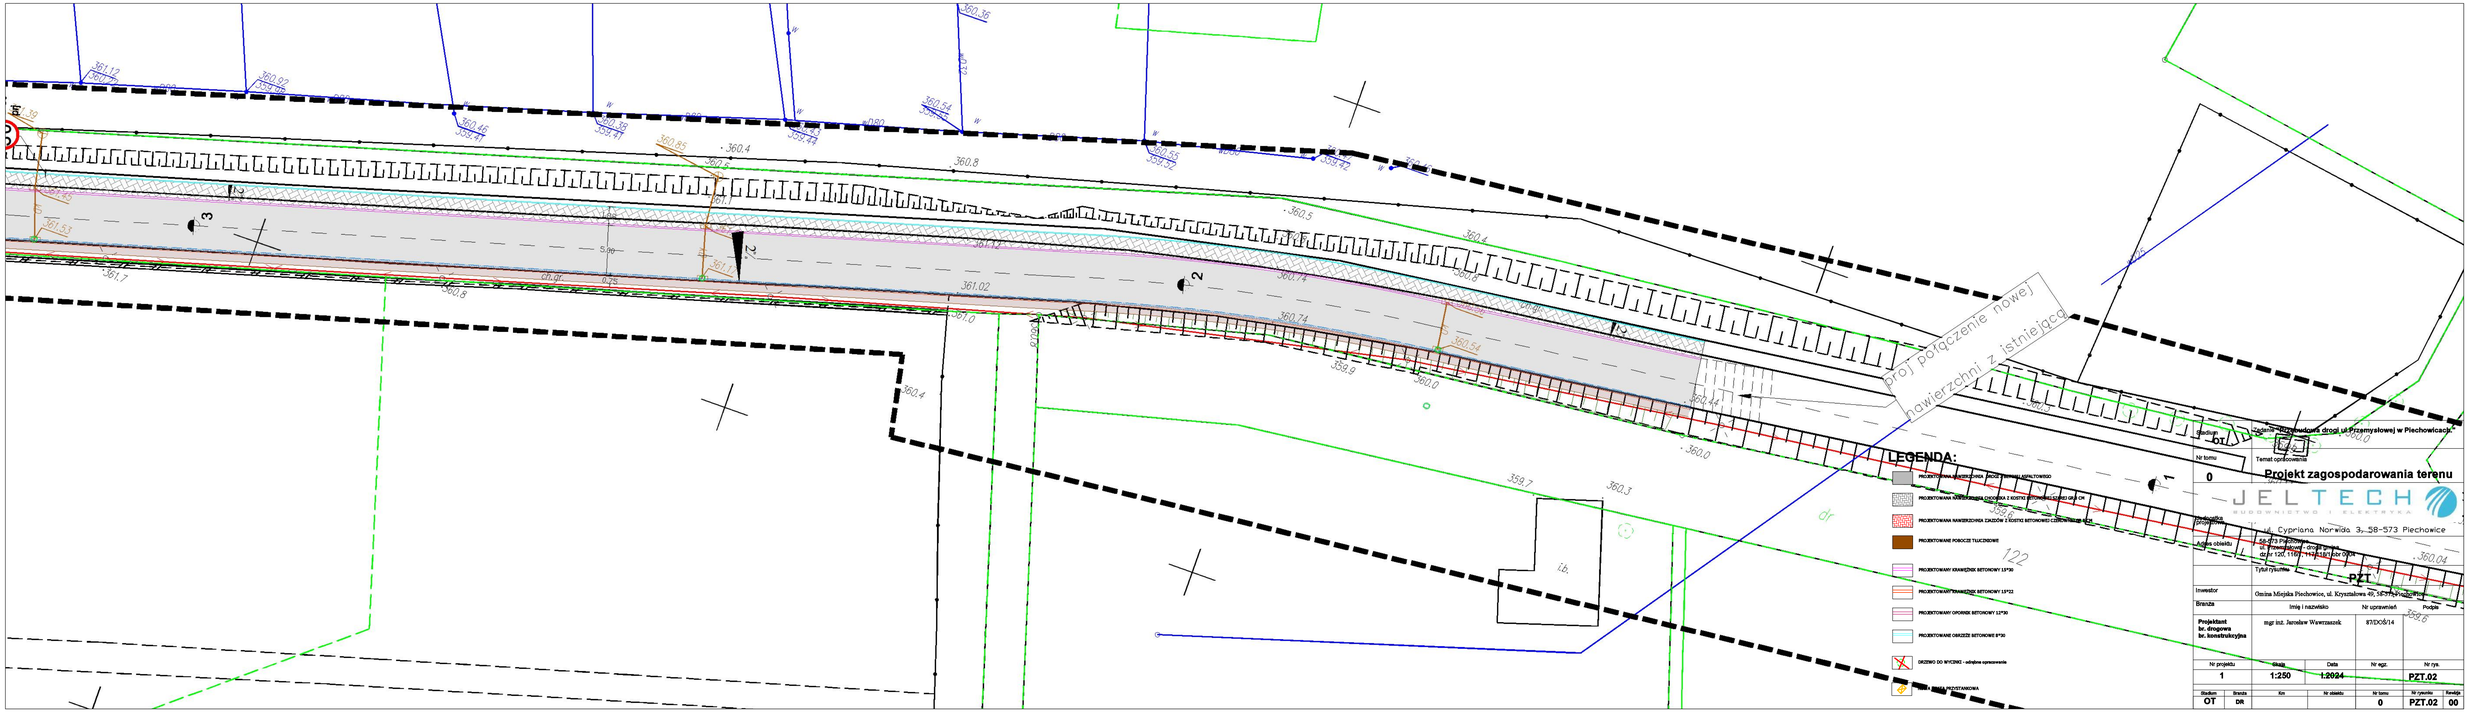
proj połączenie nowej nawierzchni z istniejącą
LEGENDA:
PROJEKTOWANA NAWIERZCHNIA JEZDNI Z BETONU ASFALTOWEGO
PROJEKTOWANA NAWIERZCHNIA CHODNIKA Z KOSTKI BETONOWEJ GRUBEJ 6 CM
PROJEKTOWANA NAWIERZCHNIA ZJAZDÓW Z KOSTKI BETONOWEJ GRUBEJ 8 CM
PROJEKTOWANE PORĘCZE STALOWE
PROJEKTOWANY KRAWĘŻNIK BETONOWY 15*30
PROJEKTOWANY KRAWĘŻNIK BETONOWY 15*22
PROJEKTOWANY OPORNIK BETONOWY 12*30
PROJEKTOWANE OBRZEŻE BETONOWE 8*30
OBIEKT DO WYCIĘCIA - zdjęcie humusu
OBIEKT PROJEKTOWANY
Projekt zagospodarowania terenu
JELTECH
BUDOWNICTWO I ELEKTRYKA
ul. Cypriana Norwida 3, 58-573 Piechowice
PZT
Inwestor
Gmina Miejska Piechowice, ul. Kryształowa 49, 58-573 Piechowice
Branża
Imię i nazwisko
Nr uprawnień
Podpis
Projektant br. drogowej br. konstrukcyjna
mgr inż. Jarosław Wawrzaszek
87/DOŚ/14
Nr projektu
Skala
Data
Nr egz.
Nr rys.
1
1:250
1.2024
PZT.02
Studium
Branża
Km
Nr obiektu
Nr tomu
Nr rysunku
Rewizja
OT
DR
0
PZT.02
00