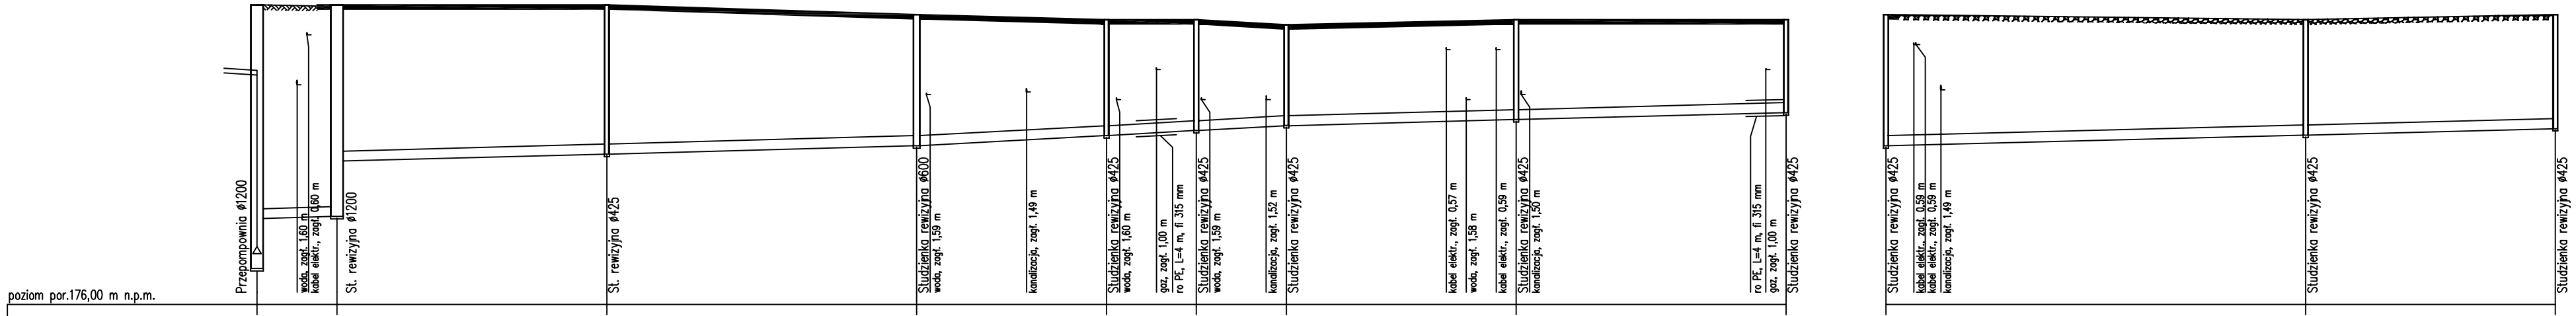

Węzeł	P1	S2	S3	S4	S5	S6	S7	S8	S9
Rzędna terenu [m n.p.m.]	182,00	182,00	182,00	181,80	181,70	181,70	181,60	181,70	181,70
Rzędna dna rury [m n.p.m.]	177,72 177,74 177,75 177,76	178,87	179,01	179,18 179,19	179,30 179,38 179,39	179,44 179,48 179,49	179,56 179,58	179,66 179,67 179,69 179,70 179,70	179,83 179,84
Zagłębienie [m]	4,28 4,24	3,13	2,99	2,62	2,32	2,22	2,02	2,00	1,86
Materiał,Średnica/Spadek [%]	PVC200 0,50	PVC200 0,52	PVC200 0,55	PVC200 1,05	PVC200 1,11	PVC200 1,11	PVC200 0,52	PVC200 0,52	
Długość [m]	8,00	27,00	31,00	19,00	9,00	9,00	23,00	27,00	
Odległość [m]	0,00 4,00 5,00	8,00	35,00	66,00 67,00	77,00 85,00	86,00 88,00 90,00 94,00	94,50 101,00 103,00	119,00 121,00 124,00 126,00 126,50	151,00 153,00

Węzeł	S4	S10	S11
Rzędna terenu [m n.p.m.]	181,80	181,70	181,80
Rzędna dna rury [m n.p.m.]	179,18 179,19 179,20 179,21	179,39	179,52
Zagłębienie [m]	2,62	2,31	2,28
Materiał,Średnica/Spadek [%]	PVC200 0,50	PVC200 0,52	
Długość [m]	42,00	25,00	
Odległość [m]	0,00 2,80 3,00 5,50	42,00	67,00

Obiekt: Projekt rozbudowy i przebudowy kanalizacji sanitarnej w Wiązownicy				
Inwestor: Gmina Wiazownica, ul. Warszawska 15, 37-522 Wiązownica				
Nazwa rysunku: Profil podłużny kanalizacji sanitarnej				
Projektant: mgr inż. Kazimiera Bukowska	Nr upraw. 28/Tbg/88 PDK/0003/PWOS/07	Podpis	Data 2019	Skala 1:100/500
Sprawdzający: mgr inż. Andrzej Bukowski	Nr upraw. PDK/0002/POOS/08	Podpis	Data 2019	Nr rys. 5