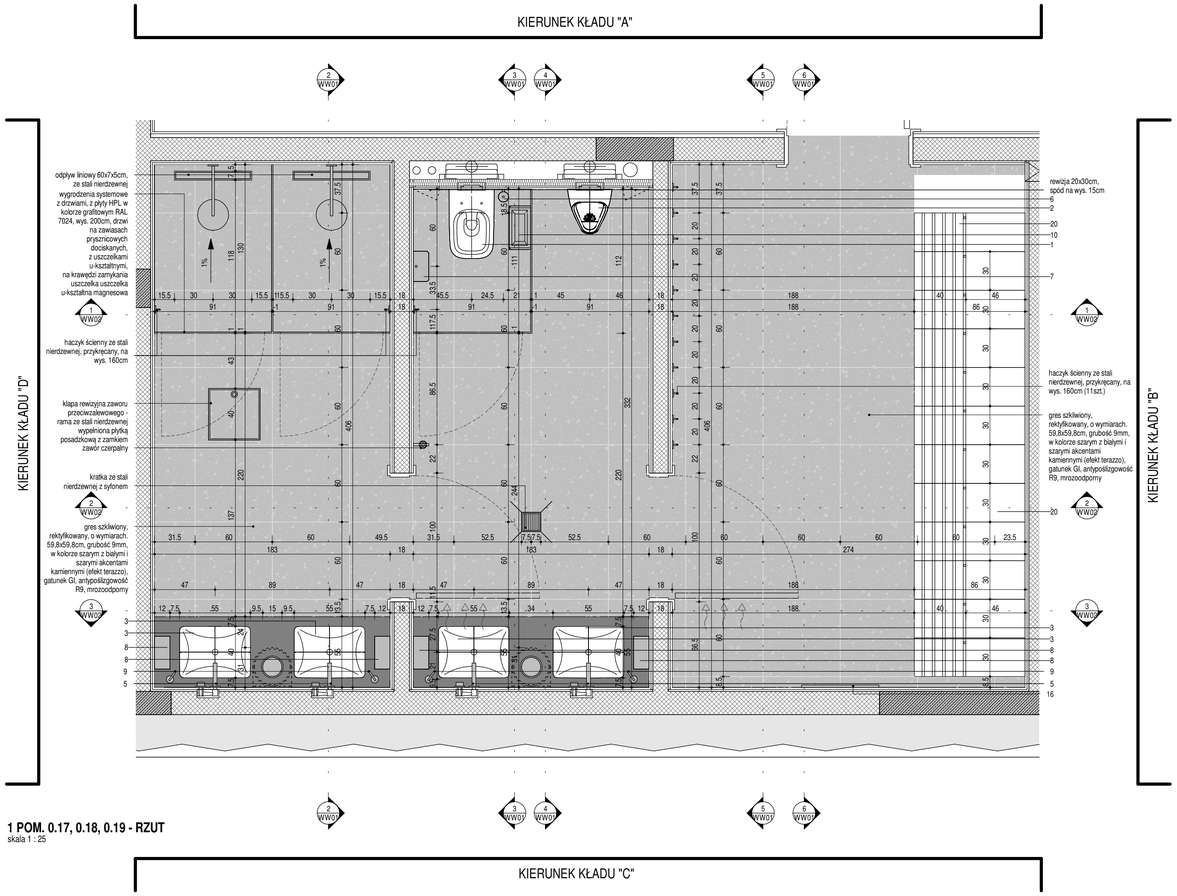

1 POM. 0.17, 0.18, 0.19 - RZUT
skala 1 : 25

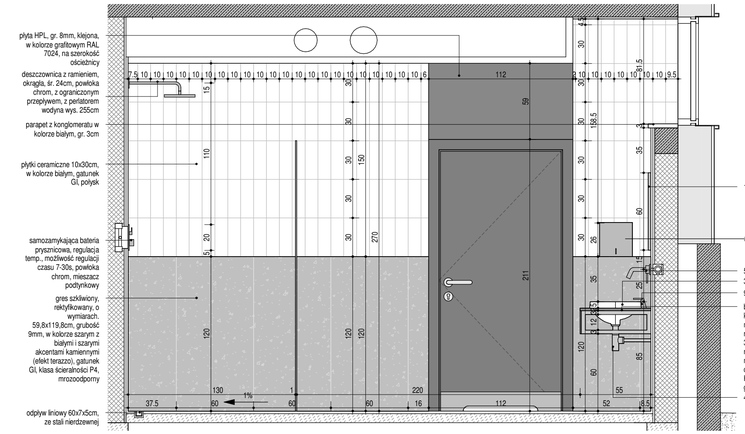

2 POM. 0.19 - KŁAD B
skala 1 : 25

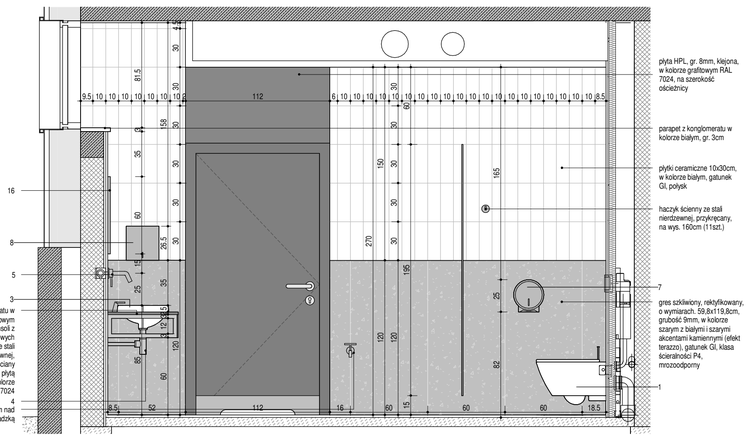

3 POM. 0.18 - KŁAD D
skala 1 : 25

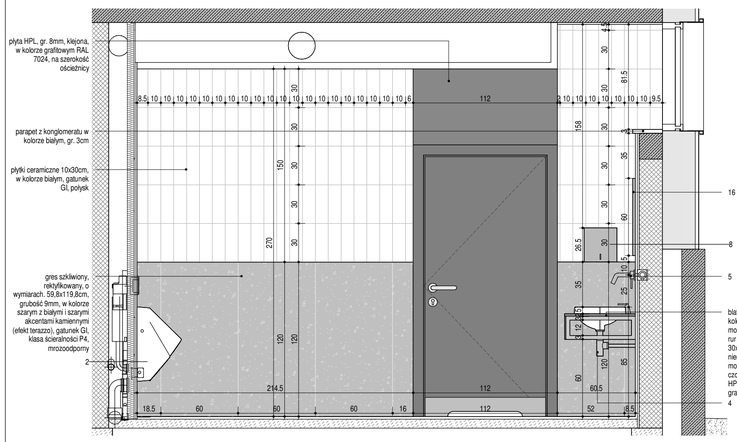

4 POM. 0.18 - KŁAD B
skala 1 : 25

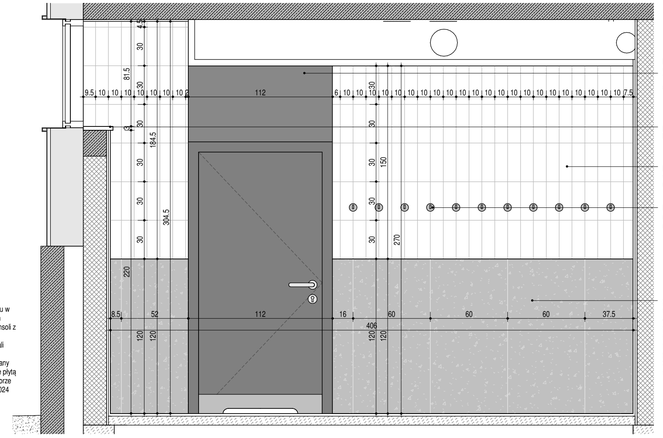

5 POM. 0.17 - KŁAD D
skala 1 : 25

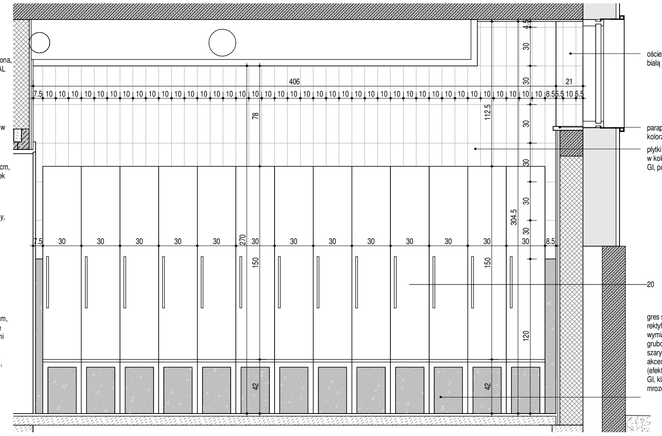

6 POM 0.17 - KŁAD B
skala 1 : 25

UWAGI:

1) Wszystkie wymiary należy zweryfikować na budowie.
2) Przed zamontowaniem należy przekazać próbki materiałowe do zaopiniowania przez projektanta głównego.
3) Stosowane materiały muszą posiadać wymagane przepisami świadectwa, certyfikaty i atesty.
4) Wszystkie materiały muszą być stosowane zgodnie z wytycznymi producenta.
5) Cięcia płytek niewynikające z ich oryginalnego wymiaru należy zeszlifować.
6) Fuga płytek ściennych powinna licować się z fugą płytek podłogowych.
7) Fuga płytek należy dobrać do koloru płytek.
8) Przyłącza ZW, CWU, kanalizacji oraz montaż podynkowych elementów wyposażenia należy wykonać w bruzdzie ścianie.

ZESTAWIENIE ELEMENTÓW WYPOSAŻENIA POMIESZCZEŃ

Nr	Specyfikacja	Szt. na rys.	Szt. w proj.
1	Miska ustępowa lejowa, wisząca, kolor biały, bez wewnętrznego kołnierza, z powłoką, z deską. Wymiary 49x33x35cm (gł. x wys. x szer.). Montowany na stelażu podtynkowym w wersji slim. Przycisk spłukiwania o wym. 197x156x11mm w kolorze chrom.	1szt.	6szt.
2	Pisuar ze zintegrowanym ceramicznym siłkiem, dopływem z góry, kolor biały, wyposażony w syfon pisuarowy z odpływem poziomym oraz przycisk 144x116x11mm w kolorze chrom. Montowany na stelażu podtynkowym w wersji slim.	1szt.	2szt.
3	Umywalka wpuszczana w blat, wym. 55x40cm, prostokątna, bez otworu, z przelewem, kolor biały, waga 8kg, z kołkiem typu klik klak w kolorze chrom.	4szt.	14szt.
4	Syfon dekoracyjny owalny w kolorze chrom.	4szt.	16szt.
5	Bateria podtynkowa, owalna, w kolorze chrom, dł. wylewki 18cm, montowana na elemencie podtynkowym baterii	4szt.	14szt.
6	Szczotka do WC, kształt tuby, (wys. 40cm, śr. 9cm), wisząca – mocowana do ściany, stal nierdzewna gr. 0,8mm, kolor stal matowa.	1szt.	8szt.
7	Pojemnik na papier toaletowy o wym. 11,5x22,3x23,4cm, średnica papieru toaletowego 19cm, wyposażony w okienko do kontroli ilości papieru i zamek bębenkowy, stal nierdzewna, kolor stal matowa, łączenia spawane i szlifowane.	1szt.	8szt.
8	Pojemnik na ręczniki papierowe pojedyncze, o wym. 12x25,5x26,5cm, pojemność 500szt. Ręczników, wyposażony w okienko do kontroli ilości ręczników i zamek bębenkowy, stal nierdzewna, kolor stal matowa, łączenia spawane i szlifowane.	4szt.	15szt.
9	Dozownik mydła w płynie na wkłady z mydłem, montowany w blacie, stal nierdzewna, kolor stal matowa, łączenia spawane i szlifowane.	-	14szt.
10	Kosz na odpady, otwarty, o wym. 15,7x33,2x59,8cm, pojemność 27l, wyposażony w zdejmowaną pokrywę ze stożkowym otworem oraz zamek bębenkowy, stal nierdzewna, kolor stal matowa, łączenia spawane i szlifowane.	1szt.	12szt.
11	Uchwyt dla niepełnosprawnych – poręcz ścienna, łukowa , uchylna / stała, o wym. 60cm, stal nierdzewna, kolor stal matowa.	-	8szt.
12	Umywalka wisząca dla osób niepełnosprawnych, o wym. 55x65cm, waga 18kg, kolor biały, wyposażona w baterię umywalkową nablatową o wym. 14,9x15,5x3,4cm, kolor stal polerowana, jednouchwytowa, dźwignia, z areatorem.	-	2szt.
13	Lustro uchylne z ramką, wym. 582x850x124mm, wykonane na bazie noszącej z dodatkiem stopu cynku i aluminium, możliwość zmiany kąta o ok. 20°, wymiar tafli lustra 500x600m.	-	2szt.
14	Dozownik mydła w pianie na wkłady z mydłem o wym. 25,6x10,7x10,5cm, wyposażony w zamek bębenkowy, stal nierdzewna, matowa, łączenia spawane i szlifowane.	-	2szt.
15	Miska ustępowa lejowa, wisząca, kolor biały, bez wewnętrznego kołnierza, z powłoką, z deską. Wymiary 49x33x35cm (gł. x wys. x szer.). Montowany na stelażu podtynkowym w wersji slim z podkonstrukcją do montażu uchwytów dla niepełnosprawnych. Przycisk spłukiwania o wym. 197x156x11mm w kolorze chrom.	-	2szt.
16	Lustro owalne o wym. 120x60cm, rama cienka 1cm w kolorze chrom, klejone do ściany	1szt.	3szt.
16.2	Lustro okrągłe o wym. 60x60cm, rama cienka 1cm w kolorze chrom, klejone do ściany	4szt.	14szt.
17	Kosz podblatowy regulowany, 30l, montowany do ściany, śr. 30cm, wys. 40cm, stal nierdzewna matowa, kołnierz nablatowy ze stali nierdzewnej, śr. 16,3cm	2szt.	5szt.
18	Umywalka wisząca, o wym. 50x22cm, kolor biały, wyposażona w baterię umywalkową nablatową o wym. 14,9x15,5x3,4cm, kolor stal polerowana, jednouchwytowa, dźwignia, z areatorem.	-	-
19	Zestaw prysznicowy: samozamykająca bateria prysznicowa, deszczownica z ramieniem, mieszacz podtynkowy, odpływ liniowy	2szt.	6szt.
20	Szafka szatniowa z ławką o wym. 152x30x46cm (wysokość całkowita z konstrukcją ławki 192cm), wykonana z HPL (korpus gr. 10mm, plecy gr. 4mm, front gr. 12mm), wyposażona w zamek na klucz, w kolorze białym RAL 9010	13szt.	39szt.

WSZELKIE PRAWA, W TYM PRAWA AUTORSKIE ZASTRZEŻONE. OPRACOWYWANIE, KOPIOWANIE I WYKORZYSTYWANIE BEZ PISEMNEJ ZGODY AUTORA ZABRONIONE

GŁÓWNY PROJEKTANT	**JAAS STUDIO** Sp. z o.o. ul. Piastowska 5/11 80-332 Gdańsk JAAS
NAZWA INWESTYCJI	Zespół budynków użyteczności publicznej wraz z zagospodarowaniem terenu i infrastrukturą towarzyszącą, w tym infrastruktura turystyczno - rekreacyjna i komunikacyjna na terenie przystani morskiej w Mechelinkach i terenach przyległych ul. Nadmorska, 81-198 Mechelinki Gmina Kosakowo identyfikatory działek ewidencyjnych: 221105_2.0002.69/11, 221105_2.0002.99/3, 221105_2.0002.99/6, 221105_2.0002.102/2, 221105_2.0002.102/11, 221105_2.0002.214/2, 221105_2.0002.214/6, 221105_2.0002.214/7, 221105_2.0002.230
INWESTOR	Gmina Kosakowo ul. Żeromskiego 69, 81-198 Kosakowo
BRANŻA	ARCHITEKTURA
FAZA	PROJEKT WYKONAWCZY
PROJEKTANT	MGR INŻ. ARCH. MACIEJ JAŚKOWIEC upr. nr 5/WKOKK/2018 specjalność architektoniczna do proj. bez ograniczeń
SPRAWDZENIE PROJEKTU	MGR INŻ. ARCH. MATEUSZ GZOWSKI upr. nr 472/POOKK/2012 specjalność architektoniczna do proj. bez ograniczeń
OPRACOWAŁ	MGR INŻ. ARCH. ANNA RADZIEMSKA
DATA OPRAC./SPR.	LIPIEC 2022
SKALA	1 : 25
RYSUNEK	ARANŻACJA WNĘTRZA POMIESZCZEŃ 0.17, 0.18, 0.19

WW01