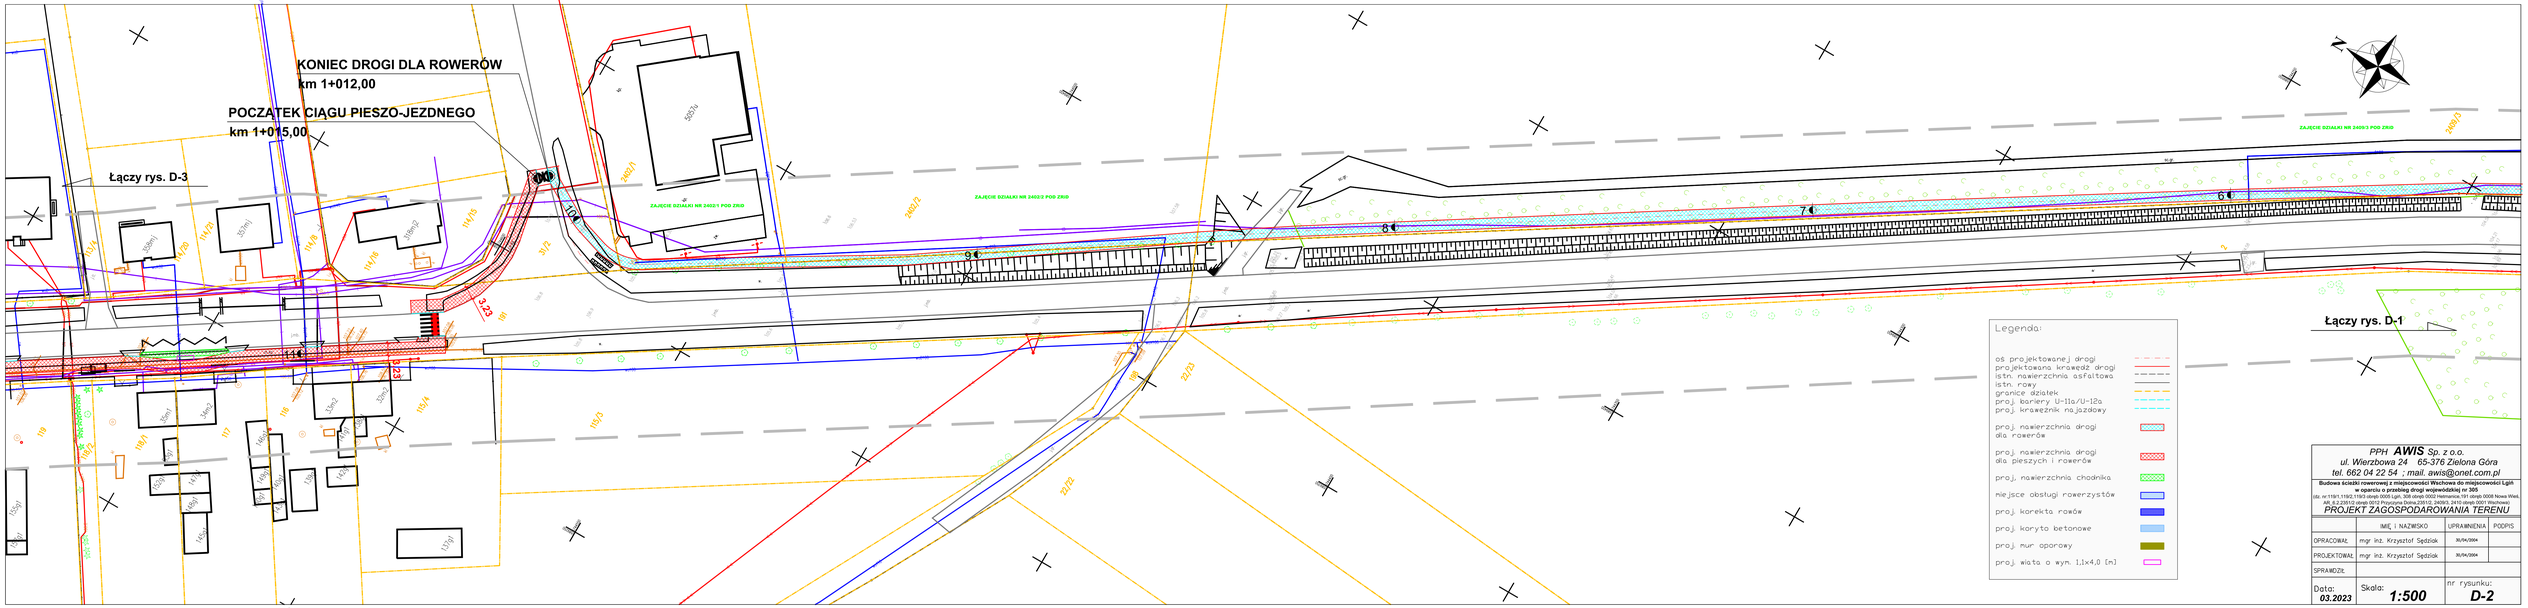

PPH **AWIS** Sp. z o.o.
ul. Wierzbowa 24 65-376 Zielona Góra
tel. 662 04 22 54 ; mail. awis@onet.com.pl

Budowa ścieżki rowerowej z miejscowości Wschowa do miejscowości Łęki w oparciu o przebieg drogi wojewódzkiej nr 305

obr. w:1191,1192,1193 obręb 0005 Łęki, 306 obręb 0002 Hermanice,191 obręb 0008 Nowa Wieś, AR_6,2,2812 (obręb 0012 Przylasek Dolny,2810/2, 2809/2, 2810 i inne) 0007 (Wschowa)

PROJEKT ZAGOSPODAROWANIA TERENU

	IMIĘ I NAZWISKO	UPRAWNIENIA	PODPIS
OPRACOWAŁ	mgr inż. Krzysztof Sędziak	35/04/2004	
PROJEKTOWAŁ	mgr inż. Krzysztof Sędziak	35/04/2004	
SPRAWDZIŁ			

Data: **03.2023**

Skala: **1:500**

nr rysunku: **D-2**