


ELEWACJA PÓŁNOCNO-ZACHODNIA

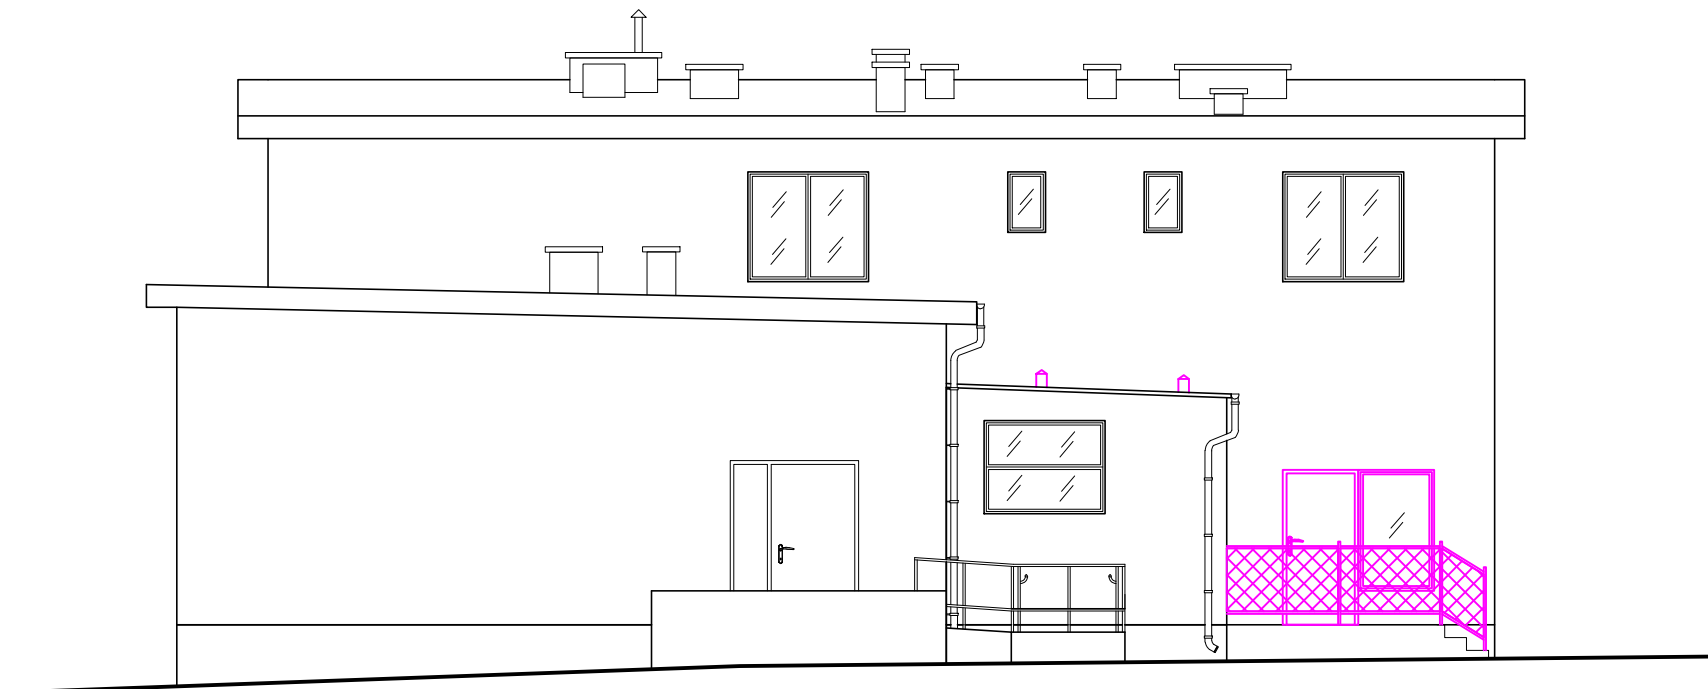

RYSUNEK ZAMIENNY

Temat	ELEWACJA PÓŁNOCNO-ZACHODNIA		Nr rys. 5
Obiekt	PRZEBUDOWA ISTNIEJĄCEGO BUDYNKU BYŁEJ SZKOŁY PODSTAWOWEJ wraz ze zmianą sposobu użytkowania i przeznaczeniem na cele mieszkalne – ANEKS		Data: 07.2020
Adres budowy	Bukowa, gm. Osiek dz. nr 563		Skala/Format 1:100/A4
Branża	Architektura	Nr upr.	Podpis
Projektant:	mgr inż. arch. J. Krawczyk	108/75	
Opracował:	mgr inż. arch. P. Drzymalski	315/SWOKK/2018	