

MAPA DO CELÓW PROJEKTOWYCH  
SKALA 1 : 500

Woj: świętokrzyskie  
Powiat: staszowski  
Gmina: Osiek – 261204\_5  
Obręb: Bukowa 261204\_5.0001  
Działka ewidencyjna: 563  
Sekcja: 7.136.24.04.2.2, 04.2.4.  
Układ poziomy: 2000 strefa 7  
Układ wysokościowy: PL-KRON86-NH  
Mapa aktualna na dzień: 07.12.2019r.  
IZPG: G.6642.V.1684.2019  
Numer księgi robót: 120/2019

Niniejsza mapa powstała w wyniku aktualizacji istniejącej mapy zasadniczej.  
Granice przyjęto według ewidencji gruntów.  
Wykazane na niniejszej mapie granice działek ewidencyjnych nie zostały określone w odpowiednim trybie i z wymaganą dokładnością, oraz nie mogą służyć jako podstawa:  
– wyznaczenia punktów granicznych,  
– przyjęcia bądź ustalenia przebiegu granic.  
Nie wyklucza się istnienia niewykazanych na niniejszej mapie, urządzeń podziemnych, które nie zostały zgłoszone do inwentaryzacji, lub o których brak jest informacji w zasobie RODGIG.  
Po sprawdzeniu księgi wieczystej stwierdzono, że przedmiotowa działka nie posiada obciążeń służebnościami gruntowymi



Dokument zawiera dane ewidencyjne niepełniające wymagań określonych w rozporządzeniu w sprawie ewidencji gruntów i budynków oraz obowiązujących standardów technicznych.

**GEOMAT**  
Mateusz Nowak  
Ossala 32A, 28-221 Osiek  
NIP 866-173-80-95, REGON 367492651  
emial: mateusz.nowak.ssg@gmail.com  
tel.: 882-690-275

GEODETA UPRAWNIONY

Jarosław Wroblewski  
Świadczenie nr 18349  
Świadczenie nr 15948

Poswiadcza się, zgodność niniejszej kopii z oryginałem zasobu geodezyjnego	Szkic orientacji
Organ prowadzący państwowy zasób geodezyjny i kartograficzny	STAROSTA STASZOWSKI
Nazwa materiału zasobu	Karta gminna Bukowa
Identyfikator ewidencyjny materiału zasobu	P-2612-2019-1816 z dnia 13-12-2019
Data wykonania kopii	16-12-2019
Imię, nazwisko i podpis osoby reprezentującej organ	Z up. STAROSTA Ewelina Ciepleja
	PRACOWNIK W Powiatowym Zarządzie Budowlanym Geodezyjny i Kartograficzny

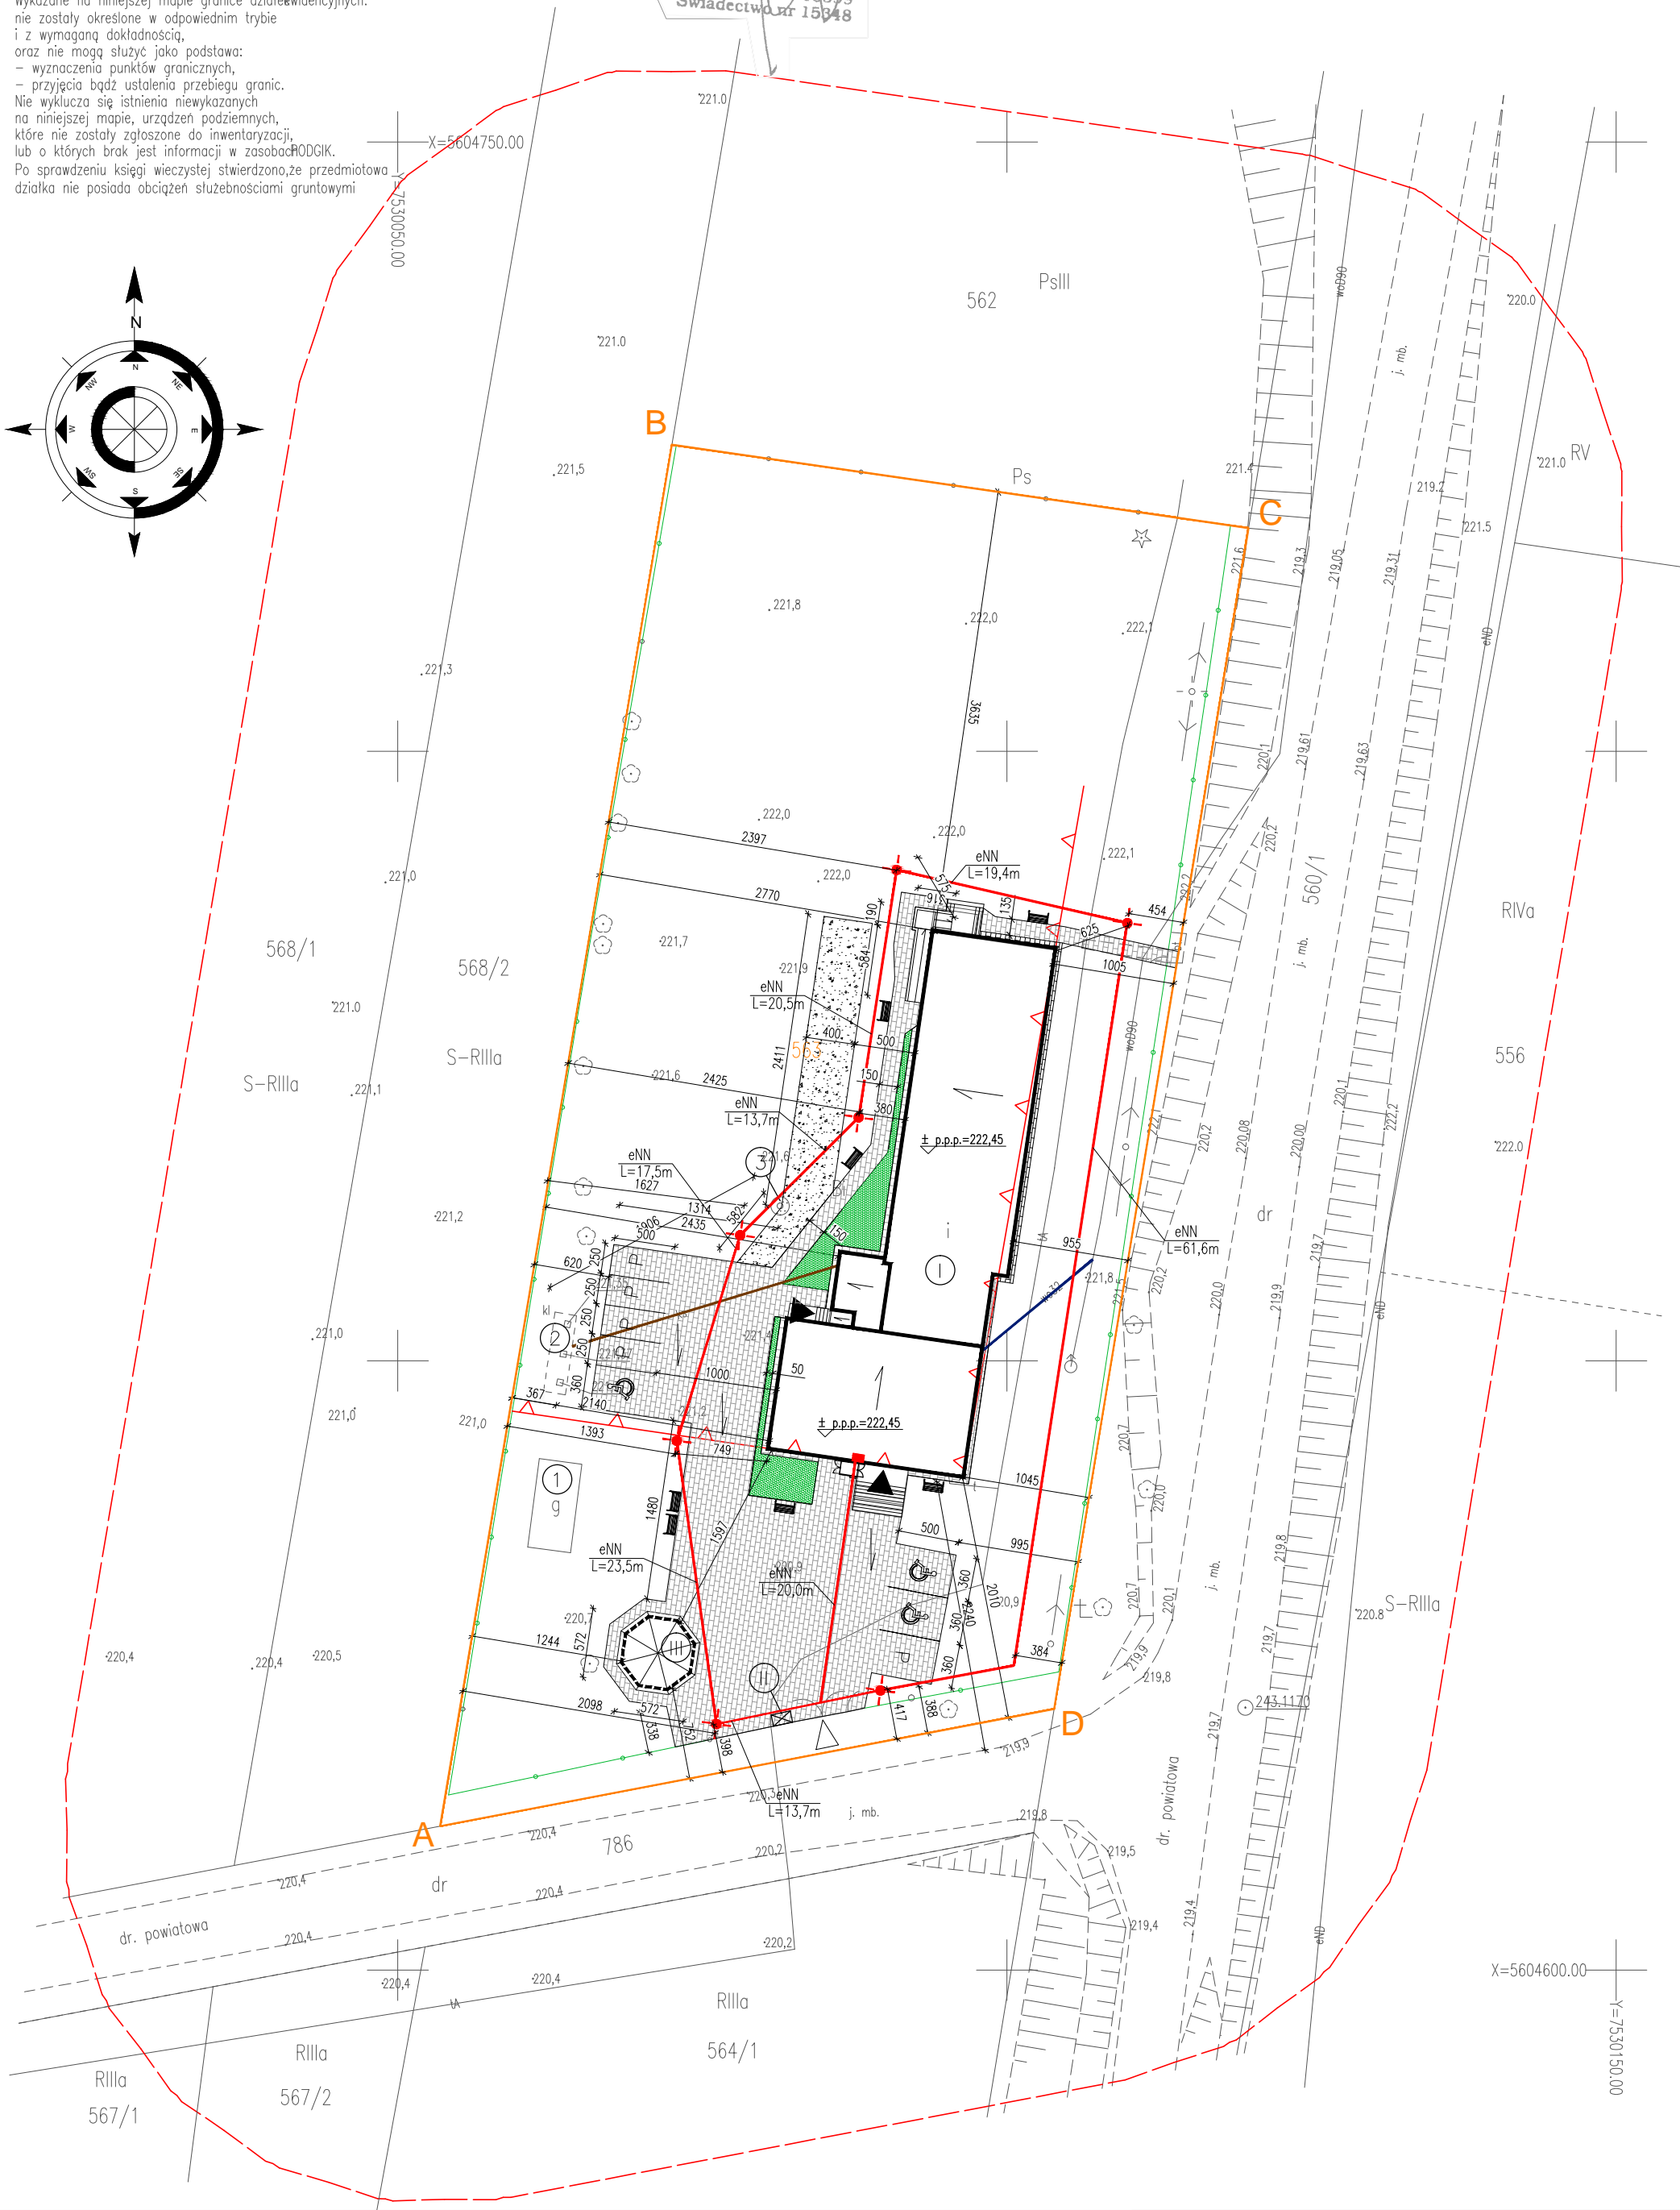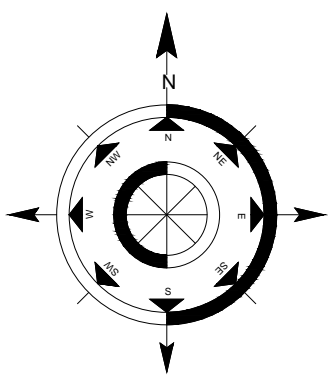

OBIEKTY OBJĘTE OPRACOWANIEM:

- ① BUDYNEK PRZEZNACZONY NA CENTRUM OPIEKUŃCZO MIESZKALNE  
② ŚMIETNIK  
③ ALTANA REKREACYJNA

OBIEKTY ISTNIEJĄCE:

- ① BUDYNEK SUCHYCH SANITARIATÓW  
② ZBIORNIK NA NIECZYSTOŚCI CIEKŁE  
③ STUDNIA NIECZYNNA – DO ZASYPIANIA

LEGENDA:

- ZAKRES AKTUALIZACJI MAPY  
— GRANICA DZIAŁKI A,B,C,D-A  
— NIEPRZEKACZALNA LINIA ZABUDOWY  
— WJAZD ISTN. NA TEREN DZIAŁKI  
— WEJŚCIE DO BUDYNKU  
— BUDYNEK OBJĘTY OPRACOWANIEM – ANEKS  
— OGRODZENIE ISTNIEJĄCE DO WYMIANY  
— PROJEKTOWANE UTWARDZENIE KOSTKĄ  
— PROJEKTOWANE UTWARDZENIE ŻWIEM  
— PROJEKTOWANE OBSZARY ZIELONE  
— KIERUNEK ODPROWADZENIA WÓD OPADOWYCH ZE SPADKIEM 1%  
— ISTNIEJĄCE PRZYŁĄCZE WODY  
— ISTNIEJĄCE PRZYŁĄCZE KANALIZACYJNE DO ZBIORNIKA NA NIECZYSTOŚCI CIEKŁE  
— LAMPA OŚWIETLENIOWA

Biuro projektów:  
Usługi Budowlano-Projektowe Andrzej Bracha  
ul. Wschodnia 13/14  
28-200 Staszów

Investycja:  
PRZEBUDOWA ISTNIEJĄCEGO BUDYNKU BYŁEJ SZKOŁY PODSTAWOWEJ wraz ze zmianą sposobu użytkowania i przeznaczeniem na cele mieszkalne – ANEKS

Inwestor:  
Gmina Osiek, 28-221 Osiek

Lokalizacja inwestycji:  
Bukowa dz. 563  
gm. OSIEK

MAPA DO CELÓW PROJEKTOWYCH  
ZGODNA Z ORYGINAŁEM

Projektant:  
mgr inż. arch. J. Krawczyk  
108/75

Sprawdzający:  
mgr inż. arch. P. Drzymalski  
315/SWOKK/2018

Treść rysunku:  
PROJEKT ZAGOSPODAROWANIA  
DZIAŁKI

Branża:  
ARCHITEKTURA

Data:  
12.2019  
Format/Skala:  
A3+ 1:500

Rysunek Nr:  
P-01

Rew:  
A