




Ulica Kórnicka (km 0,1+0,00)

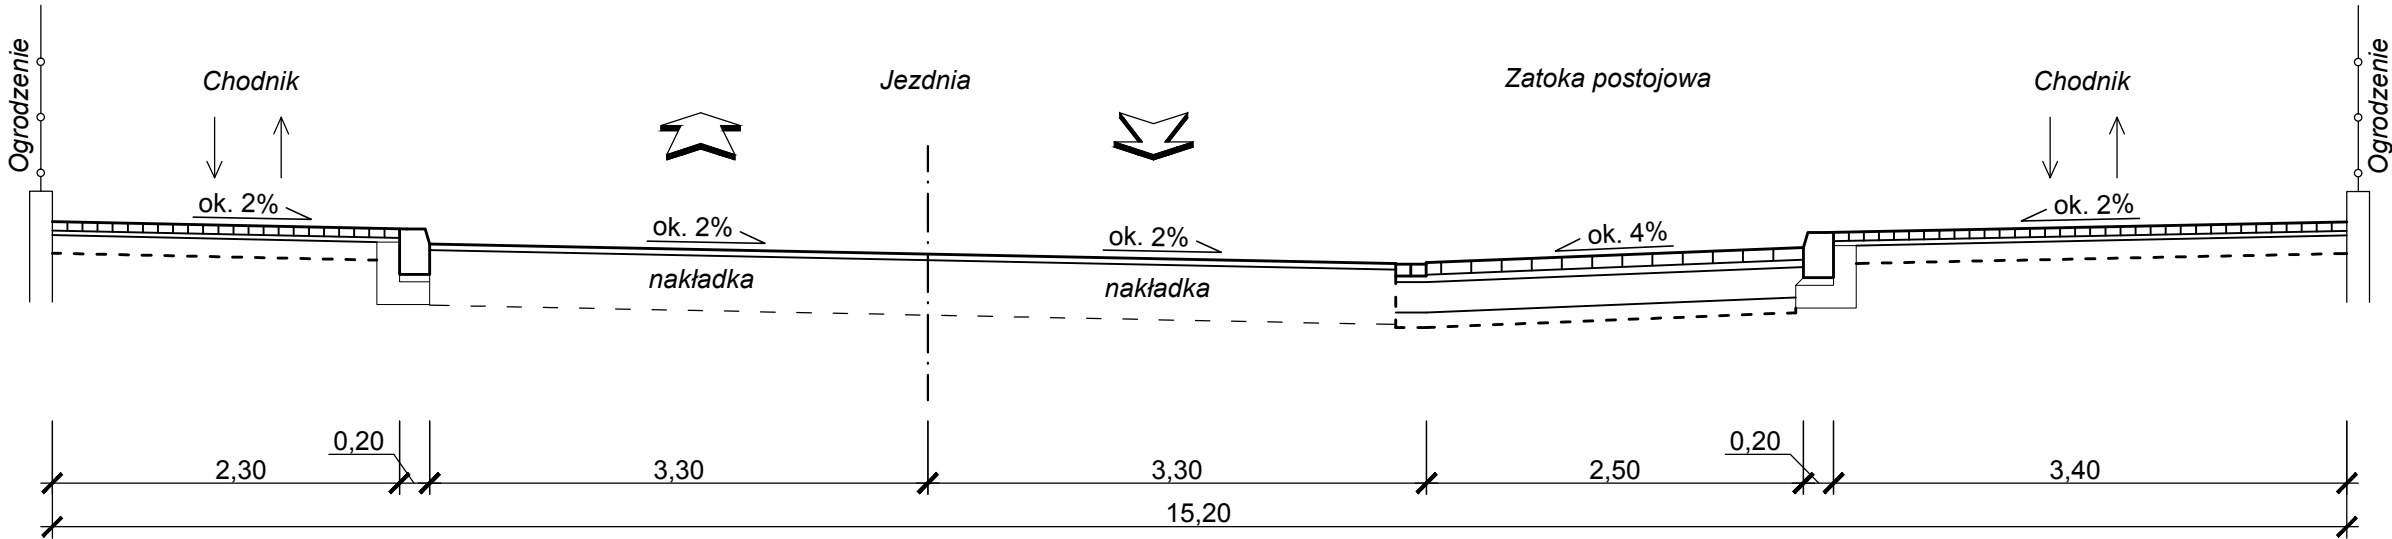

Ulica Kórnicka (km 0,5+0,00)

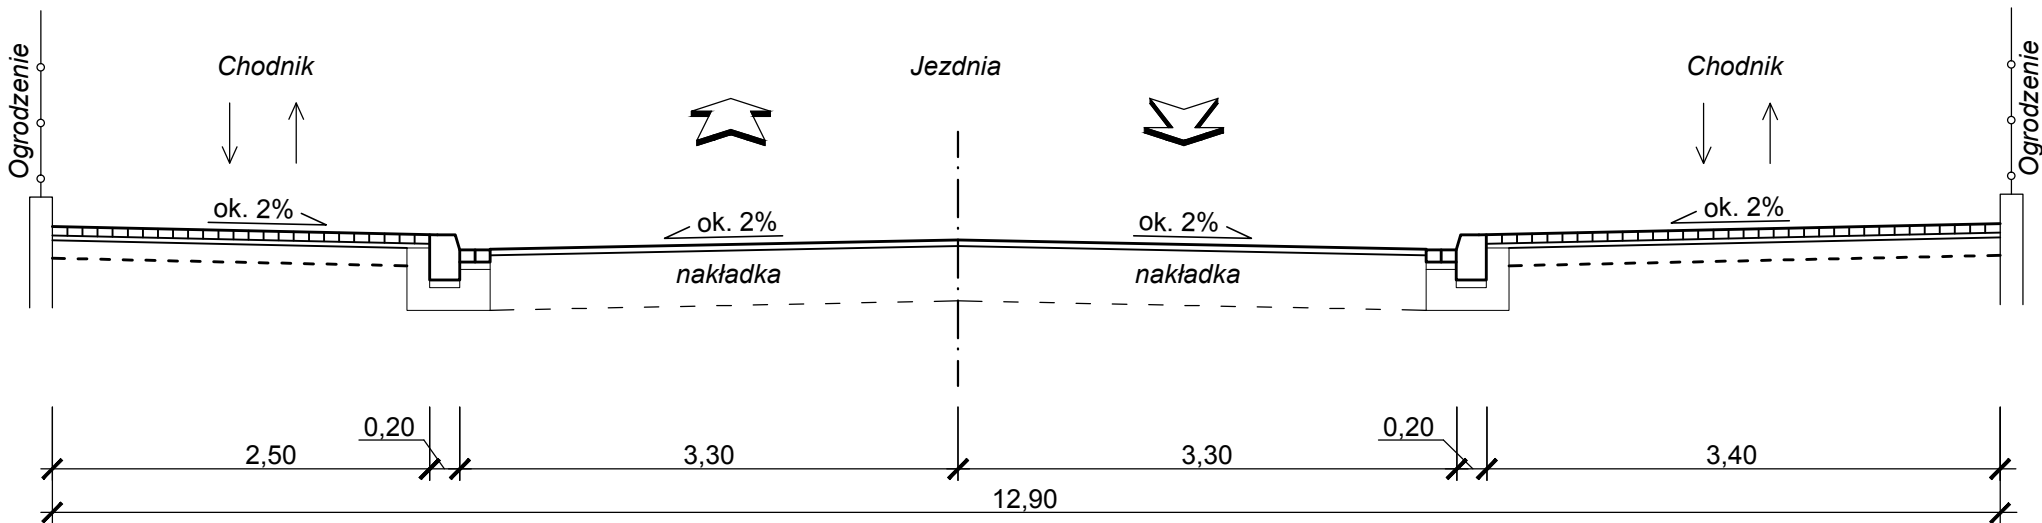

Ulica Średzka (km 0,1+0,00)

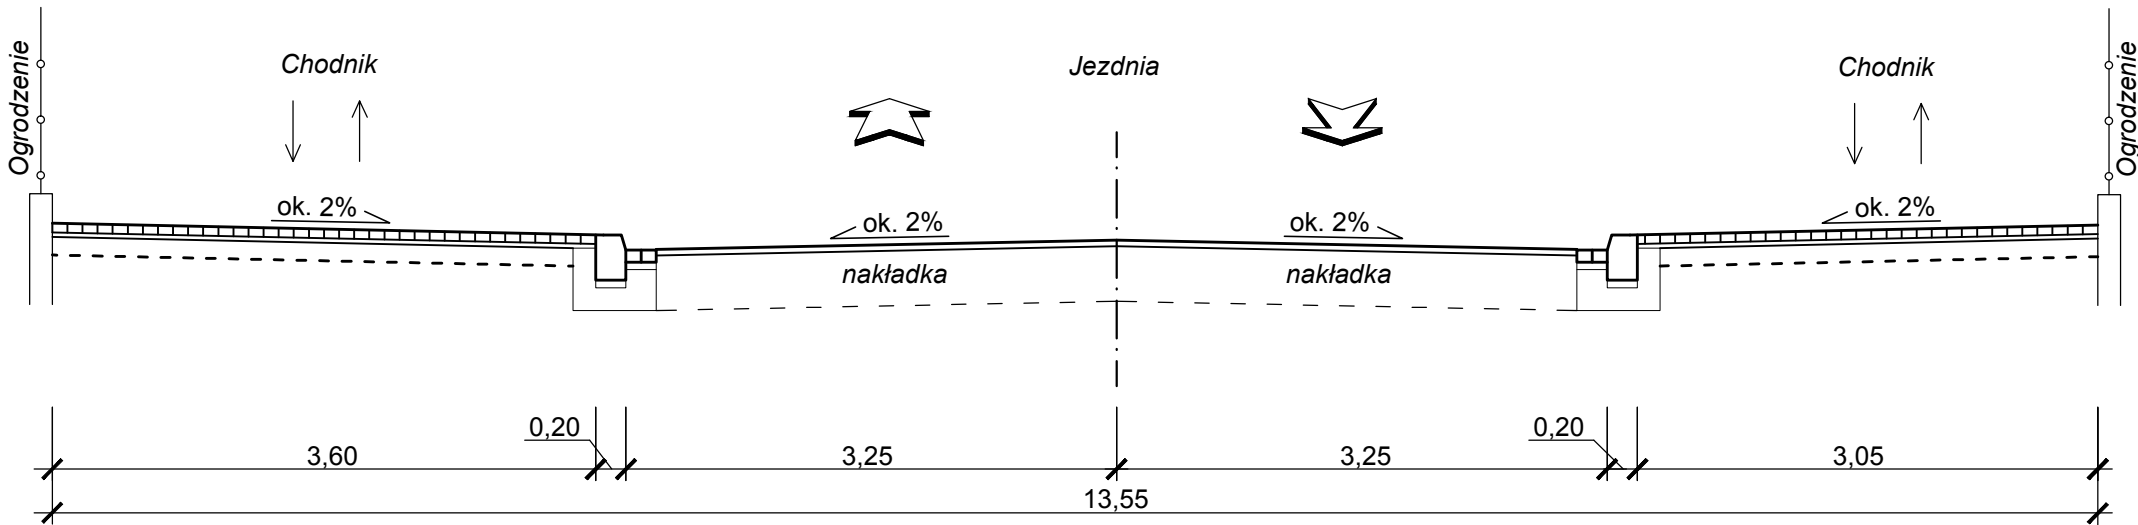

UWAGA:



Dopuszcza się zmianę projektowanych pochyłeń podłużnych i poprzecznych pod warunkiem uzyskania wcześniejszej zgody Zamawiającego oraz przy zachowaniu minimanlego pochylenia wypadkowego o wartości 0,75%. Nie dopuszcza się zmiany pochyłeń w sposób, który spowodowałby powstawanie zastoisk wodnych bez możliwości skutecznego odprowadzenia wody opadowej poza jezdnię i chodnik.



GLOB-PROJEKT  
BIURO USŁUG PROJEKTOWYCH

ADRES DO KORESPONDENCJI:  
UL. KACZENCOWA 6  
60-175 POZNAŃ

ADRES PRACOWNI:  
UL. PALACZA 120E/4  
60-278 POZNAŃ  
TEL: 61/ 662 13 56  
FAX: 61/ 867 80 82  
E-MAIL: globprojekt@wp.pl

Inwestor:		 <b>Zarząd Dróg Powiatowych w Poznaniu</b> ul. Zielona 8, 61-851 Poznań		Data:
Zamawiający:		 <b>Zarząd Dróg Powiatowych w Poznaniu</b> ul. Zielona 8, 61-851 Poznań		02.2018
Obiekt:				
<b>REMONT DROGI POWIATOWEJ NR 2489P, UL. ŚREDZKIEJ I KÓRNICKEJ W SWARZĘDZU, NA ODCINKU OD RONDA DO UL. GRANICZNEJ</b>				
Branża: DROGOWA				
Stanowisko:	Imię i nazwisko:	Nr uprawnień:	Specjalność:	Podpis:
Projektant:	mgr inż. Paweł Solecki	WKP/0274/POOD/10	Drogowa	
Opracował:	mgr inż. T. Sochacki	-	-	
Sprawdzający:	inż. Adam Solecki	78/75/Pw	Drogowa	
Treść rysunku:			Skala:	
<b>PRZEKROJE NORMALNE</b>			1:50	
Stadium:			Nr rys.:	
PROJEKT WYKONAWCZY			<b>7/8</b>	