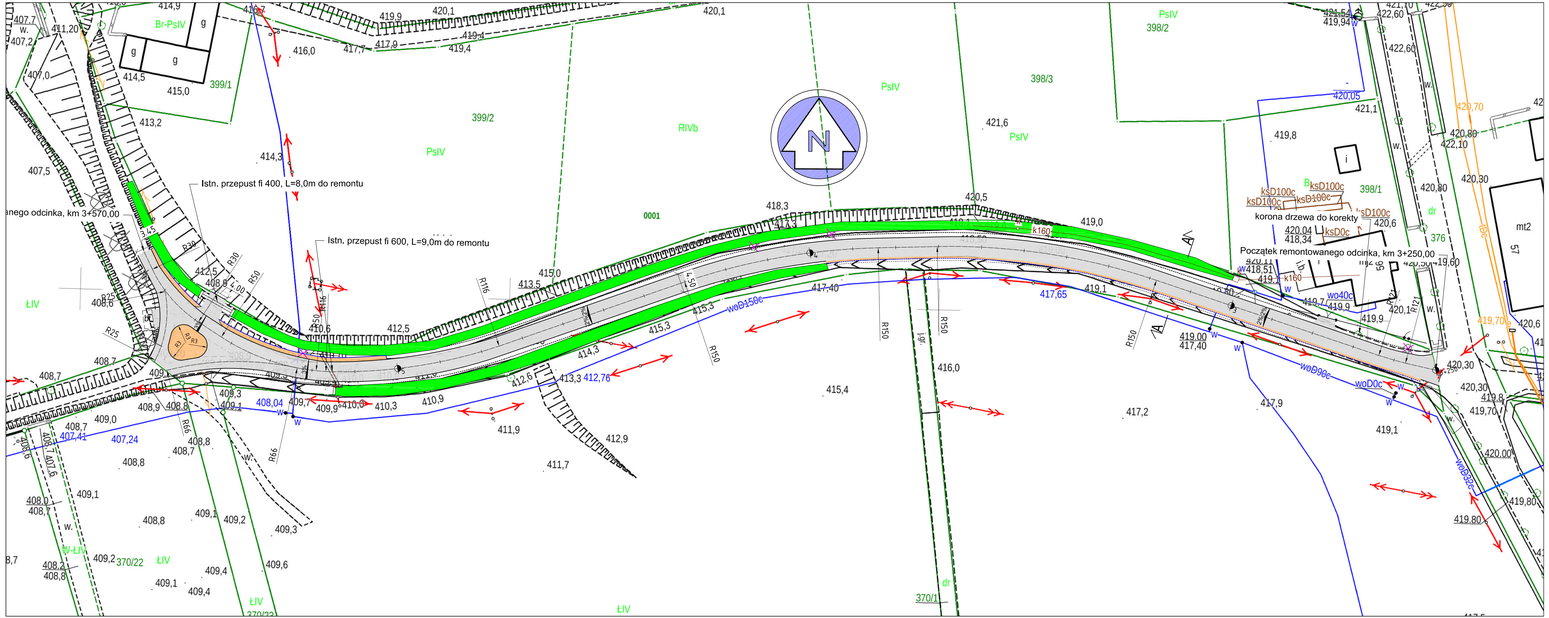

PROJEKT ZAGOSPODAROWANIA TERENU

Remont drogi powiatowej nr 3472D
w miejscowości Ciechanowice
w km 3+250 - 3+570

SKALA 1:500

LEGENDA:

- Geodezyjne granice działek
- Projektowana oś remontowanej drogi
- Opornik betonowy 12x25 zatopiony
- Projektowana jezdnia z mieszanki mineralno-asfaltowej
- Nawierzchnia z kostki granitowej
- Remontowany przepust
- Rowy do odmulenia
- Krawędź jezdni wraz z poboczem o szer. 1.00m w technologii powierzchniowego utrwalenia
- Projektowana bariera ochronna na przepustach
- Umocnione pobocze z kostki kamiennej 9/11 szer. 1.00m
- Drzewa, które zostały wycięte, pniaki do frezowania
- Drzewo do wycinki
- Obrzeże betonowe 8x30

Jednostka projektowa:	**Biuro Inżynierii Lądowej "K-B"** ul. Dekanowska 71, 58-570 Jelenia Góra tel. 697 076 067, email: kontakt@biuro-kb.pl NIP 6121421967, Konto Bankowe: 89 2030 0045 1110 0000 0291 7020 BZWBK nr: 74 1090 2522 0000 0001 2985 2111			
Temat opracowania:	Remont drogi powiatowej nr 3472D w miejscowości Ciechanowice w km 3+250 - 3+570			
Lokalizacja:	droga powiatowa Nr 3472, Ciechanowice, ds. nr 397			
Inwestor:	Powiat Kamiennogórski, ul. Bronkowskiego 15, 58-400 Kamienna Góra			
Projektant: branża drogowa	mgr inż. Bartosz Wojciałkowski Do kontaktów w sprawach projektowanych rozwiązań budowlanych/ewentualnych uzgodnień w zakresie budowy drogi, dróg rowerowych, chodników, zatoczek autobusowych, parkingów tel. +48 697 076 067 email: b.wojcialkowski@biuro-kb.pl Nr uprawnień budowlanych: DOLN/0010/PDOD/14	Podpis:		
Asystent projektanta:	mgr inż. Krzysztof Bijak Nr upr.: 270/DO/6/13 w spec.: drogowej bez ograniczeń	Podpis:		
Rysunek:	Projekt zagospodarowania terenu	Skala rysunku:	Data:	Numer rysunku:
Stadium:	Dokumentacja projektowa	1:500	20.11.2019r.	2