

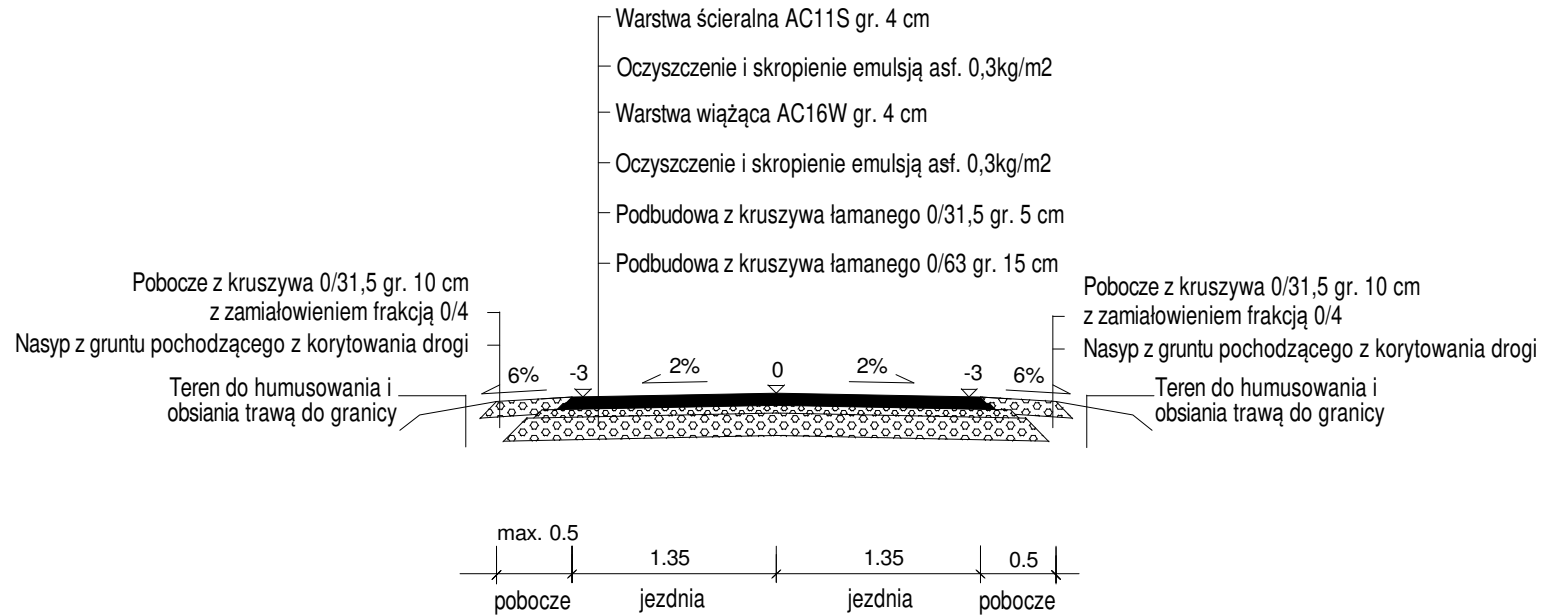


0+000.00 do 0+493.02

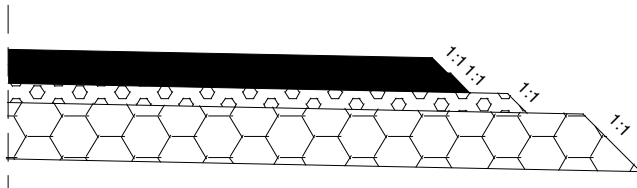

Szczegół schodkowania warstw konstrukcyjnych
 nawierzchni
 SKALA 1:20

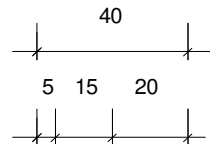

INWESTOR/ZAMAWIAJĄCY		Gmina Lgota Wielka 97-565 Lgota Wielka, ul. Radomszczańska 60		
JEDNOSTKA PROJEKTOWA		JM Budownictwo LMB JM BUDOWNICTWO Joanna Młynarska 97-400 Bełchatów, ul. Szkolna 15d		
OBIEKT Przebudowa drogi na działce nr 228 w miejscowości Wola Blakowa				NR RYS. 2
TEMAT: Przekroje konstrukcyjne				SKALA 1 : 50
Branża/Specjalność	Imię i nazwisko	Nr uprawnień i specjalność	Podpis	DATA wrzesień, 2023
Komunikacyjna/drogowa	Projektował: mgr inż. Krzysztof Haus	UAN. V.8388(42)89		
Komunikacyjna/drogowa	Opracował: mgr inż. Joanna Młynarska	LOD/0294/OWOD/05		