


Załącznik nr 5

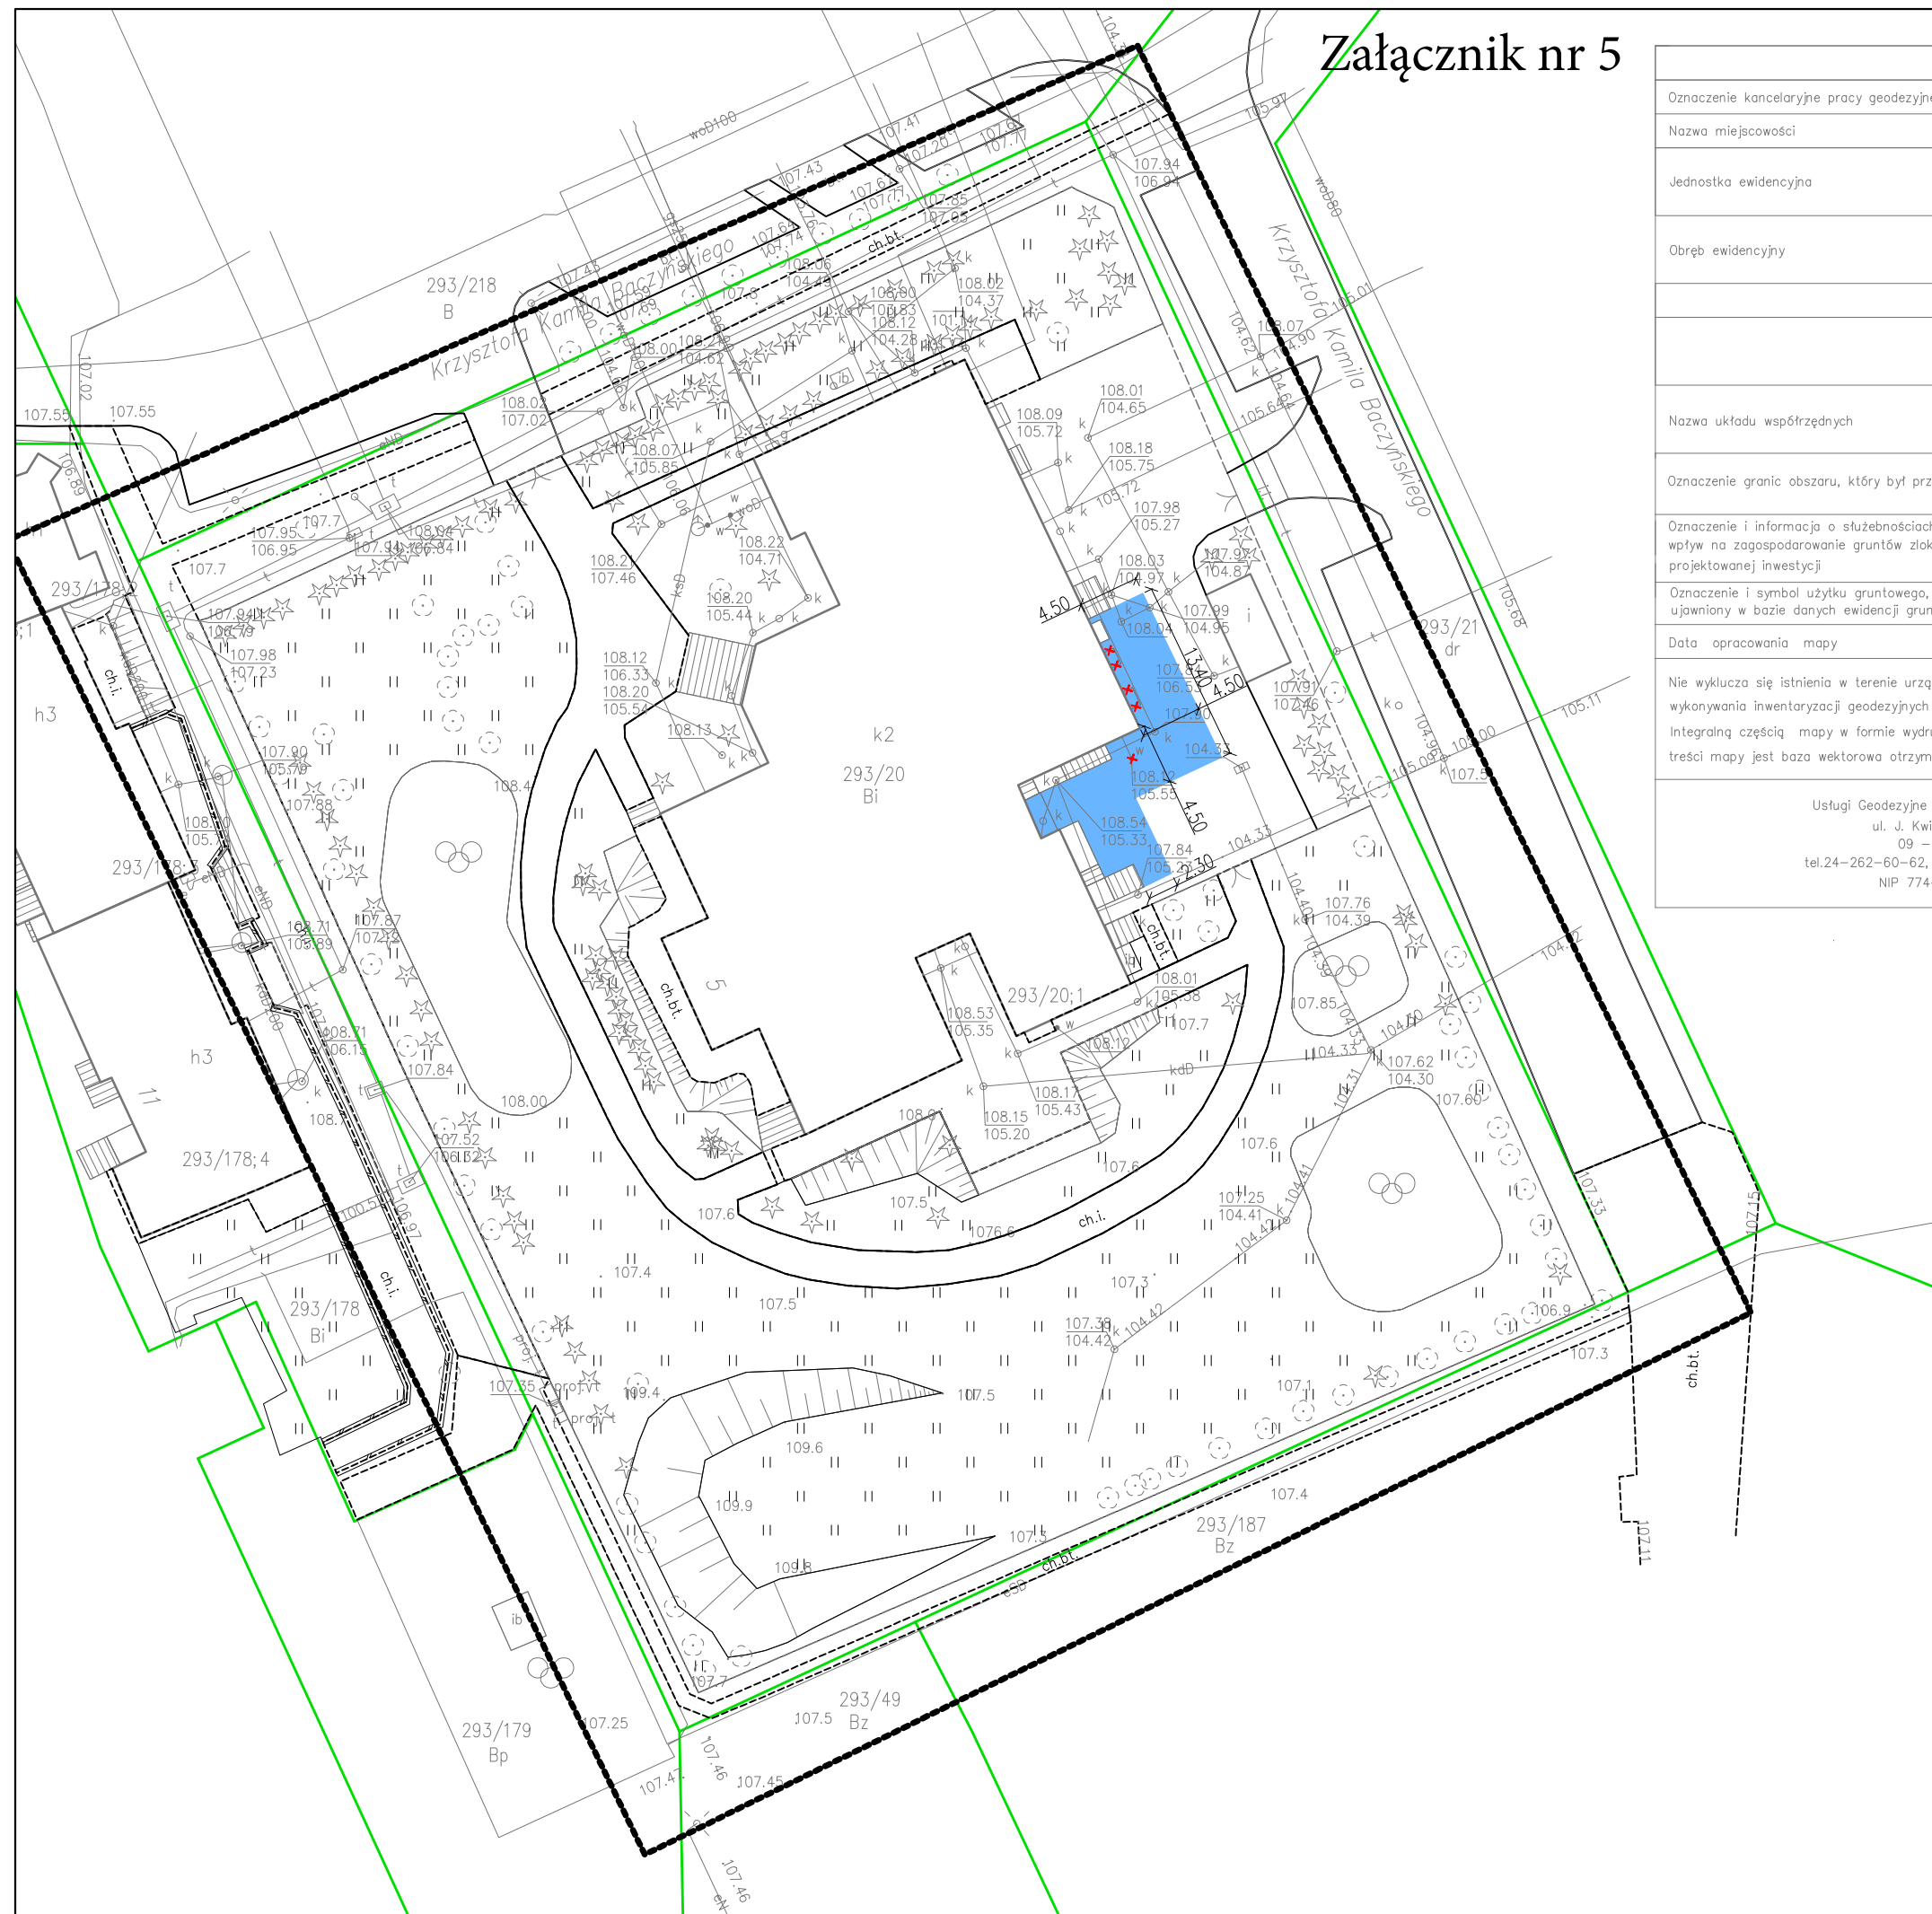

MAPA DO CELÓW PROJEKTOWYCH		
Oznaczenie kancelaryjne pracy geodezyjnej	WGD-I.6640.492.2024	
Nazwa miejscowości	M. PŁOCK	
Jednostka ewidencyjna	Identyfikator	146201_1
	Nazwa	PŁOCK
Obręb ewidencyjny	Identyfikator	146201_1.0001
	Nazwa	PODOLSKIE BOROWICZKI
Skala mapy	1 : 500	
Nazwa układu współrzędnych	Prostokątnych płaskich	2000/7
	Układu wysokości	PL-EVRF2007-NH
Oznaczenie granic obszaru, który był przedmiotem aktualizacji	---	
Oznaczenie i informacja o słuźbnościach gruntowych mających wpływ na zagospodarowanie gruntów zlokalizowanych w granicach projektowanej inwestycji	Nie sprawdzano	
Oznaczenie i symbol użytku gruntowego, który nie jest ujawniony w bazie danych ewidencji gruntów i budynków	brak	
Data opracowania mapy	26.04.2024	
<p>Nie wyklucza się istnienia w terenie urządzeń podziemnych nie wykazanych na mapie, które nie zostały odnaleziona podczas wykonywania inwentaryzacji geodezyjnych lub nie zostały zgłoszone do inwentaryzacji przed zasypianiem.</p> <p>Integralną częścią mapy w formie wydruku jest mapa w postaci wektorowej format pliku dxf na płycie CD/DVD – podstawą treści mapy jest baza wektorowa otrzymana z ODGIK uzupełniona o zmiany widoczne w terenie.</p>		
Usługi Geodezyjne Witold Staszewski ul. J. Kwiatka 27 lok.9 09 – 400 Płock tel.24-262-60-62, fax 24-267-33-00 NIP 774-190-67-08		Wykonat : Geodeta uprawniony Witold Staszewski Nr upr. 8574

Poświadczam, że niniejszy dokument został opracowany w wyniku prac geodezyjnych i kartograficznych, których rezultaty zawiera operat techniczny pozytywnie zweryfikowany. Jednocześnie informuję, że jestem świadomy odpowiedzialności karnej za złożenie fałszywego oświadczenia.	
Identyfikator zgłoszenia prac geodezyjnych	WGD-I.6640.492.2024
Organ służby geodezyjnej, który otrzymał zgłoszenie	Prezydent Miasta Płock
Wykonawca prac geodezyjnych	Usługi Geodezyjne Witold Staszewski
Nr oraz data sporządzenia dokumentu zawierającego wynik pozytywnej weryfikacji	Protokół Weryfikacji Nr WGD-I.6640.492.2024_12663 z dnia 25.04.2024
Imię i nazwisko oraz nr uprawnień zawodowych kierownika prac	Witold Staszewski Nr uprawnień 8574

ETAP I

LEGENDA

- - granice ewid. działek
- proj. nawierzchnia z destruktu asfaltowego gr. 10cm wraz z podbudową (konstrukcja tymczasowa)
- ★ - element do usunięcia