


| LEGENDA | |
|---------|--|
| SYMBOL | OPIS TECHNICZNY |
| | Oprawa awaryjna oświetlenia ewakuacyjnego nastropowa jednozadaniowa z zankiem kierunkowym LED 1W 1h IP44 z CNBOP np. INFINITY B |
| | Oprawa awaryjna oświetlenia ewak. nastropowa z zankiem kierunkowym LED 1h dwustronna IP44 z CNBOP np. INFINITY A prod. AWEX |
| | Oprawa awaryjna oświetlenia ewakuacyjnego naścienne LED 1h jednostronna IP65 z CNBOP z grzałką(przyst. do niskich tem.) np. HELIOS LED HTR25 prod. AWEX |
| | Oprawa awaryjna nastropowa LED 1h np. LOVATO N typu LVNO prod. AWEX (strefa otwarta) |
| | przycisk przeciwpożarowego wyłącznika prądu z podwójną sygnalizacją stanu pracy (LED) i CNBOP |
| | Urządzenie sygnalizacyjne - sygnalizacja stanu zadziałania urządzenia - dioda zielona |
| | wypust jednofazowy ~230V 16A |
| | Oprawa liniowa LED IK10 IP67 4000K CRU/Ra>80 21,1W 1380lm tem. -40...+40 |
| | Oprawa nałynkowa 160x160 21W-szt.3 |

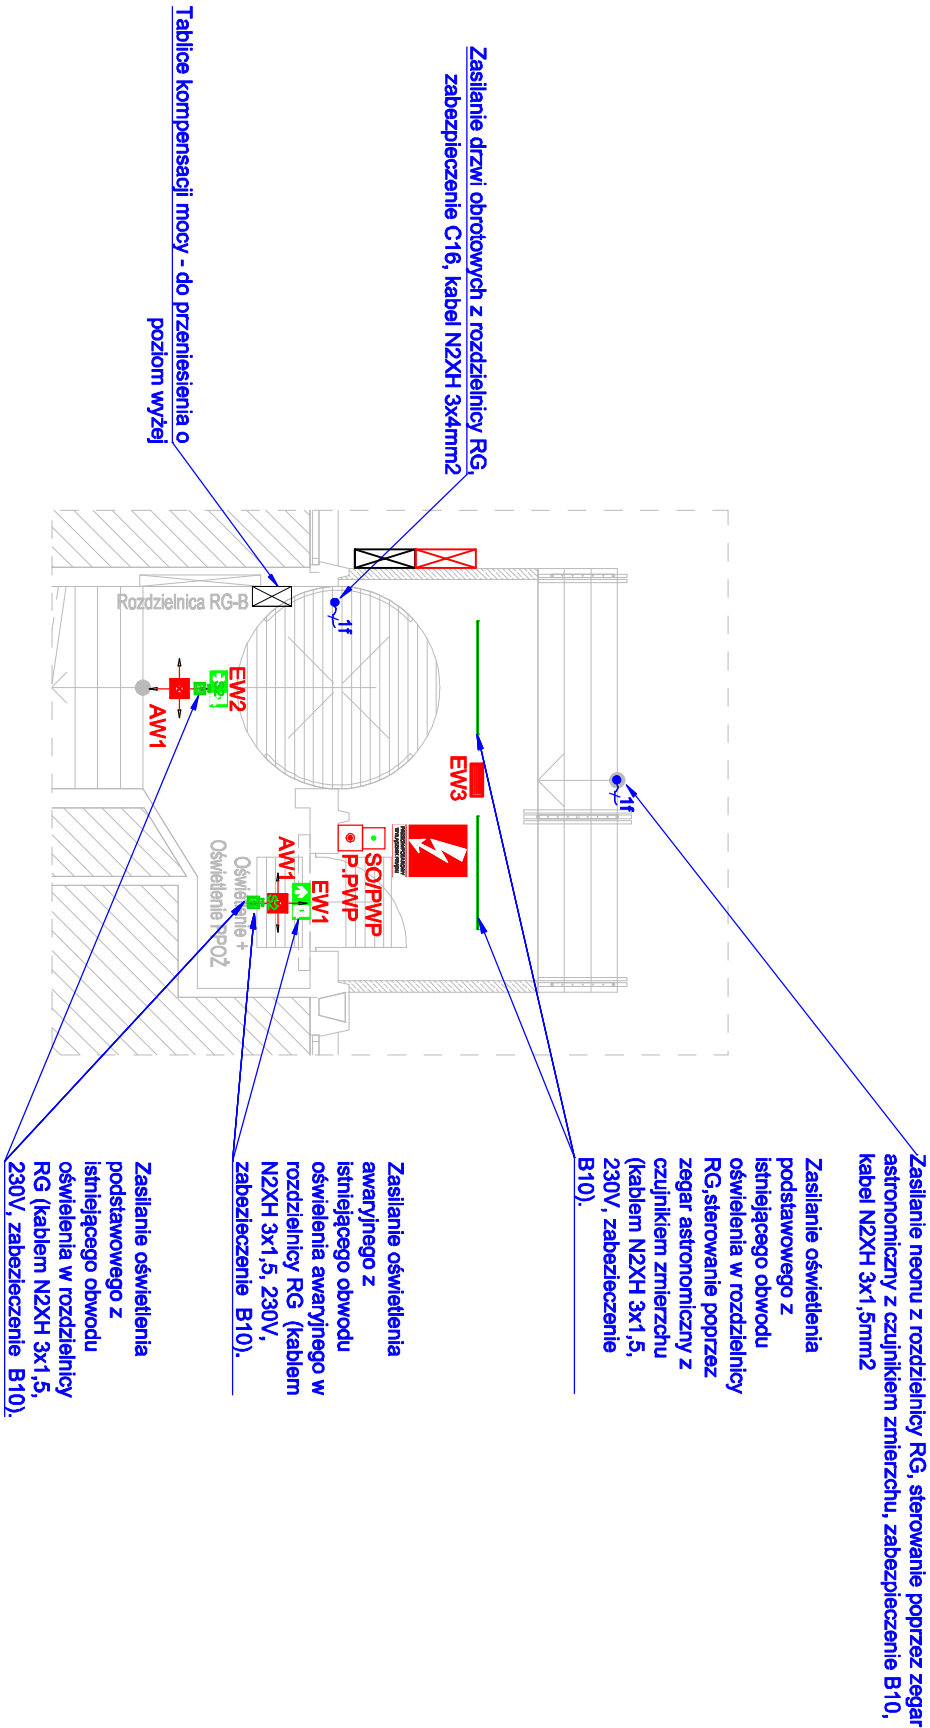

PROJEKT ZAMIENNY DO POZWOLENI NA BUDOWĘ
NR RPA.6740.1.2.2018 Z DNIA 09.01.2018

| | | | | | | | |
|---------------------|----------|--|--------------|---|---------|----------------|--|
| Termoprojekt | | | | Autograf Ciemiel - Projekt, nadzory ul. Powstańców Wielkopolskich 4 63-400 Ostrów Wlkp. | | | |
| Inwestor: | | Starostwo Powiatowe w Ostrowie Wlkp. Al. Powstańców Wielkopolskich 16, Ostrów Wielkopolski 63-400 | | | | | |
| Nazwa zadania: | | "Przebudowa i rozbudowa budynku Starostwa Powiatowego" – przebudowa i rozbudowa wejścia głównego i termomodernizacja budynku Starostwa Powiatowego | | | | | |
| Adres inwestycji: | | Ostrów Wielkopolski 63-400 Jednostka ewidencyjna: 301701_1, Obręb: 0078 Działka numer: 8/9 | | | | | |
| Projektant: | mgr inż. | Specjalność: | Uprawnienia: | | Podpis: | | |
| W. Gąsiorzek | | Elektryczna | | PWCE12 | | | |
| Sprawdzający: | | | | | | | |
| Opracował: | | inż. | | | | | |
| S. Drajler | | | | | | | |
| Nazwa rysunku: | | Instalacja oświetlenia i zas. urządzeń | | | | Numer rysunku: | |
| Branża: | | Skala: | | | | 1:100 | |
| Elektryczna | | Data: | | | | Grudzień 2022 | |
| | | | | | | IE-01 | |