


widok podajnika

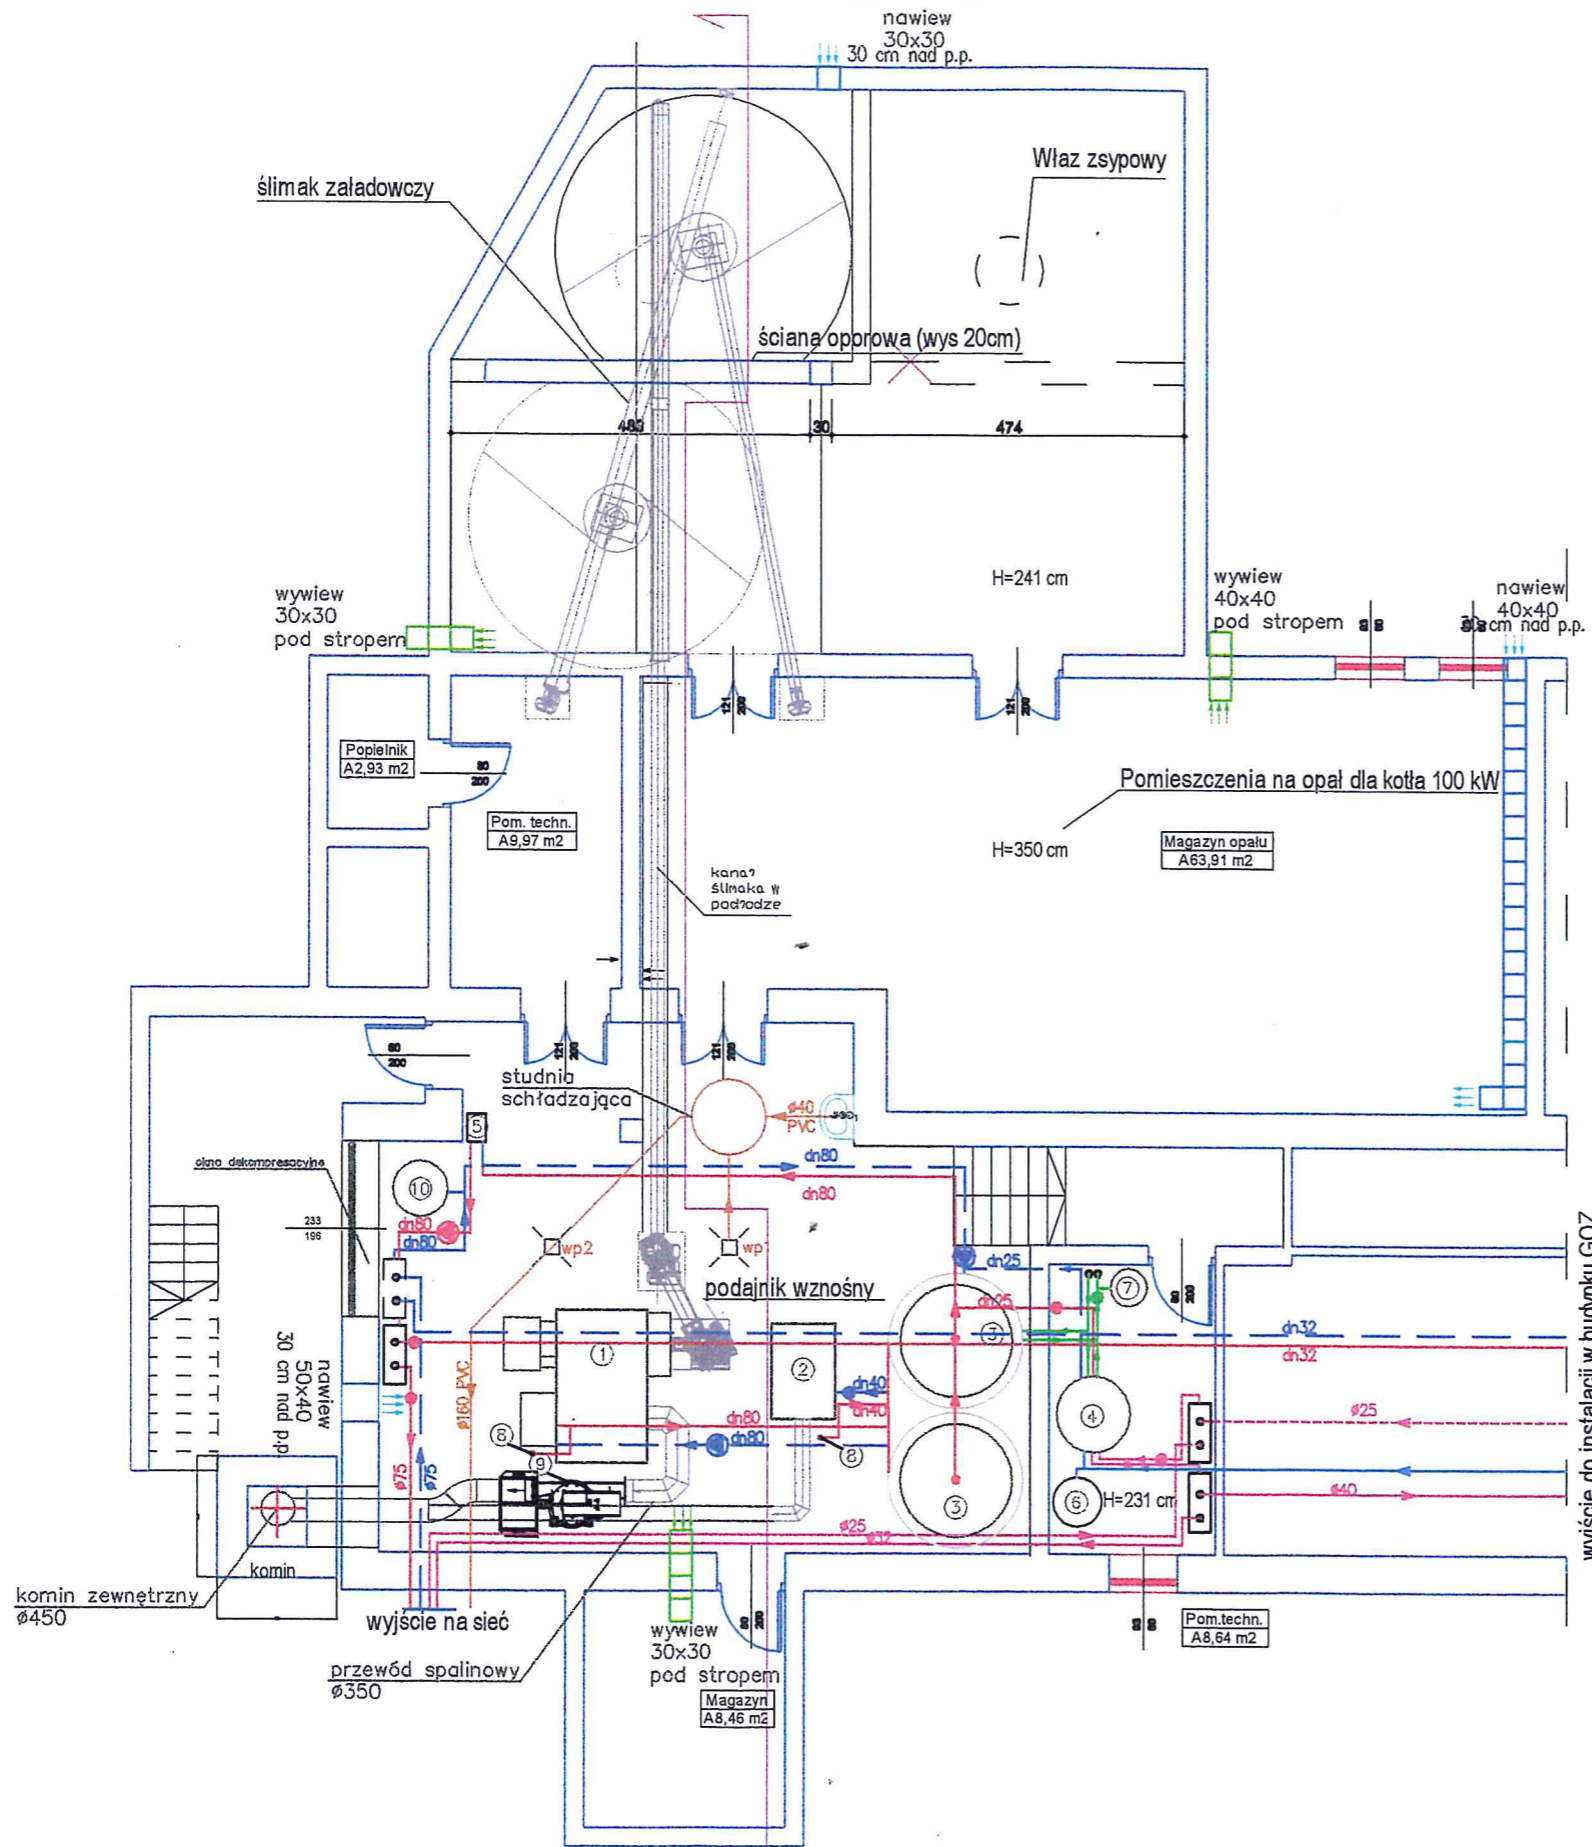

widok podajnika

LEGENDA:

- 1 - kocioł na biomasę-350kW
- 2 - rezerowy kocioł na drewno ekologiczne-100kW
- 3 - bufory 2x5000l
- 4 - podgrzewacz c.w.u. 800L
- 5 - wymiennik płytowy
- 6 - przeponowe naczynie c.w.u.
- 7 - przeponowe naczynie systemu solarnego
- 8 - rura bezpieczeństwa
- 9 - multicyklon
- 10 - przeponowe naczynie wymiennika płytowego

- zasilanie c.o.
- powrót c.o.
- zimna woda użytkowa
- ciepła woda użytkowa
- cyrkulacja c.w.u.
- kanalizacja sanitarna
- instalacja solarna

TECHNOLOGIA KOTŁOWNI

RZUT KOTŁOWNI

Gmina Kaliska
 ul. Nowowiejska 2
 83-260 Kaliska
 NIP 592-20-52-829
 REGON 191675698