

STAROSTA POWIATU SZAMOTULSKIEGO

ul. Wojska Polskiego 4

84-600 Szamotuły

ZATWIERDZIŁ PROJEKT BUDOWLANY

dnia 14. 01. 2021

NR BR.6740 132 2020

Nr decyzji 44/2021

Vegur
Magdalena Nowak

Zup. STAROSTY

ADRES DO
KORESPONDENCJI: Rafał Zimny
Wicestarosta

Vegur Magdalena Nowak
ul. Obornicka 149
62-002 Suchy Las
e-mail: vegur@outlook.com

ul. Obornicka 149
62-002 Suchy Las
NIP : 606 003 23 89
REGON : 361232541

STADIUM DOKUMENTACJI:

DATA:

PROJEKT BUDOWLANO-WYKONAWCZY
TOM I – PROJEKT ZAGOSPODAROWANIA
TERENU

CZERWIEC 2020

TEMAT PROJEKTU:

Przebudowa nawierzchni ulicy Kościelnej
w Dusznikach wraz z odwodnieniem

KATEGORIA OBIEKTU BUDOWLANEGO: XXV, XXI

NAZWA I ADRES INWESTORA:

DZIAŁKI ZAJMOWANE POD INWESTYCJE:

Gmina Duszniki
ul. Sportowa 1
64-550 Duszniki

obręb 0604 Duszniki – obszar wiejski
Działki nr: 1061/5, 1061/6, 1061/7 na stałe
oraz 1057/1 i 1057/2 czasowo

PROJEKTANT BRANŻA DROGOWA I KD :

NR UPRAWNIEN:

PIECZĄTKA\PODPIS

mgr inż. Maciej Sługocki

WKP/0277/PWOD/10

mgr inż. Maciej Sługocki
Uprawnienia budowlane do projektowania
i kierowania robotami budowlanymi
bez ograniczeń w specjalności drogowej
NR Ewid. WKP/0277/PWOD/10

PROJEKTANT BRANŻA DROGOWA I KD :

NR UPRAWNIEN:

mgr inż. Dariusz Kosmaczewski

WKP/0097/PWOD/12

mgr inż. DARIUSZ KOSMACZEWSKI
uprawnienia budowlane do projektowania
i kierowania robotami budowlanymi
bez ograniczeń w specjalności drogowej
nr ewid. WKP/0097/PWOD/12

SPIS TREŚCI:

STAROSTWO POWIATOWE
w Szamotułach
ul. Wojska Polskiego 4
64-500 Szamotuły
/11/

I. OPIS TECHNICZNY

1. Przedmiot opracowania	3
2. Inwestor	3
3. Jednostka projektowa	3
4. Cel opracowania	3
5. Podstawa opracowania	3
6. Podstawowy zakres inwestycji.....	4
7. Projektowane parametry techniczne.....	4
8. Opis zagospodarowania terenu w otoczeniu inwestycji.....	5
9. Opis zagospodarowania pasa drogowego w stanie istniejącym.....	5
10. Opis projektowanego zagospodarowania.....	6
11. Wpływ inwestycji na środowisko.....	8
12. Ochrona konserwatorska.....	8
13. Wpływ eksploatacji górniczej.....	8

II. CZĘŚĆ FORMALNO - PRAWNA

- 14. Uprawnienia Projektanta i Sprawdzającego
- 15. Oświadczenie Projektanta i Sprawdzającego

III. DECYZJE I UZGODNIENIA

IV. RYSUNKI

I. OPIS TECHNICZNY

1. Przedmiot opracowania

Przedmiotem opracowania jest dokumentacja projektowo – kosztorysowa dotycząca przebudowy nawierzchni ulicy Kościelnej w Dusznikach wraz z odwodnieniem.

2. Inwestor

Inwestorem remontu jest:

Gmina Duszniki
ul. Sportowa 1
64-550 Duszniki

3. Jednostka projektowa

Jednostką projektującą jest :

Firma : VEGUR Magdalena Nowak
ul. Obornicka 149
62-002 Suchy Las

4. Cel opracowania

Celem opracowania jest wykonanie projektu technicznego przebudowy ulicy Kościelnej w Dusznikach. Celem inwestycji jest poprawa komfortu podróżowania poprzez wykonanie nowej nawierzchni jezdni, chodników, miejsc postojowych i zjazdów. Prace mają na celu poprawić komunikację i dostęp do miejscowego kościoła parafialnego. Istotną korzyścią inwestycji jest poprawa funkcjonowania odwodnienia.

5. Podstawa opracowania

- umowa pomiędzy Urzędem Gminy Duszniki, ul. Sportowa 1 , 64-550 Duszniki a Firmą VEGUR Magdalena Nowak, ul. Obornicka 149 , 62-002 Suchy Las,
- mapa do celów projektowych w skali 1 : 500,
- wymogi Zamawiającego określone w specyfikacji istotnych warunków zamówienia,
- wizja lokalna i pomiary własne przeprowadzone w terenie,

- uzgodniona z Zamawiającym koncepcja remontu drogi,
- obowiązujące normy i przepisy:

6. Podstawowy zakres inwestycji

Opracowana dokumentacja projektowa obejmuje swoim zakresem następujące prace branży drogowej i odwodnieniowej:

- rozbiórka elementów istniejących utwardzeń,
- wykonanie wykopów pod projektowane kanały (kolektory, studnie, wylot prefabrykowany),
- montaż elementów odwodnienia (studnie, kolektory, wylot),
- zasypanie wykopów z zagęszczeniem,
- korytowanie pod jezdnie, miejsca postojowe, zjazdy, chodniki, opaski, krawężniki, ścieki, oporniki i obrzeża,
- wykonanie warstw stabilizacji i podbudów pod elementy utwardzone,
- ustawienie krawężników, oporników, ścieków i obrzeży,
- wykonanie nawierzchni z kostki betonowej na jezdniach, zjazdach, miejscach postojowych, chodnikach i opaskach,
- regulacja i dopasowanie wpustów, włazów projektowanej kanalizacji oraz istniejących urządzeń (skrzynki zaworów i zasuw),
- prace zieleniarskie i porządkowe

7. Projektowane parametry techniczne

Projektowana inwestycja została zaprojektowana z wykorzystaniem następujących parametrów technicznych:

- kategoria drogi: droga gminna,
- klasa techniczna: D - dojazdowa
- typ przekroju: uliczny
- szerokość jezdni z kostki brukowej - 5,0m,
- szerokość jezdni manewrowych – min. 5,0m,
- wymiary miejsc postojowych – 2,5 x 6,0 – w przypadku zatok parkingowych równoległych do osi drogi, 2,5 x 5,0 – w przypadku kąta zbliżonego do 90 stopni,

- szerokość ścieżki rowerowej z dopuszczonym ruchem pieszych – 2,50m
- kategoria ruchu KR1

STAROSTWO POWIATOWE
w Szamotułach
ul. Wojska Polskiego 4
64-500 Szamotuły
111

8. Opis zagospodarowania terenu w otoczeniu inwestycji

Projektowana inwestycja zlokalizowana jest w m. Duszniki i obejmuje pas ulicy gminnej na działach o nr ewid. 1061/5, 1061/6 i 1061/7 w obrębie 0604 Duszniki – obszar wiejski. W otoczeniu ulicy zlokalizowane są budynki mieszkalne jednorodzinne oraz kościół parafialny.

9. Opis zagospodarowania pasa drogowego w stanie istniejącym

W istniejącym stanie droga ma jezdnię o nawierzchni gruntowej o zmiennej szerokości. Obszar pasa drogowego od drogi wojewódzkiej nr 306 w rejonie kościoła wykorzystywany jest jako dojazdy do pobliskich posesji oraz miejsca postojowe. Dalszy odcinek za przewężeniem służy jako wąski deptak i dojazd do jednej posesji od strony ulicy Powstańców Wielkopolskich. Utwardzenia wykonane są z gruzu i kruszywa. Występuje kanalizacja deszczowa (szczątkowa) i sanitarna, sieć teletechniczna, energetyczna, wodociągowa i gazowa.

Stan nawierzchni jest zły, znaczne nierówności podłużne i poprzeczne kwalifikują jezdnię oraz pozostałe elementy pasa drogowego do przebudowy. Odwodnienie nie działa prawidłowo, tylko część wody sprawdzana jest do pobliskiego odbiornika na działce nr 1057/2.

10. Projektowane zagospodarowanie terenu

Projektuje się utwardzenie pasa drogowego poprzez wykonanie nawierzchni z kostki brukowej ograniczonej krawężnikami lub obrzeżami betonowymi. W obszarze wokół kościoła parafialnego planuje się wykonanie jezdni (dwukierunkowej, lub jednokierunkowej manewrowej), miejsc postojowych, min. w formie zatok parkingowych, zjazdów oraz opasek lub chodników. Cały ten obszar otrzyma odwodnienie w formie kanalizacji deszczowej z odpływem do istniejącego odbiornika na działce nr 1057/2. Powierzchnia odwadnianego obszaru przedstawia się następująco:

- jezdnie – 1300m²

- miejsca postojowe – 1050m²,
- zjazdy – 150m²,
- chodniki i opaski – 190m²
- tereny zielone – 400m²

STAROSTWO POWIATOWE
w Szamotulach
ul. Wojska Polskiego 4
64-500 Szamotuły
11/1

Na dalszym odcinku pasa drogowego w kierunku ul. Powstańców Wielkopolskich zaprojektowano ścieżkę rowerową z dopuszczeniem ruchu pieszego oraz jednopasową jezdnię drogi dojazdowej o dł. ok. 60mb o nawierzchni przepuszczalnej. Utwardzenia te będą odwadniane wgłębnie lub na tereny przyległe (bez zmian). Powierzchnie przedstawiają się następująco:

- jezdnia – (EKO) – 270m²
- ścieżka rowerowa – 425m²
- zielen – 200m²

10.1. Układ drogowy

Plan wykreślono na mapie zasadniczej w skali 1:500. Zaprojektowano całkowicie nowe nawierzchnie jezdni, zjazdów, miejsc postojowych, chodników opasek i ścieżek. Od strony zjazdu z drogi wojewódzkiej nr 306 zaprojektowano jezdnię o szerokości 5,0m stosując wklęsły daszek. Po obu stronach zaprojektowano zatoki parkingowe o szerokości 2,5m ograniczone krawężnikami betonowymi 15x30 lub 15x22 na ławie z C12/15. Poza krawężnikami zaplanowano opaski lub chodniki. Dalej, za kościołem, projektuje się rozdzielenie kierunków ruchu i jednokierunkową jezdnię manewrową w formie pętli otoczoną miejscami postojowymi i zjazdami do pobliskich posesji. Tak zagospodarowany plac również zostanie obramowany krawężnikami i lokalnie opaskami. Dalej na odcinku, gdzie szerokość pasa drogowego wynosi niespełna 3,0m zaprojektowano ścieżkę rowerową z dopuszczonym ruchem pieszych o szerokości netto 2,50m ograniczoną obrzeżami 8x30 na ławie z betonu C12/15. Ostatni odcinek przy ul. Powstańców Wielkopolskich stanowi jednopasowa droga dojazdowa o szerokości 4,5m, która jest dojazdem do posesji ograniczona opornikami 12x25 na ławie z C12/15.

Wszystkie elementy pasa drogowego otrzymają nawierzchnie z kostki brukowej o grubości 8cm. Poza wyjątkami projektuje się kostkę betonową typu dwuteownik (z wyjątkiem ścieku – cegła). Wyjątek stanowi też wjazd na teren kościoła, gdzie ze względu na duże pochylenie proponuje się zastosowanie bardziej szorstkiej kostki z posypką (np. typ nova). Poza tym na odcinku jezdni od strony ul. Powstańców Wielkopolskich projektuje się

kostkę „EKO” lub kwadrat ekologiczny. Planuje się zróżnicowanie kolorystyczne: jezdnie – kolor szary, zjazdy i miejsca postojowe – grafit, chodniki i ścieżki – czerwien. Jednakże ostateczna decyzja w zakresie kolorystyki leży w gestii Zamawiającego i Inspektora Nadzoru.

Na parkingu zaprojektowano 3 miejsca postojowe dla osób niepełnosprawnych

Projektowane konstrukcje nawierzchni:

Zaprojektowano jednolitą konstrukcję jezdni, zjazdów i miejsc postojowych:

- warstwa z mieszanki związanej spoiwem hydraulicznym C1,5/2 – 15cm
- podbudowa z chudego betonu (6-9MPa) – 20cm
- nawierzchnia z betonowej kostki brukowej o grubości 8cm na podsypce cementowo – piaskowej gr. 5cm

Jedynie konstrukcja jezdni od strony ul. Powstańców Wielkopolskich jest przepuszczalna:

- warstwa odsączająca z piasku średniego – 20cm
- podbudowa kruszywa łamanego – 20cm
- nawierzchnia z betonowej kostki brukowej o grubości 8cm na podsypce cementowo – piaskowej gr. 5cm (typ EKO)

Konstrukcja chodników i opasek przedstawia się następująco:

- warstwa z mieszanki związanej spoiwem hydraulicznym C1,5/2 – 15cm,
- nawierzchnia z betonowej kostki brukowej o grubości 8cm na podsypce cementowo – piaskowej gr. 5cm

Konstrukcja ścieżki rowerowej:

- warstwa podbudowy z kruszywa łamanego 0/31,5 – 20cm,
- nawierzchnia z betonowej kostki brukowej o grubości 8cm na podsypce cementowo – piaskowej gr. 5cm

10.2. Odwodnienie

Obszar w rejonie kościoła otrzyma nowoczesne odwodnienie wgłębne. Zaprojektowano układ kanalizacji deszczowej oparty o istniejący wylot do stawu na działce 1057/2. Wylot zostanie przebudowany do średnicy 500mm. Zaprojektowany układ dróg i placów postojowych posiada dwie zasadnicze osie ścieków i jedna pomocniczą. W ich ciągu zaplanowano studnie wpustowe, będące zarazem studniami rewizyjnymi. Ścieżka na dalszym odcinku i fragment drogi od strony ul. Powstańców Wielkopolskich będzie odwadniany powierzchniowo lub na terenach przyległych – tak jak dotychczas.

Zaprojektowano kanały kanalizacji deszczowej o średnicach 315 oraz 200mm z rur PVC lub PP klasy SN8. Studnia S-1 będzie betonowa o średnicy 1200mm z metalowym osadnikiem, za nią planuje się studzienkę kontrolną PP o średnicy 600mm do poboru próbek wody. W studni S-1 spotkają się wszystkie odcinki kanałów i przykanalików. Pozostałe studnie również zaprojektowano z tworzyw sztucznych, niektóre z osadnikami. Wszystkie zostaną zwieńczone żeliwnymi wpustami klasy D400 wspartych na płytach i na pierścieniach odciążających. Szczegółowy układ studni i kanałów prezentują plany i przekroje.

11. Wpływ inwestycji na środowisko

Planowana przebudowa nie będzie miała wpływu na środowisko przyrodnicze, albo jej wpływ będzie znikomy. W trakcie wykonywania robót, w miarę możliwości należy stosować środki umożliwiające ograniczenia uciążliwości dla mieszkańców sąsiednich nieruchomości, a prace powodujące emisję hałasu należy prowadzić w porze dziennej.

12. Ochrona konserwatorska

Projektowana inwestycja nie jest zlokalizowana w obszarze ochrony konserwatorskiej.

13. Wpływ eksploatacji górniczej


Nie dotyczy – teren znajduje się poza obszarem eksploatacji górniczej.

Suchy Las, maj 2020r.

mgr inż. Maciej Stugocki
Uprawnienia budowlane do projektowania
i kierowania robotami budowlanymi
bez ograniczeń w specjalności drogowej
NR Ewid. WKP/0277/PWOD/10

II. DOKUMENTY FORMALNO- PRAWNE

STAROSTWO POWIATOWE
w Szamotulach
ul. Wojska Polskiego 4
64-500 Szamotuly
III

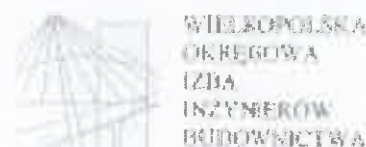

OKRĘGOWA KOMISJA KWALIFIKACYJNA

sygn. akt WOIIB-OKK-DP-DW-0054-0055-266/2010

Poznań, dnia 21 grudnia 2010 r.

DECYZJA

Na podstawie art. 24 ust. 1 pkt 2 ustawy z dnia 15 grudnia 2000 r. o samorządach zawodowych architektów, inżynierów budownictwa oraz urbanistów (Dz. U. z 2001 r. Nr 5 poz. 42, z późn. zm.) i art. 12 ust. 1 pkt 1-5, art. 12 ust. 3 i 4, art. 13 ust. 1 pkt 1 i 2 oraz ust. 3 i 4, art. 14 ust. 1 pkt 2a ustawy z dnia 7 lipca 1994 r. Prawo budowlane (z tekstem jednolitym: Dz. U. z 2006 r. Nr 156 poz. 1118 z późn. zm.) oraz § 18 ust. 1 rozporządzenia Ministra Transportu i Budownictwa z dnia 28 kwietnia 2005 r. w sprawie samodzielnych funkcji technicznych w budownictwie (Dz. U. Nr 83 poz. 578 z późn. zm.)

decyzją Okręgowej Komisji Kwalifikacyjnej WOIIB
otrzymuje

Pan
Maciej Sługocki

magister inżynier
kierunek: Budownictwo
urodzony dnia 20 maja 1981 r. w Szamotulach

UPRAWNIENIA BUDOWLANE nr ewidencyjny WKP/0277/PWOD/10

do projektowania i kierowania robotami budowlanymi bez ograniczeń
w specjalności drogowej

UZASADNIENIE

W związku z uwzględnieniem w całości żądania strony, na podstawie art. 107 § 1 k.p.a. odstępuje się od uzasadnienia decyzji. Zakres nadanych uprawnień budowlanych wskazano na odwrocie decyzji.

Przebieg

1. Podjęty do wykonania samodzielnych funkcji technicznych w budownictwie zapis w sprawie do centralnego rejestru Głównego Inspektora Nadzoru Budowlanego oraz wpis na listę członków właściwej izby samorządu zawodowego.
2. Od niniejszej decyzji służy odwołanie do Krajowej Komisji Kwalifikacyjnej Polkiej Izby Inżynierów Budownictwa w Warszawie, za pośrednictwem Wielkopolskiej Okręgowej Komisji Kwalifikacyjnej WOIIB, Okręgowej Izby Inżynierów Budownictwa w Poznaniu w terminie 14 dni od daty jej doręczenia.



Skład urzędowy
Okręgowej Komisji Kwalifikacyjnej

Przewodniczący – dr inż. Daniel Pawłowski

Członek Komisji – dr inż. Andrzej Barczyński

Członek Komisji – mgr inż. Szczepan Mikorenda

STAROSTWO POWIATOWE
w Szamotułach
ul. Wojska Polskiego 4
64-500 Szamotuły


Na podstawie art. 12 ust. 1 pkt 1, 2, 3, 4 i 5 oraz art. 13 ust. 3 i 4 ustawy Prawo budowlane Pan Maciej Sługocki jest upoważniony w specjalności drogowej do:

- projektowania, sprawdzania projektów budowlanych w specjalności objętej niniejszymi uprawnieniami i sprawowania nadzoru autorskiego,
- kierowania budową lub innymi robotami budowlanymi,
- kierowania wytwarzaniem konstrukcyjnych elementów budowlanych oraz nadzoru i kontroli technicznej wytwarzania tych elementów,
- wykonywania nadzoru inwestorskiego,
- sprawowania kontroli technicznej utrzymania obiektów budowlanych bez ograniczeń.

Zgodnie z § 18 ust. 1 rozporządzenia Ministra Transportu i Budownictwa z dnia 28 kwietnia 2006 r. w sprawie samodzielnych funkcji technicznych w budownictwie, niniejsze uprawnienia upoważniają do projektowania obiektu budowlanego i kierowania robotami budowlanymi związanymi z obiektem budowlanym, takim jak:

- droga, w rozumieniu przepisów o drogach publicznych, z wyłączeniem drogowych obiektów inżynierskich oprócz przepustów,
- droga dla ruchu i postoju statków powietrznych oraz przepust.

Na podstawie § 15 rozporządzenia Ministra Transportu i Budownictwa z dnia 28 kwietnia 2006 r. w sprawie samodzielnych funkcji technicznych w budownictwie, uprawnienia do projektowania stancji podstawę do sporządzania projektu zagospodarowania działki lub terenu w zakresie ww. specjalności.

PRZEWODNICZĄCY
Okręgowa Komisja Kwalifikacyjna
Wysokość Okręgowej Rady Inżynierów Budownictwa

dr inż. Maciej Sługocki

Otrzymują:

1. Pan Maciej Sługocki
64-500 Szamotuły, ul. Wiosny Ludów 18
2. Okręgowa Rada Izby
3. Główny Inspektor Nadzoru Budowlanego
4. a.a.

STAROSTWO POWIATOWE
w Szamotułach
ul. Wojska Polskiego 4
64-500 Szamotuły
/11/



Zaświadczenie

o numerze weryfikacyjnym:

WKP-G9N-4A9-4WE *

Pan Maciej Sługocki o numerze ewidencyjnym WKP/BD/0134/11

adres zamieszkania ul. Wiosny Ludów 18, 64-500 Szamotuły

jest członkiem Wielkopolskiej Okręgowej Izby Inżynierów Budownictwa i posiada wymagane

ubezpieczenie od odpowiedzialności cywilnej.


Niniejsze zaświadczenie jest ważne od 2020-05-01 do 2021-04-30.

Zaświadczenie zostało wygenerowane elektronicznie i opatrzone bezpiecznym podpisem elektronicznym weryfikowanym przy pomocy ważnego kwalifikowanego certyfikatu w dniu 2020-04-21 roku przez:

Jerzy Stroniski, Przewodniczący Rady Wielkopolskiej Okręgowej Izby Inżynierów Budownictwa.

(Zgodnie art. 5 ust. 2 ustawy z dnia 18 września 2001 r. o podpisie elektronicznym (Dz. U. 2001 Nr 150 poz. 1450) dane w postaci elektronicznej opatrzone bezpiecznym podpisem elektronicznym weryfikowanym przy pomocy ważnego kwalifikowanego certyfikatu są równoważne pod względem skutków prawnych dokumentom opatrzonym podpisami własnoręcznymi.)

* Weryfikację poprawności danych w niniejszym zaświadczeniu można sprawdzić za pomocą numeru weryfikacyjnego zaświadczenia na stronie Polskiej Izby Inżynierów Budownictwa www.pilib.org.pl lub kontaktując się z biurem właściwej Okręgowej Izby Inżynierów Budownictwa.

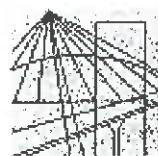

WIELKOPOLSKA
OKRĘGOWA
IZBA
INŻYNIERÓW
BUDOWNICTWA

OKRĘGOWA KOMISJA KWALIFIKACYJNA

sygn. akt WOIB-OKK-DP-DW-0054-0055-227/11/2012

Poznań, dnia 20 czerwca 2012 r.

STAROSTWO POWIATOWE
w Szamotułach
ul. Wojska Polskiego 4
64-500 Szamotuły

DECYZJA

Na podstawie art. 24 ust. 1 pkt 2 ustawy z dnia 15 grudnia 2000 r. o samorządach zawodowych architektów, inżynierów budownictwa oraz urbanistów (Dz. U. z 2001 r. Nr 5 poz. 42, z późn. zm.) i art. 12 ust. 1 pkt 1-5, art. 12 ust. 3 i 4, art. 13 ust. 1 pkt 1 i 2 oraz ust. 3 i 4, art. 14 ust. 1 pkt 2a ustawy z dnia 7 lipca 1994 r. Prawo budowlane (tekst jednolity: Dz. U. z 2010 r. Nr 243 poz. 1623 z późn. zm.) oraz § 18 ust. 1 rozporządzenia Ministra Transportu i Budownictwa z dnia 28 kwietnia 2006 r. w sprawie samodzielnych funkcji technicznych w budownictwie (Dz. U. Nr 83 poz. 578 z późn. zm.)

decyzją Okręgowej Komisji Kwalifikacyjnej WOIB
otrzymuje

Pan

Dariusz Kosmaczewski

magister inżynier

kierunek: Budownictwo

urodzony dnia 09 kwietnia 1983 r. w Gnieźnie

UPRAWNIENIA BUDOWLANE nr ewidencyjny WKP/0097/PWOD/12


do projektowania i kierowania robotami budowlanymi bez ograniczeń
w specjalności drogowej

UZASADNIENIE

W związku z uwzględnieniem w całości żądania strony, na podstawie art. 107 § 4 K.p.a. odstępuje się od uzasadnienia decyzji. Zakres nadanych uprawnień budowlanych wskazano na odwrocie decyzji.

Pouczenie

1. Podstawą do wykonywania samodzielnych funkcji technicznych w budownictwie stanowi wpis do centralnego rejestru Głównego Inspektora Nadzoru Budowlanego oraz wpis na listę członków właściwej izby samorządu zawodowego.
2. Od niniejszej decyzji służy odwołanie do Krajowej Komisji Kwalifikacyjnej Polskiej Izby Inżynierów Budownictwa w Warszawie, za pośrednictwem Wielkopolskiej Okręgowej Komisji Kwalifikacyjnej Wielkopolskiej Okręgowej Izby Inżynierów Budownictwa w Poznaniu w terminie 14 dni od daty jej doręczenia.

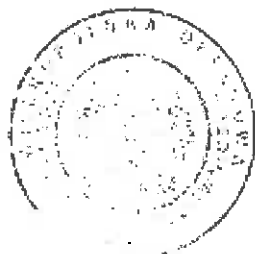

Przewodniczący
Okręgowej Komisji Kwalifikacyjnej WOIB

dr inż. Daniel Pawlicki

Na podstawie art.12 ust.1 pkt 1, 2, 3, 4 i 5 oraz art. 13 ust. 3 i 4 ustawy Prawo budowlane Pan Dariusz Kosmaczewski jest upoważniony w specjalności drogowej do:

- projektowania, sprawdzania projektów budowlanych w specjalności objętej niniejszymi uprawnieniami i sprawowania nadzoru autorskiego,
- kierowania budową lub innymi robotami budowlanymi,
- kierowania wytwarzaniem konstrukcyjnych elementów budowlanych oraz nadzoru i kontroli technicznej wytwarzania tych elementów,
- wykonywania nadzoru inwestorskiego,
- sprawowania kontroli technicznej utrzymania obiektów budowlanych **bez ograniczeń.**


Zgodnie z § 18 ust.1 rozporządzenia Ministra Transportu i Budownictwa z dnia 28 kwietnia 2006 r. w sprawie samodzielnych funkcji technicznych w budownictwie, niniejsze uprawnienia upoważniają do projektowania obiektu budowlanego i kierowania robotami budowlanymi związanymi z obiektem budowlanym, takim jak:

- droga, w rozumieniu przepisów o drogach publicznych, z wyłączeniem drogowych obiektów inżynierskich oprócz przepustów,
- droga dla ruchu i postoju statków powietrznych oraz przepust.

Na podstawie § 15 rozporządzenia Ministra Transportu i Budownictwa z dnia 28 kwietnia 2006 r. w sprawie samodzielnych funkcji technicznych w budownictwie, uprawnienia do projektowania stanowią podstawę do sporządzania projektu zagospodarowania działki lub terenu w zakresie w/w specjalności.

Skład orzekający
Okręgowej Komisji Kwalifikacyjnej


Przewodniczący – dr inż. Daniel Pawlicki: 

Członek Komisji – dr inż. Andrzej Barczyński: 

Członek Komisji – mgr inż. Szczepan Mikurenda: 

Otrzymują:

1. Pan Dariusz Kosmaczewski
62-010 Pobiedziska, ul. Brzozowa 38
2. Okręgowa Rada Izby
3. Główny Inspektor Nadzoru Budowlanego
4. a/a

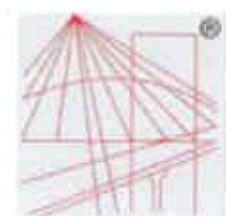

P O L S K A
I Z B A
INŻYNIERÓW
BUDOWNICTWA

STAROSTWO POWIATOWE
w Szamotulach
ul. Wojska Polskiego 4
64-500 Szamotuły

Zaświadczenie

o numerze weryfikacyjnym:

WKP-GUJ-Q2T-XMS *

Pan Dariusz Kosmaczewski o numerze ewidencyjnym WKP/BD/0346/12

adres zamieszkania ul. Brzozowa 38, 62-010 Pobiedziska

jest członkiem Wielkopolskiej Okręgowej Izby Inżynierów Budownictwa i posiada wymagane ubezpieczenie od odpowiedzialności cywilnej.

Niniejsze zaświadczenie jest ważne do dnia 2020-09-30.

Zaświadczenie zostało wygenerowane elektronicznie i opatrzone bezpiecznym podpisem elektronicznym weryfikowanym przy pomocy ważnego kwalifikowanego certyfikatu w dniu 2019-09-10 roku przez:

Jerzy Stroński, Przewodniczący Rady Wielkopolskiej Okręgowej Izby Inżynierów Budownictwa.

(Zgodnie art. 5 ust 2 ustawy z dnia 18 września 2001 r. o podpisie elektronicznym (Dz. U. 2001 Nr 130 poz. 1450) dane w postaci elektronicznej opatrzone bezpiecznym podpisem elektronicznym weryfikowanym przy pomocy ważnego kwalifikowanego certyfikatu są równoważne pod względem skutków prawnych dokumentom opatrzonym podpisami własnoręcznymi.)

* Weryfikację poprawności danych w niniejszym zaświadczeniu można sprawdzić za pomocą numeru weryfikacyjnego zaświadczenia na stronie Polskiej Izby Inżynierów Budownictwa www.piib.org.pl lub kontaktując się z biurem właściwej Okręgowej Izby Inżynierów Budownictwa.

Gmina Duszniki
ul. Sportowa 1
64-550 Duszniki

Suchy Las, czerwiec 2020r.

STAROSTWO POWIATOWE
w Szamotułach
ul. Wojska Polskiego 4
64-500 Szamotuły
/11/

OŚWIADCZENIE

PROJEKTANTA I OSOBY SPRAWDZAJĄCEJ PROJEKT BUDOWLANY

zgodnie z art. 20 ust. 4 Ustawy z dnia 7 lipca 1994r. Prawo budowlane [t. j. Dz. U. z 2013r., poz. 1409] oświadczamy, że projekt budowlany

„Przebudowa nawierzchni ulicy Kościelnej w Dusznikach wraz z odwodnieniem”

Inwestor: Gmina Duszniki, ul. Sportowa 1, 64-550 Duszniki

został wykonany zgodnie z obowiązującymi przepisami oraz zasadami wiedzy technicznej.

PROJEKTANT BRANŻY DROGOWEJ

mgr inż. **Maciej Sługocki**
Uprawnienia budowlane do projektowania
i kierowania robotami budowlanymi
bez ograniczeń w specjalności drogowej
NR Ewid. WKP/0277/PWOD/10

.....
pieczęć z uprawnieniami i podpis

SPRAWDZAJĄCY BRANŻY DROGOWEJ

mgr inż. **Dariusz Kosmaczewski**
uprawnienia budowlane do projektowania
i kierowania robotami budowlanymi
bez ograniczeń w specjalności drogowej
nr ewid. WKP/0337/PWOD/10

.....
pieczęć z uprawnieniami i podpis

III. UZGODNIENIA

1. Decyzja o ustaleniu lokalizacji
2. Uzgodnienie z GEN-GAZ
3. Protokół z narady koordynacyjnej
4. Uzgodnienie z WZDW w Poznaniu
5. Pozwolenie wodno-prawne

STAROSTWO POWIATOWE
w Szamotułach
ul. Wojska Polskiego 4
64-500 Szamotuły
11/

DECYZJA

o ustaleniu lokalizacji inwestycji celu publicznego

Stosownie do przepisów art. 104 - ustawy z dnia 14 czerwca 1960 r. - Kodeksu postępowania administracyjnego (Dz. U. z 2018 r., poz. 2096), art. 7 ust. 1 pkt 1 i art. 39 ust. 1 – ustawy z dnia 8 marca 1990r. o samorządzie gminnym (Dz. U. z 2018r. poz. 994) oraz art. 51 ust. 1 pkt 2, w związku z art. 52 ustawy z dnia 27 marca 2003r. o planowaniu i zagospodarowaniu przestrzennym (Dz. U. z 2018 r., poz. 1945 ze zm.) po rozpatrzeniu wniosku inwestora:

Gminy Duszniki
ul. Sportowa 1
64 – 550 Duszniki

Pełnomocnik:
Pan Wojciech Nowak
ul. Obornicka 149
62-002 Suchy Las

z 18.11.2019r. (data wpływu do tut. Urzędu 21.11.2019r.) w sprawie ustalenia lokalizacji inwestycji celu publicznego polegającej na przebudowie nawierzchni ulicy Kościelnej w Dusznikach wraz z odwodnieniem na terenie części o nr ewid. 1061/7, 1061/5, 1061/6, 1057/1 i 1057/2 położonych w Dusznikach, gmina Duszniki, zgodnie z załącznikiem graficznym do niniejszej decyzji,

Ustalam

następujące warunki lokalizacji inwestycji:

- 1) ustalenia dotyczące funkcji zabudowy i zagospodarowania terenu: **przebudowa nawierzchni ulicy Kościelnej w Dusznikach wraz z odwodnieniem;**
- 2) rodzaj zabudowy: obiekty infrastruktury technicznej i drogowej;
- 3) ustalenia dotyczące warunków i wymagań kształtowania ładu przestrzennego:
 - a) linie rozgraniczające teren inwestycji określono na mapie w skali 1:500 stanowiącej załącznik graficzny do niniejszej decyzji,
 - b) orientacyjne parametry inwestycji:
 - wykonanie nawierzchni z kostki brukowej i utwardzenia,
 - wykonanie wylotu Ø500 do stawu na działce o nr ewid. 1057/2,
 - c) przy projektowaniu inwestycji należy zachować obowiązujące przepisy prawa budowlanego – ustawa z dnia 7 lipca 1994 r. (Dz. U. z 2019 r., poz. 1186) oraz przepisy odrębne, w tym techniczno-budowlane, obowiązujące normy, a także współczesną wiedzę techniczną;
- 4) ustalenia dotyczące ochrony środowiska, przyrody i krajobrazu:
 - a) inwestycja musi być zgodna z przepisami ustawy z dnia 27 kwietnia 2001 r. Prawo ochrony środowiska (tj. Dz.U. z 2019, poz. 1396 ze zm.),
 - b) podczas realizacji inwestycji należy chronić istniejące drzewa i krzewy, w przypadku konieczności wycinki drzew należy uzyskać stosowne pozwolenie,

- c) obszar, na którym planowane jest ww. przedsięwzięcie leży w granicach Głównego Zbiornika Wód Podziemnych GZWP nr 145 (czwartorzędowego) –Dolina Kopalna Szamotuły - Duszniki, dlatego też podczas realizacji i funkcjonowania omawianej inwestycji należy zwrócić uwagę na potrzebę zastosowania odpowiednich rozwiązań technicznych, gwarantujących eliminację możliwości zanieczyszczenia środowiska gruntowego, a za jego pośrednictwem użytkowej warstwy wodonośnej, celem zachowania właściwych parametrów fizyko-chemicznych wód podziemnych,
- 5) ustalenia dotyczące ochrony dziedzictwa kulturowego i zabytków oraz dóbr kultury współczesnej: jeżeli zostanie odkryty przedmiot, podczas prowadzenia prac budowlanych, co do którego istnieje przypuszczenie, że jest on zabytkiem należy wstrzymać wszelkie prace oraz powiadomić odpowiednie służby ochrony zabytków;
- 6) ustalenia dotyczące obsługi w zakresie komunikacji i infrastruktury technicznej:
- a) obsługa inwestycji z istniejącego układu komunikacyjnego,
 - b) kolizje i skrzyżowania z istniejącym uzbrojeniem podziemnym i nadziemnym należy zaprojektować i zrealizować po uzgodnieniu z gestorem sieci, zgodnie z obowiązującymi przepisami;
- 7) wymagania dotyczące ochrony interesów osób trzecich:
- a) zabudowa i zagospodarowanie terenu nie może ograniczać dostępu do drogi publicznej dla innych działek,
 - b) zabudowa i zagospodarowanie terenu nie może ograniczać korzystania z wody, kanalizacji, energii elektrycznej i ciepłej oraz środków łączności dla obiektów zlokalizowanych na innych działkach,
 - c) zabudowa i zagospodarowanie terenu nie może ograniczać dostępu światła dziennego do pomieszczeń przeznaczonych na pobyt ludzi (osób trzecich),
 - d) w projekcie technicznym należy zastosować takie rozwiązania aby nie wnosić dodatkowych uciążliwości na tereny sąsiadujące, w zakresie zanieczyszczenia powietrza, hałasu i drgań,
 - e) realizacja inwestycji nie może zmieniać stosunków wodnych na sąsiednich działkach osób trzecich;
- 8) ustalenia dotyczące zagospodarowania terenu lub obiektów podlegających ochronie, ustalonych na podstawie odrębnych przepisów: nie dotyczy;
- 9) ustala się ważność decyzji: bezterminowo;
- 10) inne warunki:
- wszelkie prace na terenach zmeliorowanych należy uzgodnić z Dyrektorem Zarządu Zlewni Wód Polskich w Poznaniu; w przypadku, kiedy uszkodzenie urządzeń drenarskich zostało spowodowane przez właściciela danej nieruchomości, zobowiązany jest on do ich naprawy na własny koszt,
 - należy zachować zgodne z przepisami prawa budowlanego, obowiązującymi normami, współczesną wiedzą techniczną odległości projektowanych obiektów od infrastruktury podziemnej i nadziemnej przebiegającej przez teren objęty wnioskiem i w jego bezpośrednim otoczeniu, odległości te należy uzgodnić z gestorami sieci.

Uzasadnienie

Do Wójta Gminy Duszniki w dniu 18.11.2019r. (data wpływu 21.11.2019r) wpłynął wniosek Gminy Duszniki z siedzibą przy ul. Sportowej 1, 64-550 Duszniki w imieniu której wystąpił pełnomocnik Pan Wojciech Nowak w sprawie ustalenia lokalizacji inwestycji celu publicznego polegającej na przebudowie nawierzchni ulicy Kościelnej w Dusznikach wraz z odwodnieniem na terenie części o nr ewid. 1061/7, 1061/5, 1061/6, 1057/1 i 1057/2 położonych w Dusznikach, gmina Duszniki.

Gmina Duszniki nie posiada obowiązującego miejscowego planu zagospodarowania przestrzennego dla przedmiotowej działki, stąd potrzeba prowadzenia niniejszej sprawy w oparciu o przepisy art. 50 ustawy z dnia 27 marca 2003 r. o planowaniu i zagospodarowaniu przestrzennym.

Zgodnie z art. 53 ust. 1 ww. ustawy o wszczęciu postępowania oraz postanowieniach i decyzji kończącej postępowanie w niniejszej sprawie zawiadomiono w drodze obwieszczenia, które wywieszono na tablicy ogłoszeń w Urzędzie Gminy Duszniki, na tablicy ogłoszeń sołectkiej w miejscowości Duszniki oraz w BIP Gminy Duszniki. Inwestor oraz właściciele nieruchomości, na której będzie lokalizowana inwestycja o każdym etapie postępowania zostali powiadomieni pisemnie. W tym czasie zainteresowani mogli zapoznać się ze zgromadzonymi dokumentami, a także wypowiedzieć się, co do zebranych dowodów i materiałów. Do Urzędu nie wpłynęły żadne uwagi.

Po dokonaniu analizy warunków i zasad zagospodarowania terenu oraz jego zabudowy, wynikających z przepisów odrębnych, oraz stanu faktycznego i prawnego terenu, na którym przewiduje się realizację inwestycji stwierdzono, iż zamierzenie inwestycyjne jest zgodne z przepisami odrębnymi i nie narusza ładu przestrzennego.

Zgodnie z art. 53 ust. 4, pkt. 5 ustawy z dnia 27.03.2003 r. o planowaniu i zagospodarowaniu przestrzennym projekt decyzji sporządzony przez mgr Magdalenę Kalinowską (spełniającą warunek art. 5, pkt. 4 ustawy) uzgodniono w zakresie udokumentowanych złóż kopalin i wód podziemnych z Starostą Szamotulskim oraz z Marszałkiem Województwa Wielkopolskiego, którzy nie wypowiedzieli się w sprawie w terminie określonym w art. 53 ust. 5 ustawy.

Zgodnie z art. 53 ust. 4, pkt. 6 w/w ustawy projekt decyzji uzgodniono w zakresie melioracji wodnych z Dyrektorem Zarządu Zlewni Wód Polskich w Poznaniu, który nie wypowiedział się w sprawie w terminie określonym w art. 53 ust. 5 ustawy.

Zgodnie z art. 53 ust. 4, pkt. 2 w/w ustawy projekt decyzji uzgodniono z Wielkopolskim Wojewódzkim Konserwatorem Zabytków, który nie wypowiedział się w sprawie w terminie określonym w art. 53 ust. 5 ustawy.

Projekt decyzji nie wymaga uzgodnień w trybie art. 53 ust. 4, pkt. 1, 3, 7, 8, 9, 10, 10a oraz 11 w/w ustawy.

Ponieważ planowana inwestycja nie narusza ładu przestrzennego i przepisów odrębnych, postanowiono jak w sentencji decyzji.

Informacja

1. Niniejsza decyzja traci ważność zgodnie z art. 53.1 pkt 7.
Wójt może stwierdzić wygaśnięcie decyzji zgodnie z art. 65 ustawy o zagospodarowaniu przestrzennym.
2. Decyzja nie rodzi praw do terenu oraz nie narusza prawa własności i uprawnień osób trzecich.
3. Wnioskodawcy, który nie uzyskał prawa do terenu nie przysługuje roszczenie o zwrot nakładów poniesionych w związku z otrzymaną decyzją ustalającą warunki zabudowy i zagospodarowania terenu.
4. Decyzja niniejsza nie jest jednoznaczna z uzyskaniem pozwolenia na budowę i rozpoczęcia prac budowlanych.
5. Decyzja służy za podstawę do ubiegania się o pozwolenie na budowę lub zgłoszenie w Starostwie Powiatowym w Szamotulach. Do wniosku należy załączyć dokumenty wynikające z ustawy z dnia 7 lipca 1994. – Prawo budowlane (Dz. U. z 2019 r., poz. 1186).

Pouczenie

Zgodnie z art. 127 ustawy z dnia 14 czerwca 1960 r. (Dz. U. z 2018 r., poz. 2096 ze zm.) Kodeks postępowania administracyjnego Od decyzji przysługuje odwołanie do Samorządowego Kolegium Odwoławczego w Poznaniu za pośrednictwem w terminie 14 dni od dnia jej doręczenia. W trakcie biegu terminu do wniesienia odwołania, zgodnie z art. 127a § 1 Kodeksu Postępowania administracyjnego strona może zrzec się prawa do wniesienia odwołania wobec organu administracji publicznej, który wydał decyzję. Decyzja staje się ostateczna i prawomocna z dniem doręczenia organowi administracji publicznej oświadczenia o zrzeczeniu się prawa do wniesienia odwołania przez ostatnią ze stron postępowania, co oznacza, iż decyzja podlega natychmiastowemu wykonaniu i brak jest możliwości zaskarżenia decyzji do Samorządowego Kolegium Odwoławczego. Nie jest możliwe skuteczne cofnięcie oświadczenia o zrzeczeniu się prawa do wniesienia odwołania. Zgodnie z art. 130 §4 Kodeksu postępowania administracyjnego decyzja podlega wykonaniu przed upływem terminu do wniesienia odwołania, jeżeli jest zgodna z żądaniem wszystkich stron lub jeżeli wszystkie strony zrzekły się prawa do wniesienia odwołania.


Załączniki:

1. Załącznik graficzny - mapa zasadnicza w skali 1: 500

Otrzymują:

1. Wnioskodawca
2. Strony postępowania wg rozdzielnika
3. a/a (Wyt. Ł.R.)

WOJ
Roman Bogus

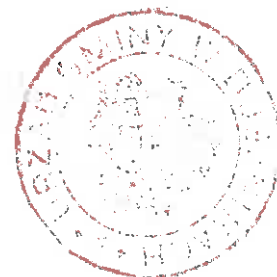

12 02 2020

Podpis

VEGUR
Magdalena Nowak
Ul. Obornicka 149
62-002 Suchy Las

E-Mail
hubert.jeruzal@gen.com.pl

Telefax
(+48.61) 829 98 22

Wasz znak / Wasze pismo

Nasz znak / Nasze pismo
DET/UT/HJ/20/21202

Telefon
(+48.61) 829 98 28

Data
04.09.2020r.

Dotyczy: Uzgodnienie projektu przebudowy nawierzchni ul. Kościelnej w m. Duszniki wraz z odwodnieniem.

W odpowiedzi na Państwa pismo w sprawie uzgodnienia w/w projektu nawierzchni ul. Kościelnej w m. Duszniki G.EN. GAZ ENERGIA Sp. z o. o. uzgadnia realizację w/w inwestycji w zakresie dotyczącym sieci gazowej na niżej podanych warunkach.

Nr uzgodnienia: 2003/DET/20

1. Przebudowę, budowę drogi, chodnika, zjazdów nad gazociągami wykonać przy zachowaniu przepisów określonych w obowiązującym *Rozporządzeniu Ministra Gospodarki z dnia 26 kwietnia 2013r. w sprawie warunków technicznych, jakim powinny odpowiadać sieci gazowe i ich usytuowanie*. Prace montażowe wykonywać pod nadzorem przedstawiciela G.EN. GAZ ENERGIA Sp. z o.o. O/Kaźmierz. Sieć gazowa została wybudowana w okresie przed datą 12.12.2001r. z czym wiążą się strefy kontrolowane zgodnie z Załącznikiem nr.2 *Rozporządzeniem Ministra Gospodarki z dnia 26 kwietnia 2013r. w sprawie warunków technicznych, jakim powinny odpowiadać sieci gazowe i ich usytuowanie*.
2. W miejscach przejścia gazociągów średniego ciśnienia pod projektowanymi drogami, zjazdami – gazociągi należy zabezpieczyć rurą ochronną dwudzielną o odpowiednio dobranych parametrach i średnicach, wyprowadzoną poza krawędź drogi zgodnie z obowiązującymi przepisami.
3. Należy zwrócić szczególną uwagę na miejsca przecięcia gazociągu z krawężnikami i opornikami, a podczas ich montażu nie umieszczać krawężników i oporników wzdłuż jego osi.
4. Przed przystąpieniem do jakichkolwiek prac należy dokładnie określić głębokość posadowienia gazociągu, a także określić jego rzeczywisty przebieg w terenie na podstawie istniejących słupków oznacznikowych i skrzynek ulicznych oraz poprzez ręczne wykonanie przekopów próbnych.

5. Wykonawca robót zobowiązany jest do pisemnego poinformowania G.EN. GAZ ENERGIA Sp. z o.o. O/Kaźmierz o planowanym rozpoczęciu prac, na co najmniej siedem dni przed ich planowanym rozpoczęciem.
6. Wszelkie prace ziemne w obrębie strefy kontrolowanej gazociągu można prowadzić wyłącznie ręcznie pod nadzorem przedstawiciela G.EN. GAZ ENERGIA O/Kaźmierz.
7. W przypadku uszkodzenia lub zerwania w trakcie prac ziemnych, żółtej taśmy ostrzegawczej, ułożonej ok. 0,2 – 0,4 m nad gazociągami i/lub przewodu lokalizacyjnego, Wykonawca zobowiązany jest do ułożenia nowego odcinka taśmy i/lub przewodu - z zachowaniem ciągłości elektrycznej.
8. Wykonane skrzyżowania podlegają odbiorowi przez przedstawiciela G.EN. GAZ ENERGIA O/Kaźmierz przed zasypaniem. Wykonawca przed zasypaniem spíše protokół z odbioru wykonanego skrzyżowania.
9. W przypadku uszkodzenia gazociągu Wykonawca zostanie obciążony wszelkimi kosztami powstałymi w następstwie uszkodzenia, w tym także przerw w dostawach gazu dla odbiorców, przywrócenia pracy stacji redukcyjnej gazu, itp.
10. Uzgodnienie jest ważne łącznie z załącznikiem mapowym przez okres dwóch lat od daty niniejszego pisma.

Z wyrazami szacunku

Krzysztof Kajda

Kierownik Sekcji Eksploatacji
i Serwisu Stacji Gazowych

Hubert Jeruzal

Specjalista ds. Technicznych

Do wiadomości:

G.EN. GAZ ENERGIA Sp. z o.o.
Oddział w Kaźmierzu
ul. Nowowiejska 26
64-530 Kaźmierz


tel.: +48 61 293 73 91
fax: +48 61 293 73 92

LEGENDA

- ISTNIEJĄCA GRANICA PASA DROGOWEGO
- NAWIERZCHNIA DRÓG Z KOSTKI BETONOWEJ
- NAWIERZCHNIA DRÓG Z KOSTKI BETONOWEJ TYPU "EKO"
- NAWIERZCHNIA MIEJSC POSTOJOWYCH Z KOSTKI BETONOWEJ
- NAWIERZCHNIA ZJAZDÓW Z KOSTKI BETONOWEJ
- NAWIERZCHNIA CHODNIKÓW I OPASEK Z KOSTKI BETONOWEJ
- NAWIERZCHNIA CHODNIKÓW – REGULACJA
- NAWIERZCHNIA ŚCIEŻKI ROWEROWEJ Z KOSTKI BETONOWEJ
- TERENY ZIELONE
- KRAWĘŻNIK BETONOWY 15X30 WYNIESIONY
- KRAWĘŻNIK BETONOWY 15X22 OBNIŻONY 2–4CM
- OPORNIK BETONOWY 12X25
- OBRZEŻE BETONOWE 8X30
- - - ŚCIEK Z KOSTKI BETONOWEJ
- X DRZEWO DO WYCINKI

PROJEKT BUDOWLANO- WYKONAWCZY

PROJEKTANT	Vegur Magdalena Nowak		VEGUR Magdalena Nowak ul. Obornicka 149 62-002 Suchy Las vegur@outlook.com NIP: 606 003 23 89 REGON: 361232541
INWESTOR	Gmina Duszniki ul. Sportowa 1 64-550 Duszniki	BRANŻA	D
			STADIUM
INWESTYCJA	PRZEBUDOWA NAWIERZCHNI ULICY KOŚCIELNEJ W DUSZNIKACH WRAZ Z ODWODNIENIEM	SKALA:	1:500
			DATA:
ZAWARTOŚĆ	PLAN SYTUACYJNY	NR RYS.: B21/19 - D - D -02 -PAB-0 NR PROJ.:	ARKUSZ: 01
ZESPÓŁ PROJEKTOWY	PROJEKTANT mgr inż. Maciej Sługocki BR. DROGOWA: upr. nr WKP/0277/PWOD/10	OBIĘKT:	BRANŻA:
NR RYS.	STADIUM:	INDEX:	DATA:

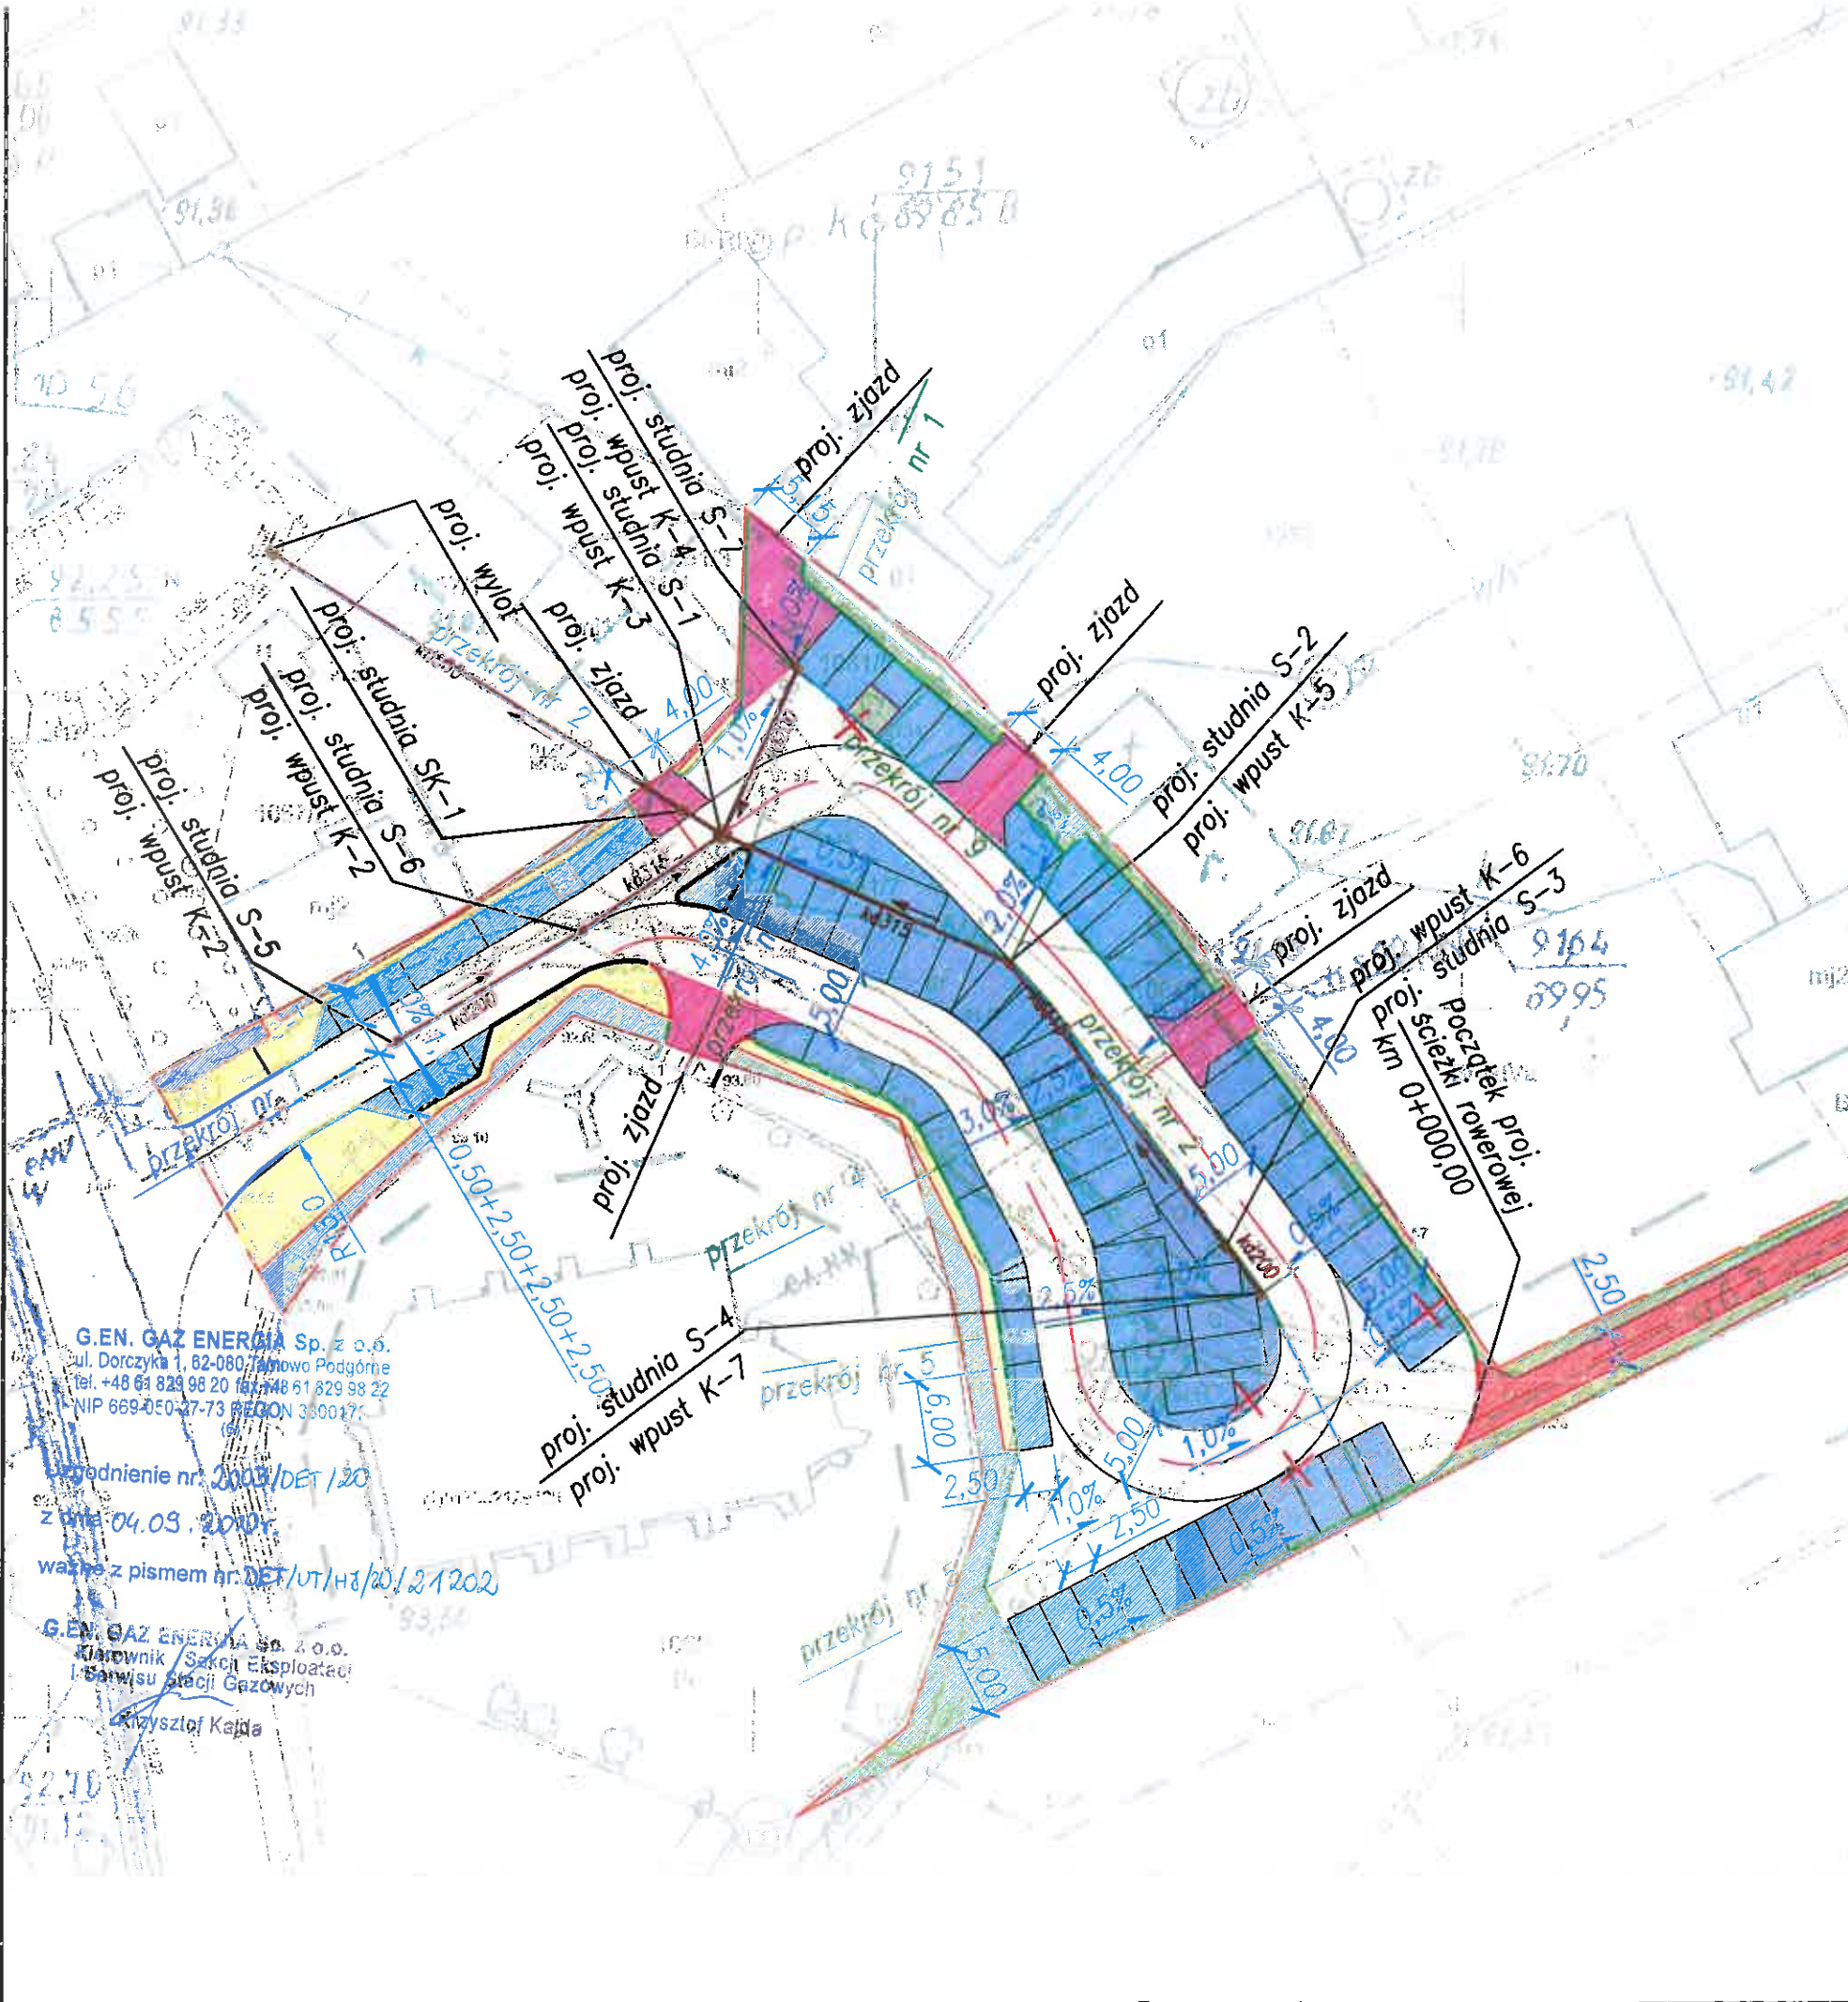

G. EN. GAZ ENERGIA Sp. z o.o.
 ul. Dorczyka 1, 82-080 Włocławek
 tel. +48 61 829 98 20 fax +48 61 829 98 22
 NIP 669-050-37-73 REGON 360017

zgodnie nr 2003/DET/20
 z dnia 04.03.2019r.
 ważne z pismem nr DET/UT/H3/20/21202

G. EN. GAZ ENERGIA Sp. z o.o.
 Kierownik / Sekcja Eksploatacji
 i Serwisu Stacji Gazowych
 Krzysztof Kajda

Szamotuly, dnia 2020-09-11

Odpis protokołu z narady koordynacyjnej
dotyczącej usytuowania projektowanej sieci uzbrojenia terenu,
przeprowadzonej przez Starostę Szamotulskiego sposobem elektronicznym
w siedzibie Ośrodka Dokumentacji Geodezyjnej i Kartograficznej
w Starostwie Powiatowym w Szamotułach
w terminie do 2020-09-10

Znak sprawy: GK.6630.487.2020

Wnioskodawca: VEGUR Magdalena Nowak
62-002 Suchy Las, ul. Obornicka 149,

Inwestor: GMINA DUSZNIKI
64-550 DUSZNIKI, ul. Sportowa 1

Projektant: Maciej Sługocki
64-500 SZAMOTUŁY, ul. Wiosny Ludów 18

Opis przedmiotu narady:

Lokalizacja: Duszniki, Dz. 1061/7, 1061/5, 1061/6, 1057/1, 1057/2, ul. Kościelna

Rodzaj i funkcja przewodu: kd - Sieć

Informacje uzupełniające:

kd - Sieć

Przewodniczący narady koordynacyjnej: Małgorzata Brych

Wynik narady (określa Przewodniczący narady koordynacyjnej po jej zakończeniu):

jednomyślny i pozytywny

Protokolant: Małgorzata Brych

Podmioty władające sieciami uzbrojenia terenu:			
Lp.	Oznaczenie podmiotu oraz Imię i nazwisko osoby, która ten podmiot reprezentuje:	Stanowisko/treść uwagi	Podpis
1.	Komunalny Zakład Budżetowy w Dusznikach Tomasz Śpiączka	pozytywne z uwagami Przy skrzyżowaniu z kanalizacją sanitarną należy zachować szczególną ostrożność, prace wykonać ręcznie	
2.	G.EN. GAZ ENERGIA sp. z o.o. Arleta Wojciechowska	pozytywne z uwagami 1. Przed przystąpieniem do jakichkolwiek prac dokładnie określić	

	<p>głębokość posadowienia gazociągu i jego rzeczywisty przebieg w terenie na podstawie istniejących słupków oznacznikowych, skrzynek ulicznych oraz poprzez ręczne wykonanie przekopów poprzecznych do osi gazociągu pod nadzorem przedstawiciela G.EN. GAZ ENERGIA O/Kaźmierz.</p> <p>2. Roboty ziemne w miejscu skrzyżowań z siecią gazową należy wykonywać ręcznie z zachowaniem obowiązujących przepisów i norm pod nadzorem przedstawiciela G.EN. GAZ ENERGIA O/Kaźmierz.</p> <p>3. Wykonane skrzyżowania podlegają odbiorowi przez przedstawiciela G.EN. GAZ ENERGIA O/Kaźmierz przed zasypaniem. Wykonawca przed zasypaniem spłisze protokół z odbioru wykonanego skrzyżowania.</p> <p>4. Na 7 dni przed planowanym rozpoczęciem robót zawiadomić pisemnie G.EN. GAZ ENERGIA Oddział w Kaźmierzu (64-530), ul. Nowowiejska 26 tel.: +48 61 293 73 91, fax: +48 61 293 73 92</p> <p>5. Wszelkie prace ziemne w obrębie strefy kontrolowanej gazociągu równej 0,5 m na stronę od osi gazociągu można prowadzić wyłącznie ręcznie. Wykonywanie prac ziemnych w szczególności bezpośrednio nad gazociągami możliwe są jedynie pod nadzorem przedstawiciela G.EN. GAZ ENERGIA O/Kaźmierz.</p> <p>6. Ewentualne koszty związane z usuwaniem uszkodzeń na sieci gazowej zaistniałych w czasie budowy lub w terminie 1 roku od czasu zakończenia robót obciążają Inwestora lub Wykonawcę budowy.</p> <p>7. Na skrzyżowaniu rury kanalizacyjnej lub wodociągowej należy zachować odległość nie mniejszą niż 0,5 m pomiędzy dolną ścianką gazociągu a górną projektowanej kanalizacji. Przy organizacji wykopów w miejscu skrzyżowania Wykonawca zobowiązany jest do zastosowania podparcia odkrytego</p>	
--	--	--

		<p>gazociągu za pomocą elementów drewnianych oraz zabezpieczenia gazociągu przed uszkodzeniami mechanicznymi. Nie dopuszcza się pozostawiania gazociągu w otwartych wykopach bez podparcia i zabezpieczenia przed dostępem osób trzecich. Grunt pod gazociągami zagęścić i odtworzyć wymaganą warstwę podsypki, obsypki i nadsypki równą 10 cm.</p> <p>8. Przy zbliżeniach do przepompowni ścieków, studzienek, zasuw, komór rozprężnych i rewizyjnych należy zastosować na gazociągu rury ochronne, o takiej długości, aby końcówki tej rury były wyprowadzone na odległość 1,0 m od studzienki. Przepompownie ścieków, studzienki kanalizacyjne oraz pozostałe elementy kanalizacji sanitarnej nie mogą się znajdować w strefie kontrolowanej gazociągu, która wynosi 0,5 m od osi gazociągu.</p>	
3.	<p>ENEA Operator sp. z o.o. Oddział Dystrybucji Poznań Rejon Dystrybucji Szamotuły</p> <p>Sławomir Kolanos</p>	<p>pozytywne z uwagami</p> <ul style="list-style-type: none"> - W miejscu skrzyżowania lub zbliżenia z linią kablową niskiego napięcia prace ziemne wykonać ręcznie - W miejscu skrzyżowania lub zbliżenia z linią kablową średniego napięcia prace ziemne wykonać ręcznie - Podczas wykonywania prac zachować normatywne odległości projektowanych sieci uzbrojenia terenu od istniejących urządzeń elektroenergetycznych - Miejsce skrzyżowania lub zbliżenia z linią nn-0,4 kv lub sn-15kv przed zasypaniem zgłosić do kierownika posterunku energetycznego w celu odebrania - Przed rozpoczęciem prac zgłosić się do kierownika posterunku energetycznego celem dokonania stosownych uzgodnień 	
4.	<p>INEA SA</p> <p>Aleksandra Michalek</p>	<p>pozytywne z uwagami</p> <p>INEA S.A. Wysogotowo, ul. Wierzbowa 84, 62-081 Przeźmierowo, informuje, iż na dzień 07.09.2020, we wskazanej lokalizacji nie występuje infrastruktura INEA S.A. będąca w kolizji z opracowywanym projektem.</p> <p>Przy natrafieniu w trakcie wizji lokalnej dokonywanej przez projektanta lub</p>	

		podczas robót ziemnych, na urządzenia INEA S.A. nie naniesione na podkład mapowy, należy je zabezpieczyć i powiadomić INEA S.A. (tel. 61 222 22 11, fax 61 222 11 11) w celu ustalenia trybu dalszego postępowania.	
5.	Wielkopolska Sieć Szerokopasmowa SA Aleksandra Michalek	pozytywne z uwagami INEA S.A. Wysogotowo, ul. Wierzbowa 84, 62-081 Przeźmierowo, informuje, iż na dzień 07.09.2020, we wskazanej lokalizacji nie występuje infrastruktura INEA S.A. będąca w kolizji z opracowywanym projektem. Przy natrafieniu w trakcie wizji lokalnej dokonywanej przez projektanta lub podczas robót ziemnych, na urządzenia INEA S.A. nie naniesione na podkład mapowy, należy je zabezpieczyć i powiadomić INEA S.A. (tel. 61 222 22 11, fax 61 222 11 11) w celu ustalenia trybu dalszego postępowania.	
6.	Orange Polska SA	pozytywne bez uwag Należy zawiadomiony podmiot nie uczestniczył w naradzie	
7.	Orange Polska SA	pozytywne bez uwag Należy zawiadomiony podmiot nie uczestniczył w naradzie	
Wójt/burmistrz według właściwości miejscowej:			
Lp.	Oznaczenie organu oraz Imię i nazwisko osoby upoważnionej przez organ:	Stanowisko/treść uwagi	Podpis
1.	Wójt Gminy Duszniki Damian Baran	pozytywne z uwagami - Przed rozpoczęciem prac zgłosić się do Urzędu Gminy Duszniki z wnioskiem o zajęcie pasa drogowego drogi gminnej.	
Inne podmioty:			
Lp.	Oznaczenie innych podmiotów, które mogą być zainteresowane rezultatami narady koordynacyjnej oraz Imiona i nazwiska osób upoważnionych przez te podmioty :	Stanowisko/treść uwagi	Podpis
1.	PRZEWODNICZĄCA NARADY	pozytywne z uwagami	

KOORDYNACYJNEJ	
Małgorzata Brych	- Prace ziemne wykonać z należytą ostrożnością i pod nadzorem właścicieli uzbrojenia podziemnego - Przedłożony projekt został uzgodniony z zachowaniem ww. uwag oraz informacji dotyczących obowiązujących warunków do realizacji budowy

Wniosek o koordynację robót budowlanych, o których mowa w art. 36a ust. 3 pkt 5 lit. b ustawy z dnia 7 maja 2010 r. o wspieraniu rozwoju usług i sieci telekomunikacyjnych, jeśli został złożony:

- nie złożono****,
 - ~~złożono~~****.
- ****niewłaściwe skreślić

Integralną częścią protokołu z narady koordynacyjnej jest plan sytuacyjny sporządzony na kopii aktualnej mapy zasadniczej lub kopii aktualnej mapy do celów projektowych, poświadczonej za zgodność z oryginałem przez projektanta z przedstawioną na nim propozycją usytuowania projektowanych sieci uzbrojenia terenu z adnotacją, że ta dokumentacja była przedmiotem narady koordynacyjnej.

.....
Podpis i pieczęć przewodniczącego narady koordynacyjnej

Informacje dodatkowe:

1. Zgodnie z art. 28ba ust. 1 ustawy z dnia 17 maja 1989 r. Prawo geodezyjne i kartograficzne (t.j. Dz.U.2020.276), nieobecność na naradzie koordynacyjnej podmiotu należycie zawiadomionego o jej miejscu i terminie nie stanowi przeszkody do jej przeprowadzenia. Przyjmuje się, że podmiot ten nie składa zastrzeżeń do usytuowania projektowanej sieci uzbrojenia terenu (...).
2. Zgodnie z § 10 ust. 1 pkt 2 Rozporządzenia Ministra Administracji i Cyfryzacji z dnia 21 października 2015 r. w sprawie powiatowej bazy GESUT i krajowej bazy GESUT (Dz.U.2015.1938), powiatową bazę GESUT (...) aktualizuje się w drodze czynności materialno-technicznych na podstawie danych lub informacji zawartych w dokumentach, które były przedmiotem narady koordynacyjnej, (...), w przypadku gdy stanowiska uczestników tej narady są jednomyślne i pozytywne.
3. Zgodnie z art. 15 ust. 1 w związku z art. 48 ust. 1 pkt 3 ustawy z dnia 17 maja 1989 r. Prawo geodezyjne i kartograficzne (t.j. Dz.U.2020.276): znaki geodezyjne, urządzenia zabezpieczające te znaki oraz budowle triangulacyjne podlegają ochronie; kto wbrew przepisom art. 15 niszczy, uszkadza, przemieszcza znaki geodezyjne, grawimetryczne lub magnetyczne i urządzenia zabezpieczające te znaki oraz budowle triangulacyjne, a także nie zawiadamia właściwych organów o zniszczeniu, uszkodzeniu lub przemieszczeniu znaków geodezyjnych, grawimetrycznych lub magnetycznych, urządzeń zabezpieczających te znaki oraz budowli triangulacyjnych, podlega karze grzywny.
4. Zgodnie z art. 277 Kodeksu karnego, kto znaki graniczne niszczy, uszkadza, przesuwa lub czyni niewidocznymi albo fałszywie wystawia podlega grzywnie, karze ograniczenia wolności albo pozbawienia wolności do lat dwóch.
5. O wymagane zezwolenia na usunięcie drzew lub krzewów kolidujących z przebiegiem projektowanej inwestycji należy wnioskować do odpowiedniego organu w trybie przepisów ustawy z dnia 16 kwietnia 2004 r. o ochronie przyrody (t.j. Dz.U.2018.1614 z późn. zm.).



LEGENDA

— ISTNIEJĄCA GRANICA PASA DROGOWEGO

ISTNIEJĄCE SIECI:

- DOZIEMNA ENERGETYCZNA
- DOZIEMNA TELEKOMUNIKACYJNA
- NAPOWIETRZNA ENERGETYCZNA + LAMPA
- WODOCIĄGOWA
- KANALIZACJI SANITARNEJ
- GAZOWA

PROJEKTOWANE SIECI:

BRANŻA KANALIZACJA DESZCZOWA

- KOLEKTORY KANALIZACJI DESZCZOWEJ
- STUDNIE BETONOWE REWIZYJNE Z WPUSTEM
- STUDNIE REWIZYJNE PP Z WPUSTEM
- STUDNIA KONTROLNA PP
- WYLOTY PREFABRYKOWANE

BRANŻA DROGOWA

- NAWIERZCHNIA DRÓG MANEWRÓWYCH Z KOSTKI BETONOWEJ
- NAWIERZCHNIA DRÓG Z KOSTKI BETONOWEJ TYPU "EKO"
- NAWIERZCHNIA MIEJSC POSTOJOWYCH Z KOSTKI BETONOWEJ
- NAWIERZCHNIA ZJAZDÓW Z KOSTKI BETONOWEJ
- NAWIERZCHNIA CHODNIKÓW I OPASEK Z KOSTKI BETONOWEJ
- NAWIERZCHNIA CHODNIKÓW – REGULACJA
- NAWIERZCHNIA ŚCIEŻKI ROWEROWEJ Z KOSTKI BETONOWEJ
- TERENY ZIELONE
- KRAWĘŻNIK BETONOWY 15X30 WYNIESIONY
- KRAWĘŻNIK BETONOWY 15X22 OBNIŻONY 2-4CM
- OPORNIK BETONOWY 12X25
- OBRZEŻE BETONOWE 8X30
- ŚCIEK Z KOSTKI BETONOWEJ
- DRZEWO DO WYCINKI

STAROSTWO POWIATOWE
w Szamotulach
ul. Wojska Polskiego 4
64-500 Szamotuły

STAROSTA POWIATU SZAMOTULSKIEGO
(Nazwa organu przeprowadzającego naradę koordynacyjną)

Podpis z art. 28c ustawy z dnia 17 maja 2004 r. Prawo geodezyjne
i kartograficzne (tekst jedn. Dz. U. z 2010r. Nr 195, poz. 135, z późn. zm.) poświadczają
właściwość dokumentacji projektowej była przedmiotem narady koordynacyjnej
zorganizowanej w dniu 10.05.2020 r.

Starosta Powiatu Szamotulskiego, ul. Wojska Polskiego 4, 64-500 Szamotuły
(Nazwa jednostki, adres przeprowadzenia narady koordynacyjnej)

GK. 6630 487.30.20 Szamotuły
(Znak sprawy) (Miejscowość i data)

(Podpis i wiodniczącego narady koordynacyjnej)
SPECALISTA

PROJEKT BUDOWLANO- WYKONAWCZY

PROJEKTANT	Vegur Magdalena Nowak VEGUR Magdalena Nowak ul. Obornicka 149 62-002 Suchy Las vegur@outlook.com NIP: 606 003 23 89 REGON: 361232541	
INWESTOR	Gmina Duszniki ul. Sportowa 1 64-550 Duszniki	BRANŻA STADIUM PZT
INWESTYCJA	PRZEBUDOWA NAWIERZCHNI ULICY KOŚCIELNEJ W DUSZNIKACH WRAZ Z ODWODNIENIEM	
INWESTYCJA	SKALA: 1:500 DATA: MAJ 2020	
ZAMAWIENIE	PLAN SYTUACYJNY Z ZAGOSPODAROWANIEM TERENU	
PROJEKTANT	mgr inż. Maciej Sługocki upr. nr WKP/0277/PWOD/10	mgr inż. Maciej Sługocki Uprawnienie do projektowania i kierowania robotami budowlanymi bez ograniczeń w zakresie drogowym NR EWID. WKP/0277/PWOD/10
PROJEKTANT	mgr inż. Maciej Sługocki upr. nr WKP/0277/PWOD/10	
NR RYS.	B21/19 - D - - -02 - PZT - 0	ARKUSZ: 01
NR PROJ.	OBIEKT:	BRANŻA:
NR RYS.	STADIUM:	INDEX:

LEGENDA

ISTNIEJĄCA GRANICA PASA DROGOWEGO

ISTNIEJĄCE SIECI:

DOZIEMNA ENERGETYCZNA

DOZIEMNA TELEKOMUNIKACYJNA

NAPOWIERZTRNA ENERGETYCZNA + LAMPA

WODOCIĄGOWA

KANALIZACJI SANITARNEJ

GAZOWA

PROJEKTOWANE SIECI:

BRANŻA KANALIZACJA DESZCZOWA

kd400

KOLEKTORY KANALIZACJI DESZCZOWEJ




STUDNIE BETONOWE REWIZYJNE Z WPUSTEM

STUDNIE REWIZYJNE PP Z WPUSTEM

STUDNIA KONTROLNA PP

WYLOTY PREFABRYKOWANE

BRANŻA DROGOWA

-  NAWIERZCHNIA DRÓG MANEWRÓWYCH Z KOSTKI BETONOWEJ
-  NAWIERZCHNIA DRÓG Z KOSTKI BETONOWEJ TYPU "EKO"
-  NAWIERZCHNIA MIEJSC POSTOJÓWYCH Z KOSTKI BETONOWEJ
-  NAWIERZCHNIA ZJAZDÓW Z KOSTKI BETONOWEJ
-  NAWIERZCHNIA CHODNIKÓW I OPASEK Z KOSTKI BETONOWEJ
-  NAWIERZCHNIA CHODNIKÓW - REGULACJA
-  NAWIERZCHNIA ŚCIEŻKI ROWEROWEJ Z KOSTKI BETONOWEJ
-  TERENY ZIELONE
-  KRAWĘŻNIK BETONOWY 15X30 WYNIESIONY
-  KRAWĘŻNIK BETONOWY 15X22 OBNIŻONY 2-4CM
-  OPORNIK BETONOWY 12X25
-  OBRZEŻE BETONOWE 8X30
-  ŚCIEK Z KOSTKI BETONOWEJ

 DRZEWO DO WYCINKI

STAROSTWO POWIATOWE

w Szamotulach
ul. Wojska Polskiego 4
64-500 Szamotuły

Zgodnie z art. 28c ustawy z dnia 17 maja 1994 r. Prawo geodetyczne i kartograficzne (tekst jedn. Dz. U. z 2010r. Nr 193, poz. 128, z późn. zm.) oświadczam, że niniejsza dokumentacja projektowa była przedmiotem narady koordynacyjnej przeprowadzonej w dniu 10.01.2020 r.

w Starostwie Powiatu Szamotulskiego, ul. Wojska Polskiego 4, 64-500 Szamotuły
(Nazwa jednostki, adres przeprowadzenia narady koordynacyjnej)

GK. 6630 487.2020
(Znak sprawy)

Szamotuły
(Miejscowość i data)

(Podpis p. (Miejscowość i data)

PROJEKT BUDOWLANO- WYKONAWCZY

PROJEKTANT	Vegur VEGUR Magdalena Nowak ul. Obornicka 149 62-002 Suchy Las vegur@outlook.com NIP: 606 003 23 89 REGON: 361232541	
INWESTOR	Gmina Duszniki ul. Sportowa 1 64-550 Duszniki	BRANŻA: - STADIUM: PZT
INWESTYCJA	PRZEBUDOWA NAWIERZCHNI ULICY KOŚCIELNEJ W DUSZNIKACH WRAZ Z ODWODNIENIEM	
	SKALA: 1:500 DATA: MAJ 2020	
ZAMAWIENIE	PLAN SYTUACYJNY Z ZAGOSPODAROWANIEM TERENU	
ZESPÓŁ PROJEKTOWY	PROJEKTANT BR. DROGOWA: mgr inż. Maciej Sługocki upr. nr WKP/0277/PWOD/10	mgr inż. Maciej Sługocki Uprawnienie do projektowania i kierowania budowlanymi robotami w zakresie drogowym Nr Ewid. WKP/0277/PWOD/10
	PROJEKTANT BR. KD: mgr inż. Maciej Sługocki upr. nr WKP/0277/PWOD/10	
NR RYS.	B21/19 - D - - NR PROJ.: OBIEKT: BRANŻA:	-02 - PZT - 0 NR RYS.: STADIUM: INDEX:
		ARKUSZ: 01

WZDW.WU.6501-65/20

STAROSTWO POWIATOWE
w Szamotułach
ul. Wojska Polskiego 4
64-500 Szamotuly
Poznań, 26 czerwca 2020 r.

Vegur Magdalena Nowak
ul. Obornicka 149
62-002 Suchy Las

Odpowiadając na wniosek z 18 maja 2020 r. (uzupełniony 15.06.2020r.) w sprawie uzgodnienia dokumentacji technicznej pn.: „Przebudowa nawierzchni ul. Kościelnej w Dusznikach wraz z odwodnieniem”, **Wielkopolski Zarząd Dróg Wojewódzkich w Poznaniu (WZDW)** informuje, że uzgadnia przedmiotową inwestycję w zakresie pasa drogowego drogi wojewódzkiej nr 306 (działka o nr ewid. 1232 obręb Duszniki) zgodnie z załączoną dokumentacją techniczną pn.: „Przebudowa nawierzchni ul. Kościelnej w Dusznikach wraz z odwodnieniem” opracowaną w czerwcu 2020 r., przy zachowaniu następujących warunków:

- inwestor jest zobowiązany do opracowania i uzgodnienia własnym kosztem i staraniem projektu stałej organizacji ruchu dla zmiany oznakowania na drodze wojewódzkiej i gminnej;
- szczegółowe warunki realizacji robót w tym zakres odnowy nawierzchni (remont cząstkowy) istniejącego włączenia ul. Kościelnej do drogi wojewódzkiej nr 306 uzgodnić z Rejonem Dróg Wojewódzkich w Nowym Tomyszu.

Z wnioskiem o pozwolenie na prowadzenie robót w pasie drogowym drogi wojewódzkiej należy zwrócić się bezpośrednio do Rejonu Dróg Wojewódzkich w Nowym Tomyszu. Do wniosku należy dołączyć:

- zatwierdzony przez Marszałka Województwa Wielkopolskiego (za pośrednictwem WZDW) projekt oznakowania robót prowadzonych w pasie drogowym oraz projekt stałej organizacji ruchu. Opracowane zgodnie z Rozporządzeniem Ministra Infrastruktury z 23 września 2003 r. w sprawie szczegółowych warunków zarządzania ruchem na drogach oraz wykonywania nadzoru nad tym zarządzaniem (Dz.U. z 2017 r., poz. 784). Projekty przed przedłożeniem do zatwierdzenia w WZDW wymagają opinii wydanej przez Komendę Wojewódzką Policji w Poznaniu, Rejon Dróg Wojewódzkich w Nowym Tomyszu oraz organ zarządzający ruchem na drodze gminnej;
- oświadczenie o zgłoszeniu robót lub posiadaniu innych dokumentów wymaganych ustawą z 7 lipca 1994 r. Prawo budowlane (Dz.U. z 2019 r., poz. 1186 ze zmianami).

Wydanie i zanie nieruchomości (działka o nr ewid. 1232, obręb Duszniki) stanowiącej pas drogowy drogi wojewódzkiej nr 306, nastąpi na podstawie protokołu zdawczo-odbiorczego, który w imieniu WZDW podpisze Kierownik Rejonu Dróg Wojewódzkich w Nowym Tomyszu.

Uzgodnienie ważne jest na okres 2 lat. Jeżeli jednak w czasie jego obowiązywania inwestor uzyskał dokumenty wymagane przepisami ustawy z 7 lipca 1994 r. Prawo budowlane (Dz.U. z 2019 r., poz. 1186 ze zmianami), wówczas wydane przez WZDW uzgodnienie zachowuje ważność do czasu obowiązywania wskazanych dokumentów.

Zgodnie z ustawą Prawo budowlane (Dz.U. z 2019 r., poz. 1186 ze zmianami), niniejsze uzgodnienie jest równoznaczne z prawem do dysponowania nieruchomością na cele budowlane w zakresie i na warunkach w nim określonych.

Załącznik: 1 egz. dokumentacji technicznej

2-ca Dyrektor

Romana Świergieł

Do wiadomości:
Rejon Dróg Wojewódzkich w Nowym Tomyszu + zał.



Państwowe
Gospodarstwo Wodne
Wody Polskie

Zarząd Zlewni
w Poznaniu

PO.ZUZ.4.4210.435m.2020.GE

STAROSTWO POWIATOWE
w Szamotułach
ul. Wojska Polskiego 4
64-500 Szamotuły
117

Poznań, dnia 11 sierpnia 2020 r.

DECYZJA

Na podstawie art. 389 pkt 6) w związku z art. 16 pkt 65) lit. f), art. 389 pkt 1) w związku z art. 35 ust. 3 pkt 7), art. 400 ust. 1 i 6, art. 403 ust. 1 i ust. 2 pkt 2) i 12), art. 393 ust. 4, art. 396 ust. 1, art. 397 ust. 1 i 3 pkt 2) ustawy z dnia 20 lipca 2017 r. Prawo wodne (t.j. Dz.U. z 2020 r., poz. 310 z późn. zm.), jak również art. 104 oraz art. 107 § 1-3 ustawy z dnia 14 czerwca 1960 r. Kodeks postępowania administracyjnego (t.j. Dz.U. z 2020 r., poz. 256 z późn. zm.), po rozpatrzeniu wniosku z dnia 2 czerwca 2020 r. (data wpływu do tutejszego Organu: 4 czerwca 2020 r.), uzupełniony pismem z dnia 29 czerwca 2020 r. (data wpływu do tutejszego Organu: 30 czerwca 2020 r.) oraz pismem z dnia 2 lipca 2020 r. (data wpływu do tutejszego Organu: 2 lipca 2020 r.), złożonego przez:

Gminę Duszniki
ul. Sportowa 1
64-550 Duszniki

DYREKTOR

ZARZĄDU ZLEWNI WÓD POLSKICH W POZNANIU

orzeka:

- I. udzielić na rzecz Gminy Duszniki, pozwolenia wodnoprawnego na wykonanie urządzenia wodnego – prefabrykowanego wylotu do istniejącego stawu, zlokalizowanego na działce o nr ewid. 1057/2, obręb Duszniki, gmina Duszniki oraz na usługę wodną – odprowadzanie wód opadowych i roztopowych, ujętych w otwarte lub zamknięte systemy kanalizacji deszczowej służące do odprowadzania opadów atmosferycznych, pochodzących z powierzchni ulicy Kościelnej w Dusznikach, do nowo wykonanego urządzenia wodnego;
- II. ustalić warunki wykonania pozwolenia:
 1. w zakresie wykonania urządzenia wodnego – prefabrykowanego wylotu kanalizacji deszczowej:
 - a) lokalizacja urządzenia wodnego:
 - działka o nr ewid. 1057/2, obręb Duszniki, gmina Duszniki;
 - b) parametry planowanego do wykonania urządzenia wodnego:
 - średnica wylotu: ϕ 500 mm;
 - rzędna wylotu: 90,39 m n.p.m.;
 - współrzędne geodezyjne: X: 5813032,9 Y: 5595865,3;

2. w zakresie usługi wodnej:

- a) cel usługi wodnej – odprowadzanie wód opadowych i roztopowych, ujętych w otwarte lub zamknięte systemy kanalizacji deszczowej służące do odprowadzania opadów atmosferycznych, pochodzących z powierzchni ulicy Kościelnej w Dusznikach, do nowo wykonanego urządzenia wodnego;
- b) ilość wód opadowych i roztopowych odprowadzanych do urządzenia wodnego:
 - $Q_{smax} = 0,026312 \text{ m}^3/\text{s};$
 - $Q_{rśr} = 1 \text{ 012 m}^3/\text{rok};$
- c) powierzchnia rzeczywista i zredukowana odwadnianej zlewni - dachu:
 - powierzchnia rzeczywista: 0,2530 ha;
 - powierzchnia zredukowana: 0,2024 ha;

III. zobowiązać uprawnionego niniejszą decyzją do:

1. utrzymywania projektowanego urządzenia wodnego w należytym stanie technicznym;
2. bezwzględnego przestrzegania odprowadzania do urządzenia wodnego wyłącznie wód opadowych i roztopowych;
3. wyznaczenia osób odpowiedzialnych za nadzór i utrzymanie urządzenia wodnego w należytym stanie technicznym;
4. pokrycia kosztów zaistniałych szkód na gruntach sąsiednich powstałych w związku z korzystaniem wód;
5. przestrzeganie zapisów niniejszego pozwolenia wodnoprawnego;

IV. zastrzec, że:

1. pozwolenie wodnoprawne może zostać cofnięte lub ograniczone bez odszkodowania, jeśli zajdą przesłanki wynikające z przepisów obowiązującego prawa;
2. operat wodnoprawny oraz niniejsza decyzja powinny stale znajdować się u Wnioskodawcy i być dostępne organom kontrolującym;
3. zakres obowiązków ustalony w niniejszej decyzji może ulec rozszerzeniu w terminie późniejszym, jeśli zajdzie potrzeba uzupełnienia dodatkowymi obowiązkami;
4. niniejsze pozwolenie wodnoprawne nie rodzi praw do nieruchomości i urządzeń wodnych koniecznych do jego realizacji oraz nie narusza prawa własności i uprawnień osób trzecich przysługujących wobec tych nieruchomości i urządzeń, zgodnie z art. 393 ust. 4 ustawy Prawo wodne;
5. Wnioskodawcy, który nie uzyskał praw do nieruchomości lub urządzeń koniecznych do realizacji pozwolenia wodnoprawnego, nie przysługuje roszczenie o zwrot nakładów poniesionych w związku z otrzymaniem pozwolenia (art. 393 ust. 5 ustawy Prawo wodne);
6. niniejsza decyzja nie zwalnia Wnioskodawcy z przestrzegania wymagań określonych w przepisach odrębnych;

V. stwierdzić, że:

1. za podstawę wydania niniejszego pozwolenia przyjęto:
 - wniosek z dnia 2 czerwca 2020 r.;

- dokumentację w postaci operatu wodnoprawnego, opracowaną przez mgr inż. Macieja Sługockiego w maju 2020 r.;
 - opis prowadzenia zamierzonej działalności sporządzony w języku nietechnicznym;
 - pismo z dnia 29 czerwca 2020 r.;
 - pismo z dnia 2 lipca 2020 r.;
- VI. ustalić termin ważności niniejszego pozwolenia wodnoprawnego w zakresie usługi wodnej do dnia 11 sierpnia 2050 r.;
- VII. obowiązek ustalenia okresu, na jaki wydaje się pozwolenia wodnoprawne, nie dotyczy pozwoleń wodnoprawnych na wykonanie urządzeń wodnych, zgodnie z art. 400 ust. 6.

Uzasadnienie

Pan Maciej Sługocki (VEGUR Magdalena Nowak, ul. Obornicka 149, 62-002 Suchy Las), działając w imieniu i na rzecz Gminy Duszniki (ul. Sportowa 1, 64-550 Duszniki), wnioskiem z dnia 2 czerwca 2020 r. (data wpływu do tutejszego Organu: 4 czerwca 2020 r.), zwrócił się do Dyrektora Zarządu Zlewni Wód Polskich w Poznaniu o udzielenie pozwolenia wodnoprawnego na wykonanie urządzenia wodnego – prefabrykowanego wylotu do istniejącego stawu, zlokalizowanego na działce o nr ewid. 1057/2, obręb Duszniki, gmina Duszniki oraz na usługę wodną – odprowadzanie wód opadowych i roztopowych, ujętych w otwarte lub zamknięte systemy kanalizacji deszczowej służące do odprowadzania opadów atmosferycznych, pochodzących z powierzchni ulicy Kościelnej w Dusznikach, do nowo wykonanego urządzenia wodnego.

Dyrektor Zarządu Zlewni Wód Polskich w Poznaniu, pismem z dnia 23 czerwca 2020 r., znak: PO.ZUZ.4.4210.435m.1.2020.GE, wezwał Wnioskodawcę do uzupełnienia braków formalnych we wniosku poprzez przedłożenie oryginału pełnomocnictwa do działania w imieniu i na rzecz inwestora oraz poprzez przedłożenie zasadniczych przekrojów podłużnych i poprzecznych planowanego do wykonania urządzenia wodnego.

Wraz z pismem z dnia 29 czerwca 2020 r. (data wpływu do tutejszego Organu: 30 czerwca 2020 r.), Wnioskodawca przedłożył brakujące pełnomocnictwo do działania w imieniu i na rzecz inwestora, a wraz z pismem z dnia 2 lipca 2020 r. (data wpływu do tutejszego Organu: 2 lipca 2020 r.), przekroje planowanego do wykonania urządzenia wodnego, uzupełniając tym samym braki formalne we wniosku.

Dyrektor Zarządu Zlewni Wód Polskich w Poznaniu pismem znak: PO.ZUZ.4.4210.435m.2.2020.GE z dnia 9 lipca 2020 r. zawiadomił strony o wszczęciu postępowania administracyjnego w przedmiotowej sprawie. Tutejszy Organ zapewnił stronom prawo do brania czynnego udziału w postępowaniu oraz wypowiedzenia się przed wydaniem decyzji, co do zebranych w sprawie dowodów i materiałów, wskazując jednocześnie termin na dokonanie powyższego. Tym samym spełniając wymagania art. 10 § 1 ustawy Kodeks postępowania administracyjnego.

Zgodnie z art. 400 ust. 7 ustawy Prawo wodne informacja o wszczęciu postępowania administracyjnego została podana do publicznej wiadomości na okres 7 dni poprzez wywieszenie na tablicy ogłoszeń Urzędu Gminy Duszniki, na tablicy ogłoszeń Zarządu Zlewni Wód Polskich w Poznaniu oraz na stronie podmiotowej BIP Wód Polskich. W powyższej sprawie nie zostały złożone żadne uwagi i wnioski dotyczące wydania przedmiotowego pozwolenia.

Ponadto, Dyrektor w ww. piśmie zawiadomił strony postępowania, iż postępowanie w przedmiotowej sprawie nie mogło zostać załatwione w terminie przewidzianym w art. 35 Kodeksu

postępowania administracyjnego, jak również wskazał powód przedłużenia terminu. Dyrektor, podał również nowy termin załatwienia sprawy, jednocześnie informując, że na podstawie art. 37 Kodeksu postępowania administracyjnego stronie, w przypadkach niezłatwienia sprawy w terminie określonym w art. 35 lub przepisach szczególnych, jak również w terminie wskazanym zgodnie z art. 36 § 1 oraz, gdy postępowanie jest prowadzone dłużej niż jest to niezbędne do załatwienia sprawy, służy prawo wniesienia ponaglenia, które wnosi się do organu wyższego stopnia (Dyrektora Regionalnego Zarządu Gospodarki Wodnej Wód Polskich w Poznaniu) za pośrednictwem organu prowadzącego postępowanie (Dyrektora Zarządu Zlewni Wód Polskich w Poznaniu).

Żadna ze stron, w trakcie trwania postępowania administracyjnego, nie złożyła ponaglenia, ani nie skorzystała z możliwości wniesienia uwag do sprawy.

Dyrektor Zarządu Zlewni Wód Polskich w Poznaniu, po analizie zebranej dokumentacji, stwierdza co następuje.

Celem Wnioskodawcy jest wykonanie nowego urządzenia wodnego oraz odprowadzanie wód opadowych i roztopowych z powierzchni ulicy Kościelnej w Dusznikach.

Materialnoprawną podstawę rozstrzygnięcia w niniejszej sprawie stanowią przepisy ustawy z dnia 20 lipca 2017 r. Prawo wodne (t.j. Dz.U. z 2020 r., poz. 310 z późn. zm.). Zgodnie z art. 397 ust. 3 pkt 2) ww. ustawy, Organem właściwym w sprawach zgód wodnoprawnych, o których mowa w art. 388 ust. 1 pkt 1, niewymienionych w pkt 1 lit. a, c i d, jest Dyrektor Zarządu Zlewni Wód Polskich.

Właściwość miejscową jednostek organizacyjnych Wód Polskich – Zarządów Zlewni określa załącznik do Rozporządzenia Ministra Środowiska z dnia 28 grudnia 2017 r., w sprawie nadania statutu Państwowemu Gospodarstwu Wodnemu Wody Polskie (Dz. U. z 2017 r. poz. 2506). § 18 pkt 33) określa, że właściwą miejscowo jednostką organizacyjną Wód Polskich dla inwestycji znajdujących się na obszarze zlewni Środkowej Dolnej Warty jest Zarząd Zlewni Wód Polskich w Poznaniu.

W myśl art. 389 pkt 1) w związku z art. 35 ust. 3 pkt 7) ustawy Prawo wodne, na odprowadzanie do wód lub do urządzeń wodnych, wód opadowych lub roztopowych, ujętych w otwarte lub zamknięte systemy kanalizacji deszczowej, wymagane jest uzyskanie pozwolenia wodnoprawnego.

Ustawa Prawo wodne, w art. 389 pkt 6) w związku z art. 16 pkt 65) lit. f), mówi ponadto, że wyloty urządzeń kanalizacyjnych służące do wprowadzania wody do wód, do ziemi lub do urządzeń wodnych, są urządzeniami wodnymi i na wykonanie ich konieczne jest uzyskanie pozwolenia wodnoprawnego.

Ponadto, zgodnie z art. 407 ust. 1 i 2 ustawy Prawo wodne, pozwolenie wodnoprawne wydawane jest na wniosek. Do wniosku należy dołączyć:

- 1) operat wodnoprawny wraz z oznaczeniem daty jego wykonania, wraz z opisem prowadzenia zamierzonej działalności niezawierającym określeń specjalistycznych;
- 2) decyzję o środowiskowych uwarunkowaniach, jeżeli jest wymagana;
- 3) wypis i wyrys z miejscowego planu zagospodarowania przestrzennego, a w przypadku jego braku – decyzję o ustaleniu lokalizacji inwestycji celu publicznego albo decyzję o warunkach zabudowy, jeżeli są wymagane;
- 4) ocenę wodnoprawną, jeżeli jest wymagana;
- 5) wypisy z rejestru gruntów lub uproszczone wypisy z rejestru gruntów dla nieruchomości usytuowanych w zasięgu oddziaływania zamierzonego korzystania z wód lub w zasięgu oddziaływania planowanych do wykonania urządzeń wodnych.

Wnioskodawca jest zobowiązany do przedłożenia odpowiednich dokumentów, które spełniają wymogi określone w prawie. Przedłożony wraz z wnioskiem operat wodnoprawny, winien spełniać wytyczne szczegółowo określone w art. 408 oraz 409 ustawy Prawo wodne.

Wraz z wnioskiem o wydanie pozwolenia wodnoprawnego, Wnioskodawca przedłożył dokumentację w postaci operatu wodnoprawnego, opracowaną przez mgr inż. Macieja Sługockiego w maju 2020 r. oraz opis prowadzenia zamierzonej działalności w języku nietechnicznym.

Wnioskodawca przedłożył również ostateczną decyzję Wójta Gminy Duszniki z dnia 7 stycznia 2020 r., znak: RRG.6733.10.2019.ŁR, o *ustaleniu lokalizacji inwestycji celu publicznego*.

Ponadto, Wnioskodawca oświadczył, że przedmiotowa inwestycja nie wymaga uzyskania decyzji o środowiskowych uwarunkowaniach, w związku z niezakwalifikowaniem się do przedsięwzięć mogących znacząco oddziaływać na środowisko.

Z dniem 28 września 2019 r. weszło w życie Rozporządzenie Ministra Gospodarki Morskiej i Żeglugi Śródlądowej z dnia 27 sierpnia 2019 r., w *sprawie rodzajów inwestycji i działań, które wymagają uzyskania oceny wodnoprawnej* (Dz.U. z 2019 r., poz. 1752). Zgodnie z treścią § 1 ww. Rozporządzenia, który stanowi zamknięty katalog inwestycji i działań, ocena wodnoprawna dla przedmiotowej inwestycji nie była wymagana.

Zgodnie z art. 396 ust. 1 ustawy Prawo wodne, pozwolenie wodnoprawne nie może naruszać:

- 1) ustaleń planu gospodarowania wodami na obszarze dorzecza, z wyłączeniem okoliczności, o których mowa w art. 66;
- 2) ustaleń planów ochrony i planów zadań ochronnych dla obszarów chronionych;
- 3) ustaleń planu zarządzania ryzykiem powodziowym;
- 4) ustaleń planu przeciwdziałania skutkom suszy;
- 5) ustaleń programu ochrony wód morskich;
- 6) ustaleń krajowego programu oczyszczania ścieków komunalnych;
- 7) ustaleń miejscowych planów zagospodarowania przestrzennego, decyzji o warunkach zabudowy i decyzji o ustaleniu lokalizacji inwestycji celu publicznego;
- 8) wymagań ochrony zdrowia ludzi, środowiska, ochrony przyrody i dóbr kultury wpisanych do rejestru zabytków oraz wynikających z przepisów ustawy oraz przepisów odrębnych.

Przedmiotowa inwestycja zlokalizowana jest na obszarze dorzecza rzeki Odry, w obrębie Jednolitej Części Wód Powierzchniowych nr RW6000161856849 oraz Jednolitej Części Wód Podziemnych nr PLGW600060. Aktualny stan JCWP nr RW6000161856849 jest oceniany jako zły, z osiągnięciem celów środowiskowych, dobrego potencjału ekologicznego oraz dobrego stanu chemicznego, zagrożonym. Dla JCWPd nr PLGW600060 stany ilościowy oraz chemiczny są oceniane jako dobre, z osiągnięciem celów środowiskowych niezagrożonym. Do celów środowiskowych na ww. obszarach zalicza się m.in. zapobieganie lub ograniczanie wprowadzania zanieczyszczeń do wód podziemnych, poprawa ich stanu chemicznego oraz osiągnięcie i utrzymanie dobrego stanu wód powierzchniowych. Budowa nowego urządzenia wodnego oraz odprowadzanie wód opadowych i roztopowych w ramach realizacji pozwolenia wodnoprawnego nie wpłynie negatywnie na stan wód powierzchniowych oraz na stan wód podziemnych.

Przedmiotowa inwestycja, realizowana na terenie gminy Duszniki, znajduje się na obszarze, który nie jest zagrożony powodzią, jednakże występuje, w stopniu znaczącym, zagrożenie wystąpienia suszy hydrologicznej oraz hydrogeologicznej, jak i w stopniu bardzo znaczącym, zagrożenie wystąpienia suszy atmosferycznej oraz rolniczej. Działaniami priorytetowymi dla gminy Duszniki są ograniczenie

utrąty naturalnej retencji i zachęcenie do jej odtwarzania na terenach zurbanizowanych oraz utrzymywanie i odtwarzanie naturalnych możliwości retencyjnych ekosystemów wodnych i ekosystemów zależnych od wód.

Teren, na którym będzie realizowana inwestycja jest położony poza obszarami wymagającymi specjalnej ochrony ze względu na występowanie gatunków roślin, grzybów i zwierząt lub siedlisk objętych ochroną, w tym obszarami Natura 2000.

Zgodnie z art. 16 pkt 69) ustawy Prawo wodne, poprzez wody opadowe lub roztopowe rozumie się wody, będące skutkiem opadów atmosferycznych. Na podstawie § 17 ust. 1 Rozporządzenia Ministra Gospodarki Morskiej i Żeglugi Śródlądowej z dnia 12 lipca 2019 r., „w sprawie substancji szczególnie szkodliwych dla środowiska wodnego oraz warunków, jakie należy spełnić przy wprowadzaniu do wód lub do ziemi ścieków, a także przy odprowadzaniu wód opadowych lub roztopowych do wód lub do urządzeń wodnych”, (Dz. U. z 2019 r., poz. 1311), wody opadowe lub roztopowe, ujęte w otwarte lub zamknięte systemy kanalizacji, pochodzące z powierzchni szczelnej miast, dróg zaliczanych do kategorii dróg krajowych, wojewódzkich lub powiatowych klasy G, a także parkingów o powierzchni powyżej 0,1 ha, w ilości, jaka powstaje z opadów o natężeniu co najmniej 15 l na sekundę na 1 ha, mogą być wprowadzane do wód lub do urządzeń wodnych, z wyjątkiem przypadków, o których mowa w art. 75a ustawy z dnia 20 lipca 2017 r. Prawo wodne, o ile nie zawierają substancji zanieczyszczających w ilościach przekraczających 100 mg/l zawiesiny ogólnej oraz 15 mg/l węglowodorów ropopochodnych. Natomiast, zgodnie z § 17 ust. 2 ww. Rozporządzenia, wody opadowe lub roztopowe pochodzące z powierzchni innych niż powierzchnie, o których mowa w ust. 1, mogą być wprowadzane do wód lub do urządzeń wodnych (...) bez oczyszczania.

Zgodnie z zebraną dokumentacją, odprowadzane wody opadowe i roztopowe będą pochodzić z powierzchni drogi gminnej, zlokalizowanej we wsi Duszniki.

Tak więc, w związku z powyższym, wody opadowe i roztopowe, mogą być odprowadzane do odbiornika – prefabrykowanego wylotu, bez oczyszczania.

Przedmiotowa inwestycja nie narusza ustaleń wynikających z decyzji Wójta Gminy Duszniki z dnia 7 stycznia 2020 r., znak: RRG.6733.10.2019.ŁR, o ustaleniu lokalizacji inwestycji celu publicznego.

Mając na uwadze powyższe, jak również po przeanalizowaniu akt sprawy, Organ nie znalazł podstaw uzasadniających ewentualną odmowę wydania pozwolenia wodnoprawnego.

Zgodnie z art. 403 ust. 1 ustawy Prawo wodne, w pozwoleniu wodnoprawnym ustala się cel projektowanych do wykonania urządzeń wodnych i innych robót, cel i zakres korzystania z wód, warunki wykonywania uprawnienia oraz obowiązki i niezbędne ze względu na ochronę zasobów środowiska, interesów ludności i gospodarki, w zasięgu oddziaływania zamierzonego korzystania z wód lub planowanych do wykonania urządzeń wodnych, w szczególności:

- 1) obowiązki wobec innych zakładów posiadających pozwolenie wodnoprawne lub uprawnionych do rybactwa, narażonych na szkody w związku z wykonywaniem tego pozwolenia wodnoprawnego;
- 2) obowiązek wykonania urządzeń zapobiegających szkodom lub zmniejszających negatywne skutki wykonywania tego pozwolenia wodnoprawnego;
- 3) niezbędne przedsięwzięcia ograniczające negatywne oddziaływanie na środowisko.

Ponadto, zgodnie z art. 403 ust. 2 ustawy Prawo wodne, dostosowując do rodzaju działalności, której dotyczy pozwolenie wodnoprawne, w pozwoleniu wodnoprawnym zamieszcza się w szczególności:

- ilość wód opadowych lub roztopowych, odprowadzanych do wód lub do ziemi, w tym maksymalną ilość m³ na sekundę i średnią ilość m³ na rok, oraz powierzchnię rzeczywistą i zredukowaną zlewni odwadnianej przez każdy wylot;
- opis urządzenia wodnego, w tym podstawowe parametry charakteryzujące to urządzenie, i warunki jego wykonania oraz jego lokalizację za pomocą informacji o nazwie lub numerze obrębu ewidencyjnego z numerem lub numerami działek ewidencyjnych oraz współrzędnych;

W związku z powyższym, Dyrektor Zarządu Zlewni Wód Polskich w Poznaniu, określił w decyzji w ust. II pkt 1 parametry wykonywanego urządzenia wodnego oraz w pkt 2 zakres usługi wodnej. W ust. III, Dyrektor nałożył na Wnioskodawcę zobowiązania, warunkujące prawidłową realizację pozwolenia wodnoprawnego z uwzględnieniem zakresu wskazanego przez Wnioskodawcę.

W ust. IV niniejszej decyzji, Organ przedstawił zastrzeżenia wynikające z art. 415 oraz 417 ustawy Prawo wodne, dotyczące możliwości cofnięcia, ograniczenia lub cofnięcia za odszkodowaniem pozwolenia wodnoprawnego, a także art. 393 ust. 3 ww. ustawy, zgodnie z którym pozwolenie wodnoprawne nie rodzi praw do nieruchomości i urządzeń wodnych koniecznych do jego realizacji oraz nie narusza prawa własności i uprawnień osób trzecich przysługujących wobec tych nieruchomości i urządzeń.

Zgodnie z art. 400 ust. 1 ustawy Prawo wodne pozwolenie wodnoprawne wydaje się w drodze decyzji na czas określony, nie dłuższy niż 30 lat, liczony od dnia, w którym decyzja stała się ostateczna.

W myśl art. 400 ust. 6 ustawy Prawo wodne, obowiązek ustalenia okresu, na jaki wydaje się pozwolenie wodnoprawne, nie dotyczy pozwoleń wodnoprawnych na wykonanie urządzeń wodnych.

Pozwolenie wodnoprawne wygasa, jeżeli zakład nie rozpoczął wykonywania urządzeń wodnych w terminie 3 lat od dnia, w którym pozwolenie wodnoprawne na wykonanie tych urządzeń stało się ostateczne, zgodnie z art. 414 ust. 1 pkt 3).

Wobec braku innych uwag i wniosków oraz z uwagi na fakt, iż niniejsza decyzja w całości uwzględnia żądania wnioskodawcy, orzeczono jak w sentencji.

Pouczenie

Od niniejszej decyzji stronom służy prawo wniesienia odwołania do Dyrektora Regionalnego Zarządu Gospodarki Wodnej Wód Polskich w Poznaniu – za pośrednictwem Dyrektora Zarządu Zlewni Wód Polskich z siedzibą w Poznaniu przy ulicy Szewskiej 1, 61-760 Poznań, w terminie 14 dni od dnia jej doręczenia.

Zgodnie z przepisem wynikającym z art. 127a ustawy z dnia 14 czerwca 1960 r. Kodeks postępowania administracyjnego, strony w trakcie biegu terminu do wniesienia odwołania, mogą zrzec się prawa do wniesienia odwołania.

Z dniem doręczenia Dyrektorowi Zarządu Zlewni Wód Polskich w Poznaniu oświadczenia o zrzeczeniu się prawa do wniesienia odwołania przez ostatnią ze stron postępowania, decyzja staje się ostateczna i prawomocna.

Na podstawie ustawy Prawo wodne za wydanie niniejszego pozwolenia pobrano opłatę w wysokości 449,76 zł. Dowód wpłaty dołączono do akt sprawy.



P.O. DYREKTORA
Arkadiusz Kęza

Otrzymują:

1. Gmina Duszniki
ul. Sportowa 1
64-550 Duszniki
Adres do korespondencji:
Maciej Sługocki
VEGUR Magdalena Nowak
ul. Obornicka 149
62-002 Suchy Las
2. Parafia Rzymsko-Katolicka Pod Wezwaniem Świętego Marcina w Dusznikach
ul. Jana Pawła II 114
64-550 Duszniki
3. ZUZ aa

Do wiadomości:

1. RZl aa

STAROSTWO POWIATOWE
w Szamotułach
ul. Wojska Polskiego 4
64-500 Szamotuły
/11/

IV RYSUNKI:

- 1. Plan orientacyjny.....skala 1:25 000
- 2.1 Plan zagospodarowania terenu..... skala 1:500
- 2.2 Plan zagospodarowania terenu..... skala 1:500

LEGENDA

— — — ISTNIEJĄCA GRANICA PASA DROGOWEGO

ISTNIEJĄCE SIECI:

- DOZIEMNA ENERGETYCZNA
- DOZIEMNA TELEKOMUNIKACYJNA
- — — — — NAWIETRZNA ENERGETYCZNA + LAMPA
- WODOCIĄGOWA
- KANALIZACJI SANITARNEJ
- GAZOWA

PROJEKTOWANE SIECI:

BRANŻA KANALIZACJA DESZCZOWA

- kd400 KOLEKTORY KANALIZACJI DESZCZOWEJ
- STUDNIE BETONOWE REWIZYJNE Z WPUSTEM
- STUDNIE REWIZYJNE PP Z WPUSTEM
- STUDNIA KONTROLNA PP
- WYŁOTY PREFABRYKOWANE

BRANŻA DROGOWA

— — — ISTNIEJĄCA GRANICA PASA DROGOWEGO

- NAWIERZCHNIA DRÓG Z KOSTKI BETONOWEJ
- NAWIERZCHNIA DRÓG Z KOSTKI BETONOWEJ TYPU "EKO"
- NAWIERZCHNIA MIEJSC POSTOJOWYCH Z KOSTKI BETON
- NAWIERZCHNIA ZJAZDÓW Z KOSTKI BETONOWEJ
- NAWIERZCHNIA CHODNIKÓW I OPASEK Z KOSTKI BETON
- NAWIERZCHNIA CHODNIKÓW — REGULACJA
- NAWIERZCHNIA ŚCIEŻKI ROWEROWEJ Z KOSTKI BETON
- TERENY ZIELONE
- KRAWĘŻNIK BETONOWY 15X30 WYNIESIONY
- KRAWĘŻNIK BETONOWY 15X22 WYNIESIONY 6CM
- KRAWĘŻNIK BETONOWY 15X22 OBNIŻONY NA 2CM
- OPORNIK BETONOWY 12X25
- OBRZEŻE BETONOWE 8X30
- ŚCIEK Z KOSTKI BETONOWEJ
- × DRZEWO DO WYCINKI



Aneks nr 1 do Projektu Zagospodarowania Terenu dla zadania pn.:

***Przebudowa nawierzchni ulicy Kościelnej w Dusznikach wraz z
odwodnieniem***

1. Obszar oddziaływania obiektu

Zgodnie z art. 3 pkt. 20 ustawy - Prawo budowlane, obszarem oddziaływania obiektu jest obszar wyznaczony w otoczeniu obiektu budowlanego na podstawie przepisów odrębnych. Poniżej zestawienie działek na których zlokalizowano przebudowę nawierzchni drogowych:

- 1061/7 – działka drogowa - obręb Duszniki
- 1061/6 – działka drogowa – obręb Duszniki
- 1061/5 – działka drogowa – obręb Duszniki

Poniżej działki w obszarze których będą wykonywane prace przy przebudowie istniejącego kolektora i wylotu.

- 10571/ - obręb Duszniki
- 1057/2 – obręb Duszniki

Obszar oddziaływania obiektu ogranicza się do w/w działek.

STAROSTWO POWIATOWE
w Szamotułach
ul. Wojska Polskiego 4
64-500 Szamotuły

3. Inwentaryzacja ulicy Kościelnej – ARKUSZ 1

STAROSTWO POWIATOWE
w Szamotułach
ul. Wojska Polskiego 4
64-500 Szamotuły
/11/



INWENTARYZACJA UTWARDZENIA
UL. KOŚCIELNEJ W DUSZNIKACH
ARKUSZ 1

— LINIE GRANIC PASA DROGOWEGO
■ UTWARDZONE TERENY UŻYTKOWANE PRZEZ POJAZDY I PIESZYCH
■ UTWARDZONE TERENY UŻYTKOWANE JAKO MIEJSCA POSTOJOWE

STAROSTWO POWIATOWE
w Szamotulach
ul. Wojska Polskiego 4
64-500 Szamotuly



LINE GRANIC PASA DROGOWEGO
UTWARDZONE TERENY UŻYTKOWANE PRZEZ POLAŻY I PIESZCH
UTWARDZONE TERENY UŻYTKOWANE JAKO MIEJSCA POSTOJOWE



INWENTARYZACJA UTWARDZENIA
UL. KOŚCIELNEJ W DUSZNIKACH
ARKUSZ 2