


KONSTRUKCJA 1 NAWIERZCHNI UTWARDZONYCH

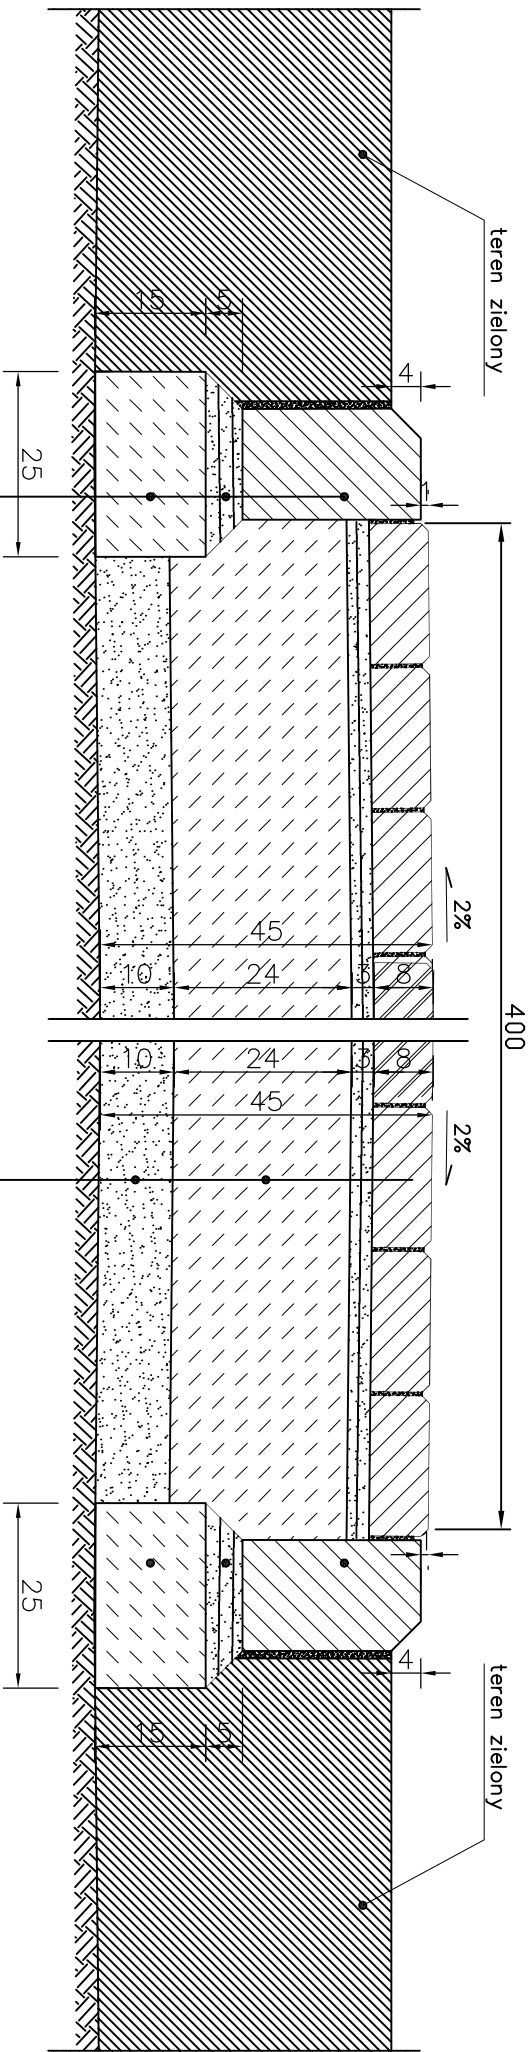

krawężnik betonowy wjazdowy 15x22cm
podsyпка cem.-piaskowa gr. 5cm
tawa betonowa zwykła – B10

kostka brukowa bet. gr. 8cm
podsyпка cem.-piaskowa gr. 3cm
podbudowa zasadnicza z bet. cem. C16/20 gr. 24cm
(dyktowana)
warstwa odcinająca – piasek gr. 10 cm
istniejące podłoże gruntowe spełniające warunki grupy
nośności G1 lub nasyp z gruntu piaszczystego,
wymagany wskaźnik zagęszczenia Wzag > 0,98

Firma Inżynierijna Jarosław Patek ; 87-811 Fabianki , Bogucin 149 ; patek2@poczta.onet.pl ; tel. 604 311 001									
Investor	Urząd Gminy Tuchowo 87-605 Tuchowo, ul. Sierpecka 20								
Obiekt	STACJA UZDATNIANIA WODY								
Adres budowy	85-131 Tuchowo ; ul. Sierpecka 2 ; Jednostka ewidencyjna : 040808_2 Tuchowo Obręb : 0015 Tuchowo , dz. nr 168/4 ; 168/2								
Temat rysunku	KONSTRUKCJA 1 NAWIERZCHNI UTWARDZONYCH								
Projektował	mgr inż. Jarosław Patek ABIT-OW-7131-3/2000	podpis							Data: 01.12.2021
Sprawił	inż. Henryk Nencka UAN-V-8386-5/19/88 WK	podpis							Skala: 1:50
Opracował		podpis							Format A-3
Numer rysunku	B/.../2021	PB	K	18	01	00	Strona		
	umowa nr	stadium	branża	nr rys.	nr ark.	nr rew.			