

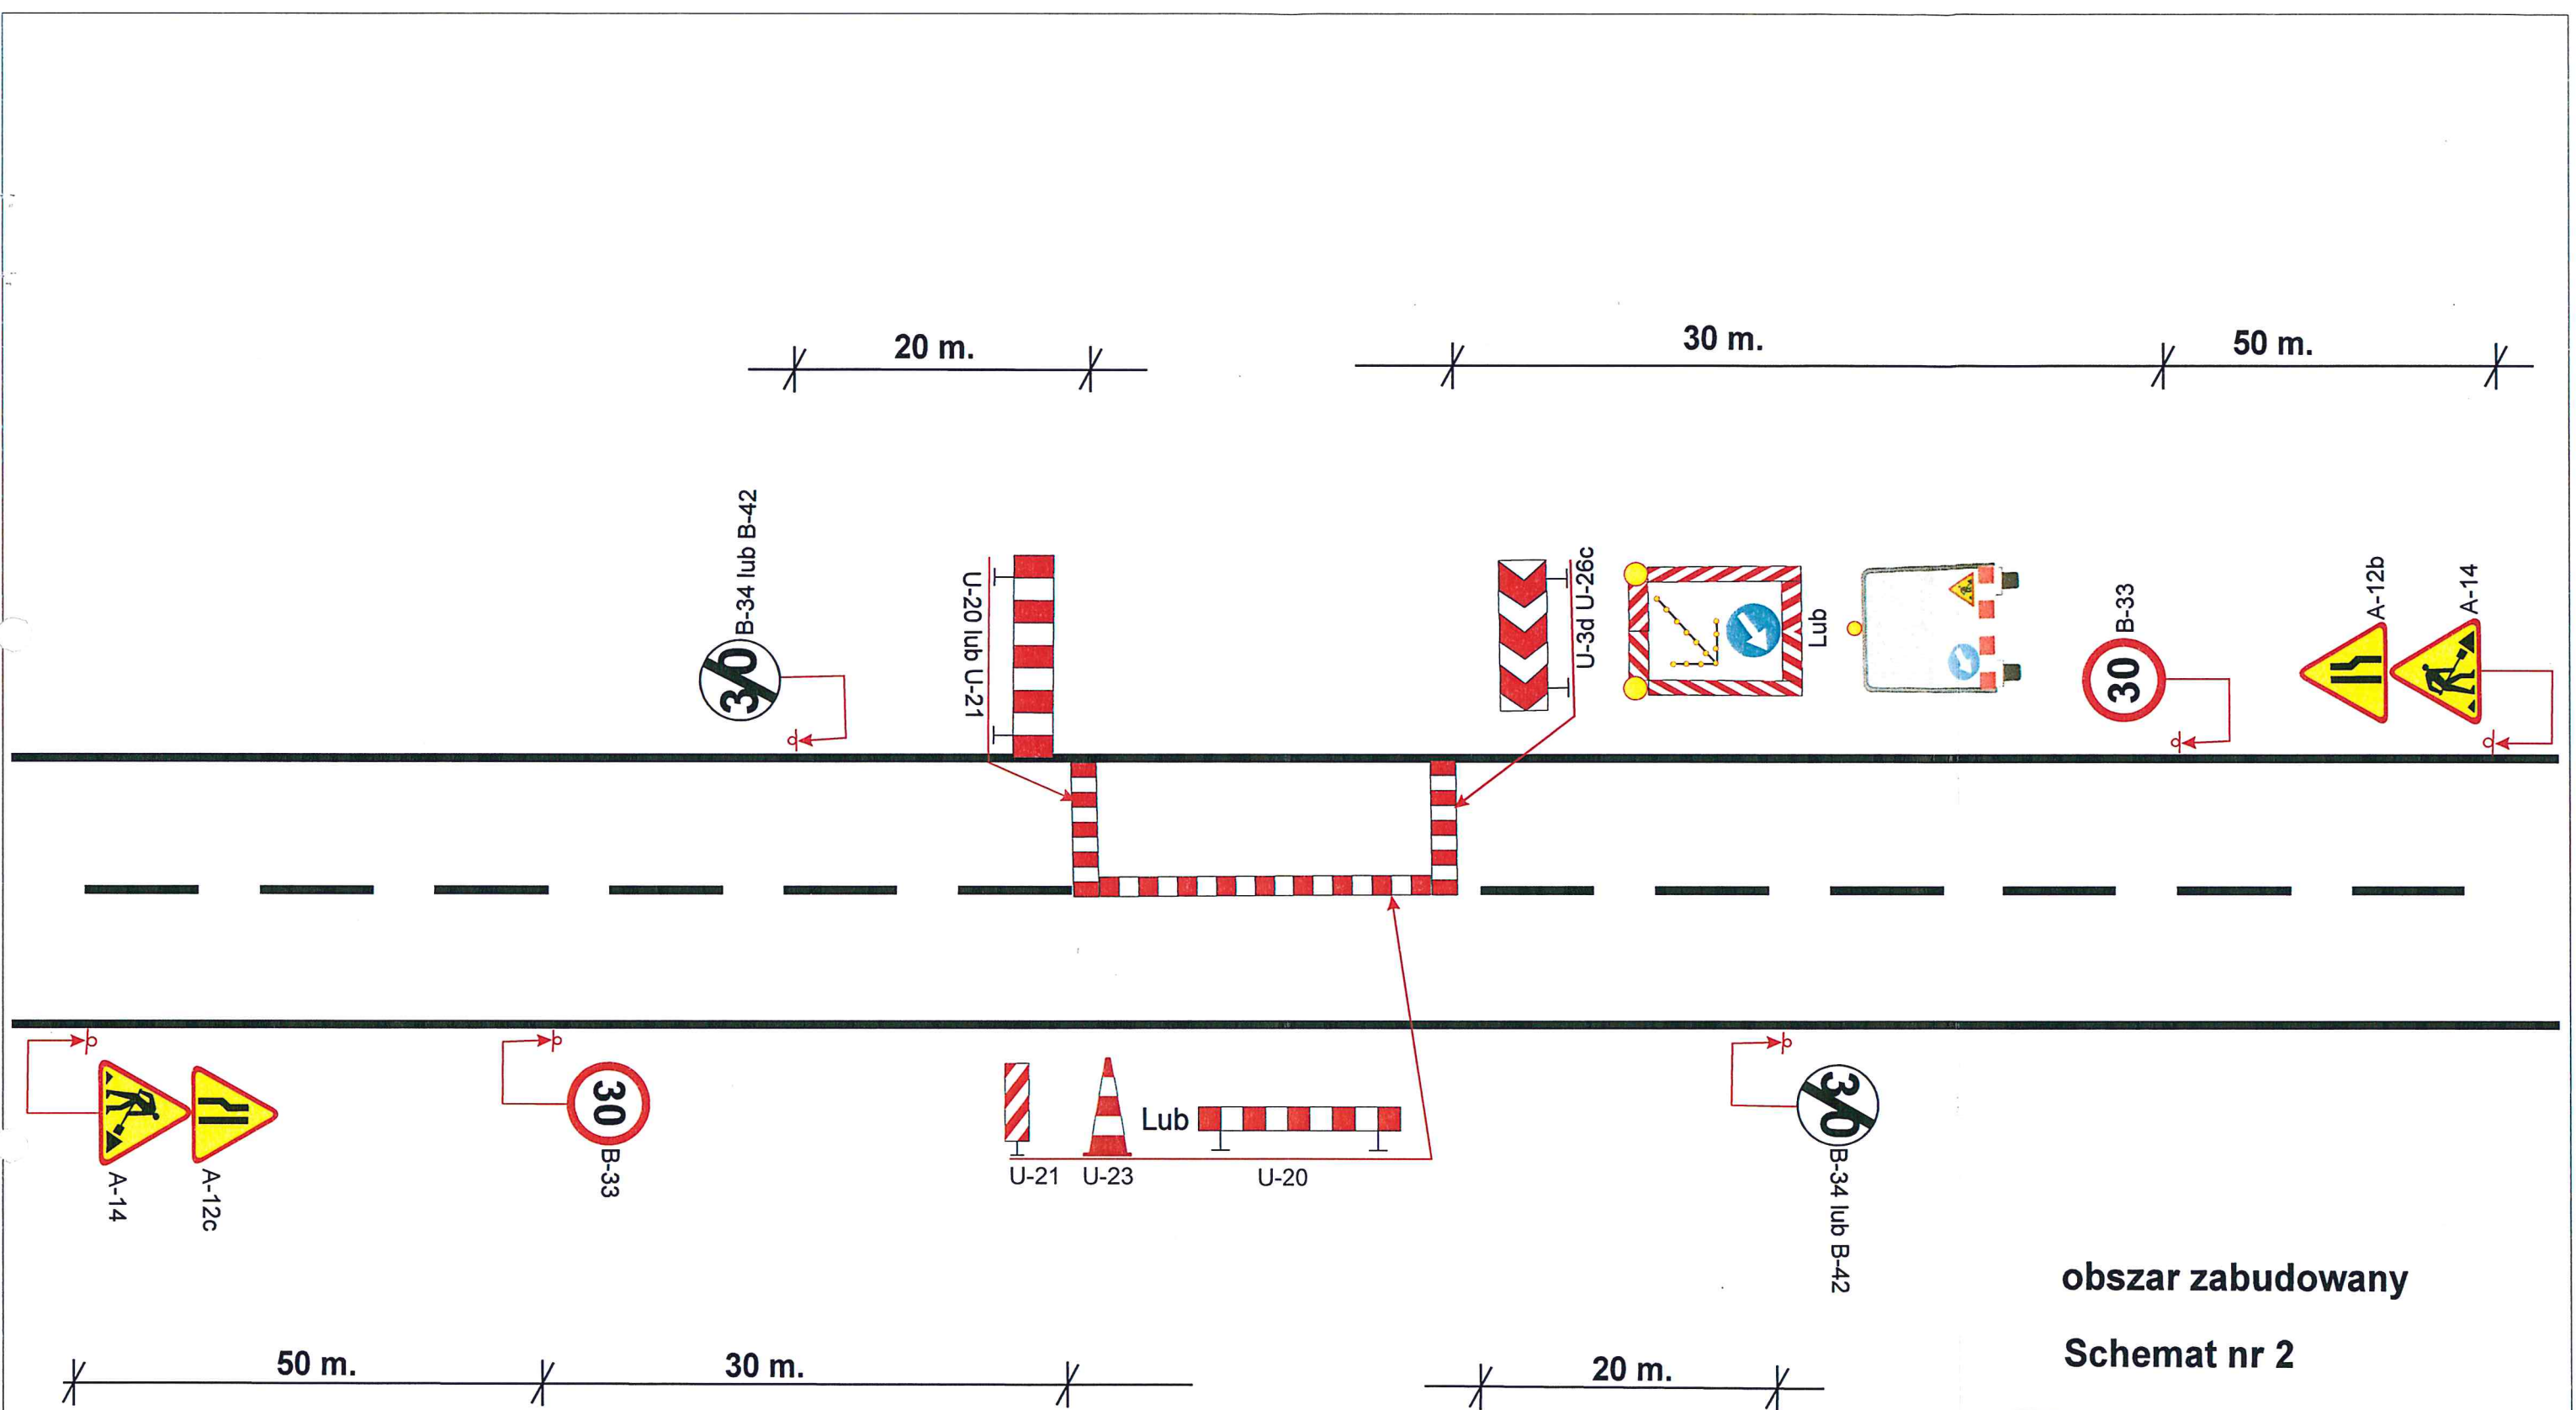


obszar zabudowany

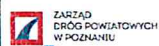

Schemat nr 1


ZAMAWIAJĄCY		Zarząd Dróg Powiatowych w Poznaniu 61-851 Poznań, ul. Zielona 8
	ZARZĄD DRÓG POWIATOWYCH W POZNANIU	
WYKONAWCA		Zakład Usług Technicznych BUDMAL 60-159 Poznań, ul. Galileusza 2E/11
		
NAZWA RYSUNKU		SKALA
Schemat tymczasowej organizacji ruchu na czas wykonania robót związanych z pracami utrzymaniowymi. <i>Roboty krótko trwające</i>		1: 1000
PROJEKTANT	DATA OPRACOWANIA	NR RYS.
Inż. Piotr Piskorski	Maj 2018	1



obszar zabudowany

Schemat nr 2


<p>ZAMAWIAJĄCY</p> <p> Zarząd Dróg Powiatowych w Poznaniu 61-851 Poznań, ul. Zielona 8</p>		
<p>WYKONAWCA</p> <p> Zakład Usług Technicznych BUDMAL 60-159 Poznań, ul. Galileusza 2E/11</p>		
<p>NAZWA RYSUNKU</p> <p>Schemat tymczasowej organizacji ruchu na czas wykonania robót związanych z pracami utrzymaniowymi. <i>Roboty krótko trwające</i></p>		<p>SKALA</p> <p>1: 1000</p>
<p>PROJEKTANT</p> <p>Inż. Piotr Piskorski</p>	<p>DATA OPRACOWANIA</p> <p>Maj 2018</p>	<p>NR RYS.</p> <p>2</p>

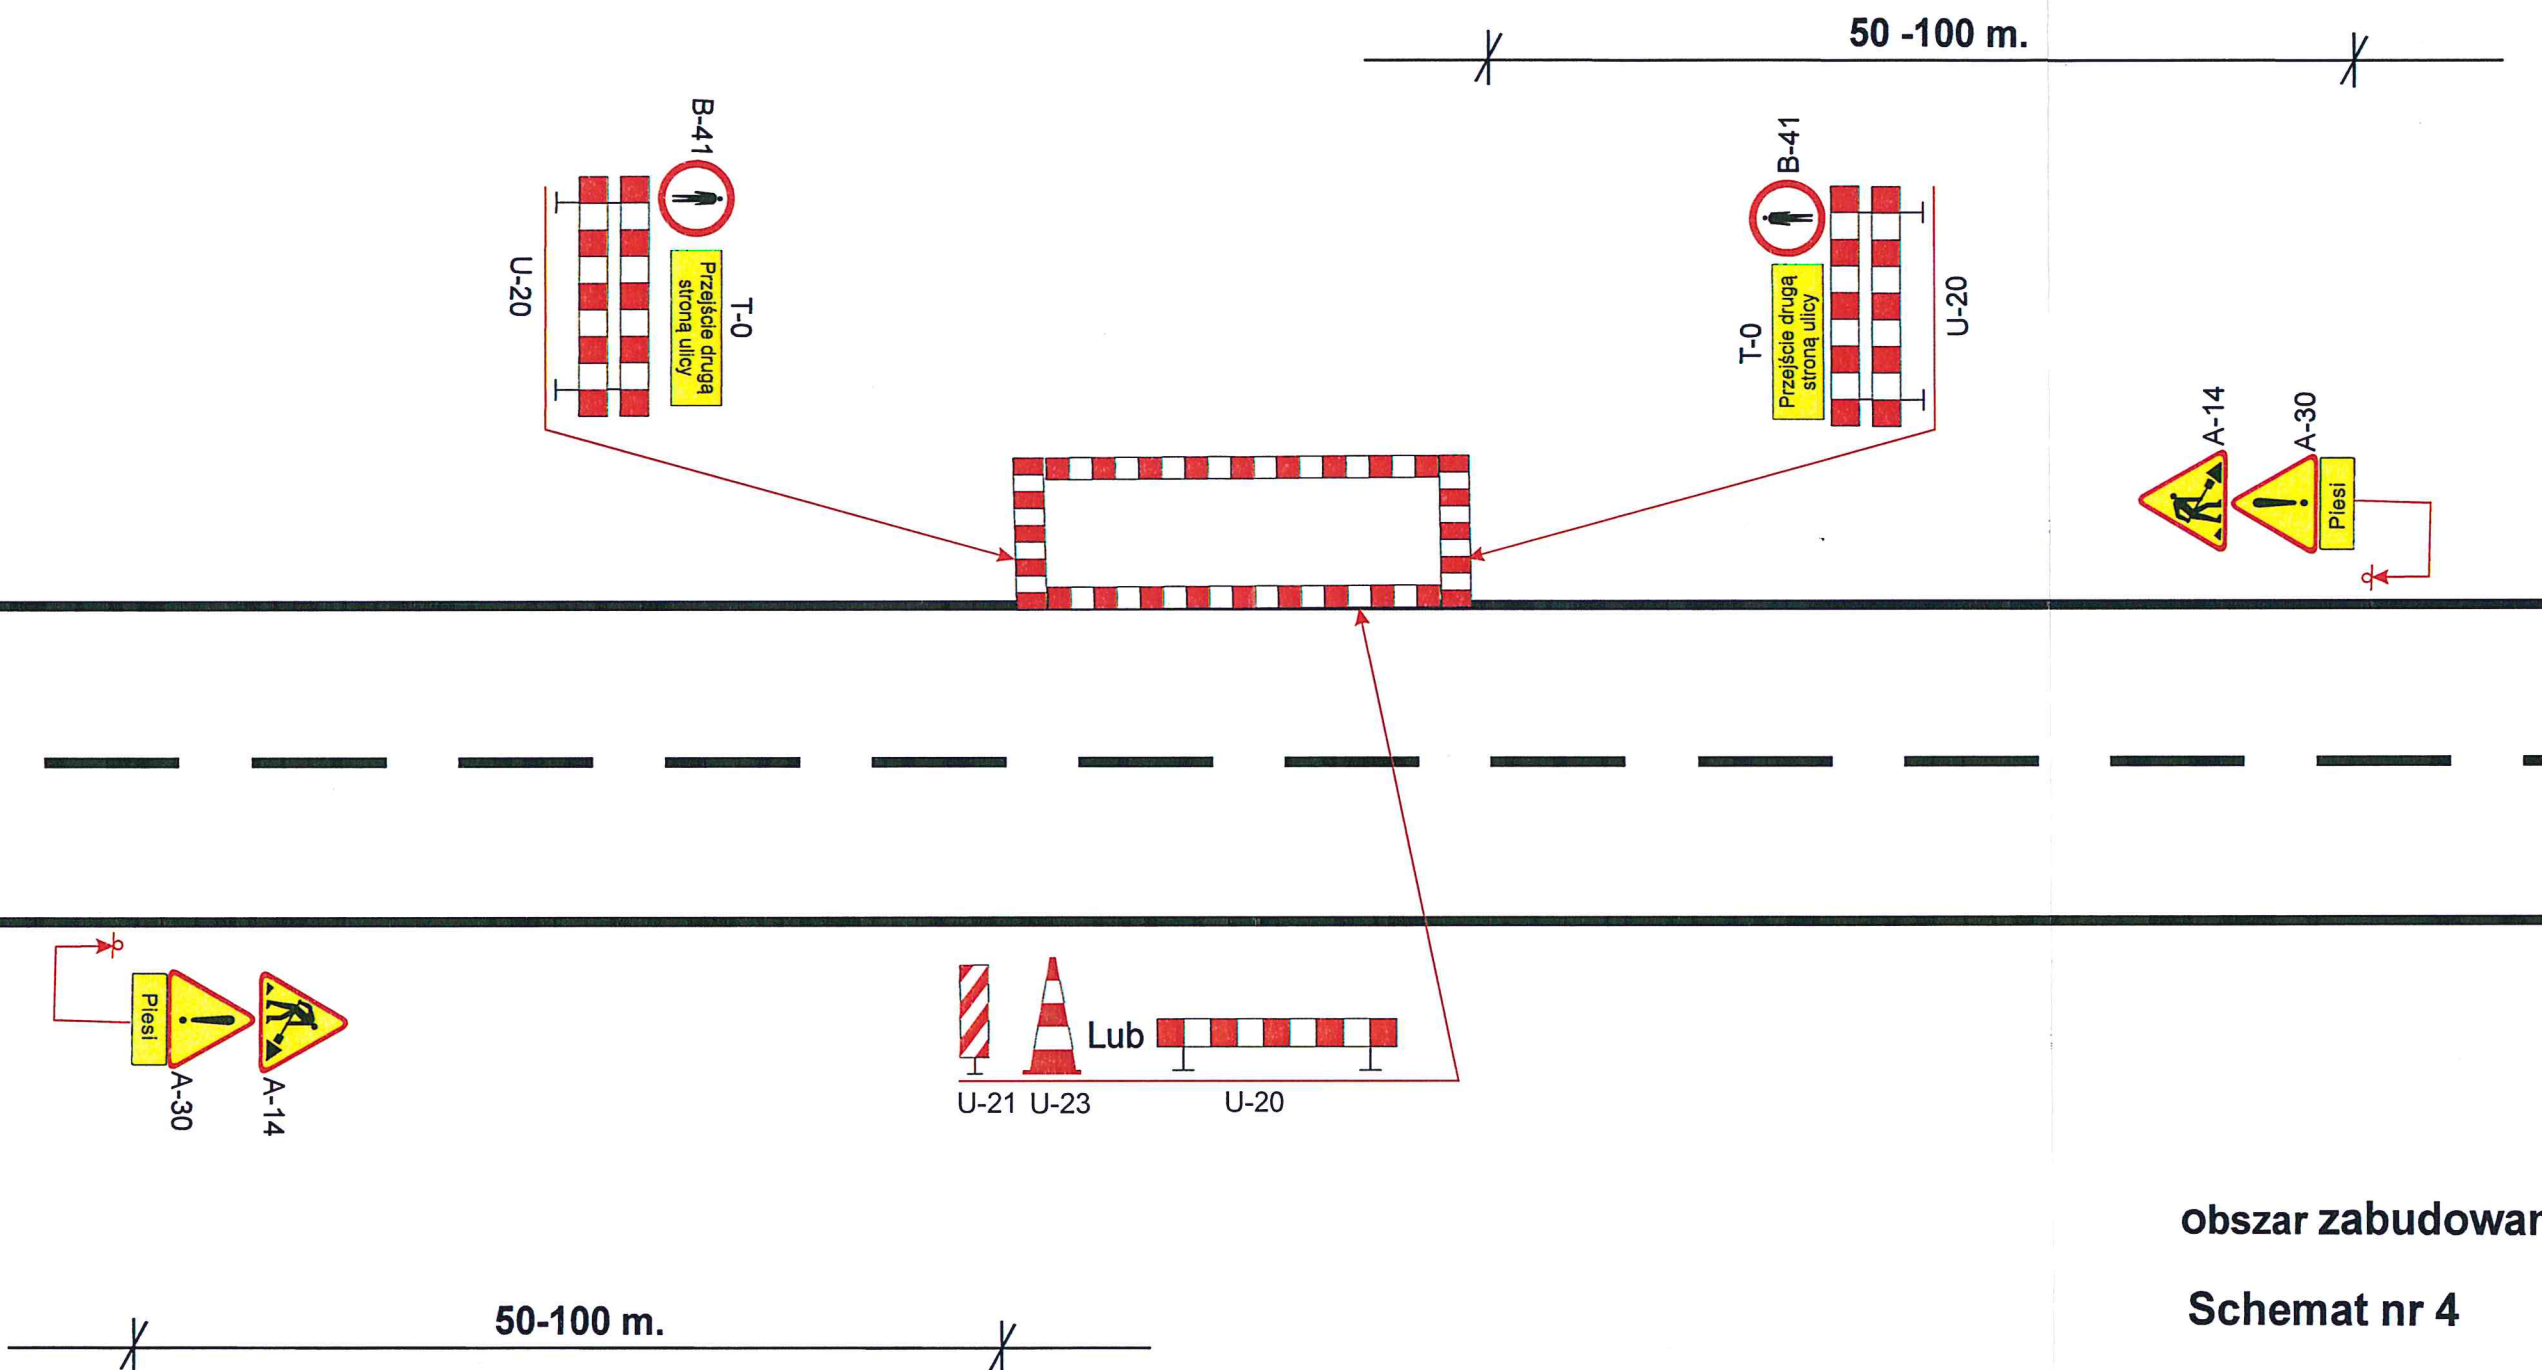

obszar zabudowany



Schemat nr 4


ZAMAWIAJĄCY		
	Zarząd Dróg Powiatowych w Poznaniu 61-851 Poznań, ul. Zielona 8	
WYKONAWCA		
	Zakład Usług Technicznych BUDMAL 60-159 Poznań, ul. Galileusza 2E/11	
NAZWA RYSUNKU		SKALA
Schemat tymczasowej organizacji ruchu na czas wykonania robót związanych z pracami utrzymaniowymi. <i>Naprawa fragmentów nawierzchni chodnika</i>		1: 1000
PROJEKTANT	DATA OPRACOWANIA	NR RYS.
Inż. Piotr Piskorski	Maj 2018	4

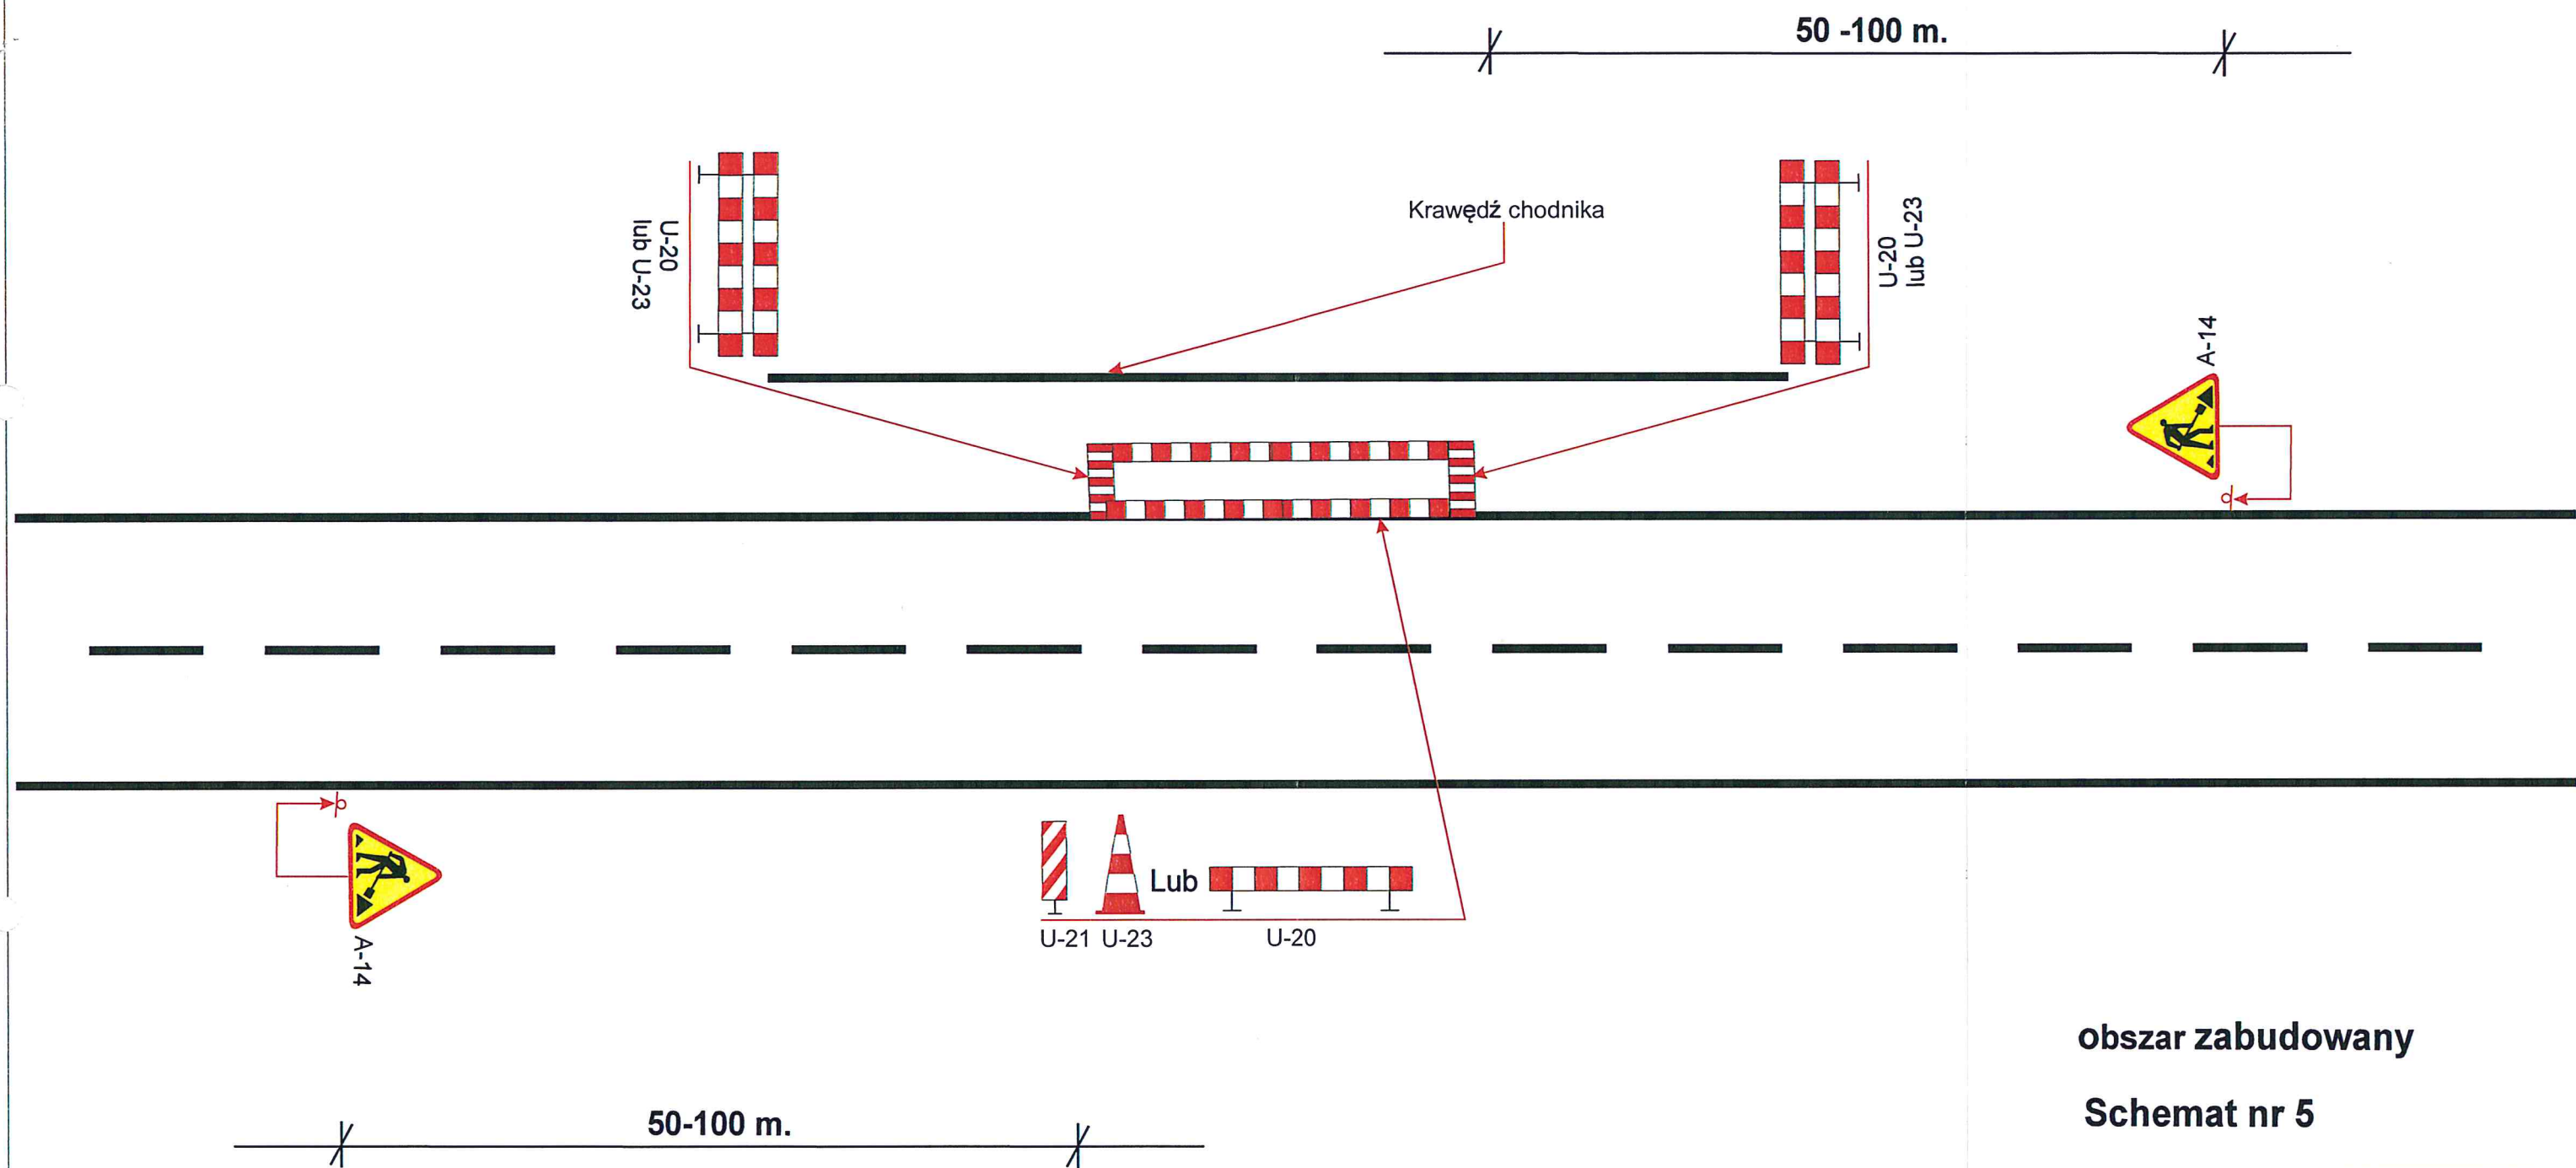

obszar zabudowany


Schemat nr 5

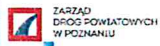ZAMAWIAJĄCY		
 Zarząd Dróg Powiatowych w Poznaniu 61-851 Poznań, ul. Zielona 8		
WYKONAWCA		
 Zakład Usług Technicznych BUDMAL 60-159 Poznań, ul. Galileusza 2E/11		
NAZWA RYSUNKU		SKALA
Schemat tymczasowej organizacji ruchu na czas wykonania robót związanych z pracami utrzymaniowymi.		1: 1000
Naprawa fragmentów nawierzchni chodnika		
PROJEKTANT	DATA OPRACOWANIA	NR RYS.
Inż. Piotr Piskorski	Maj 2018	5

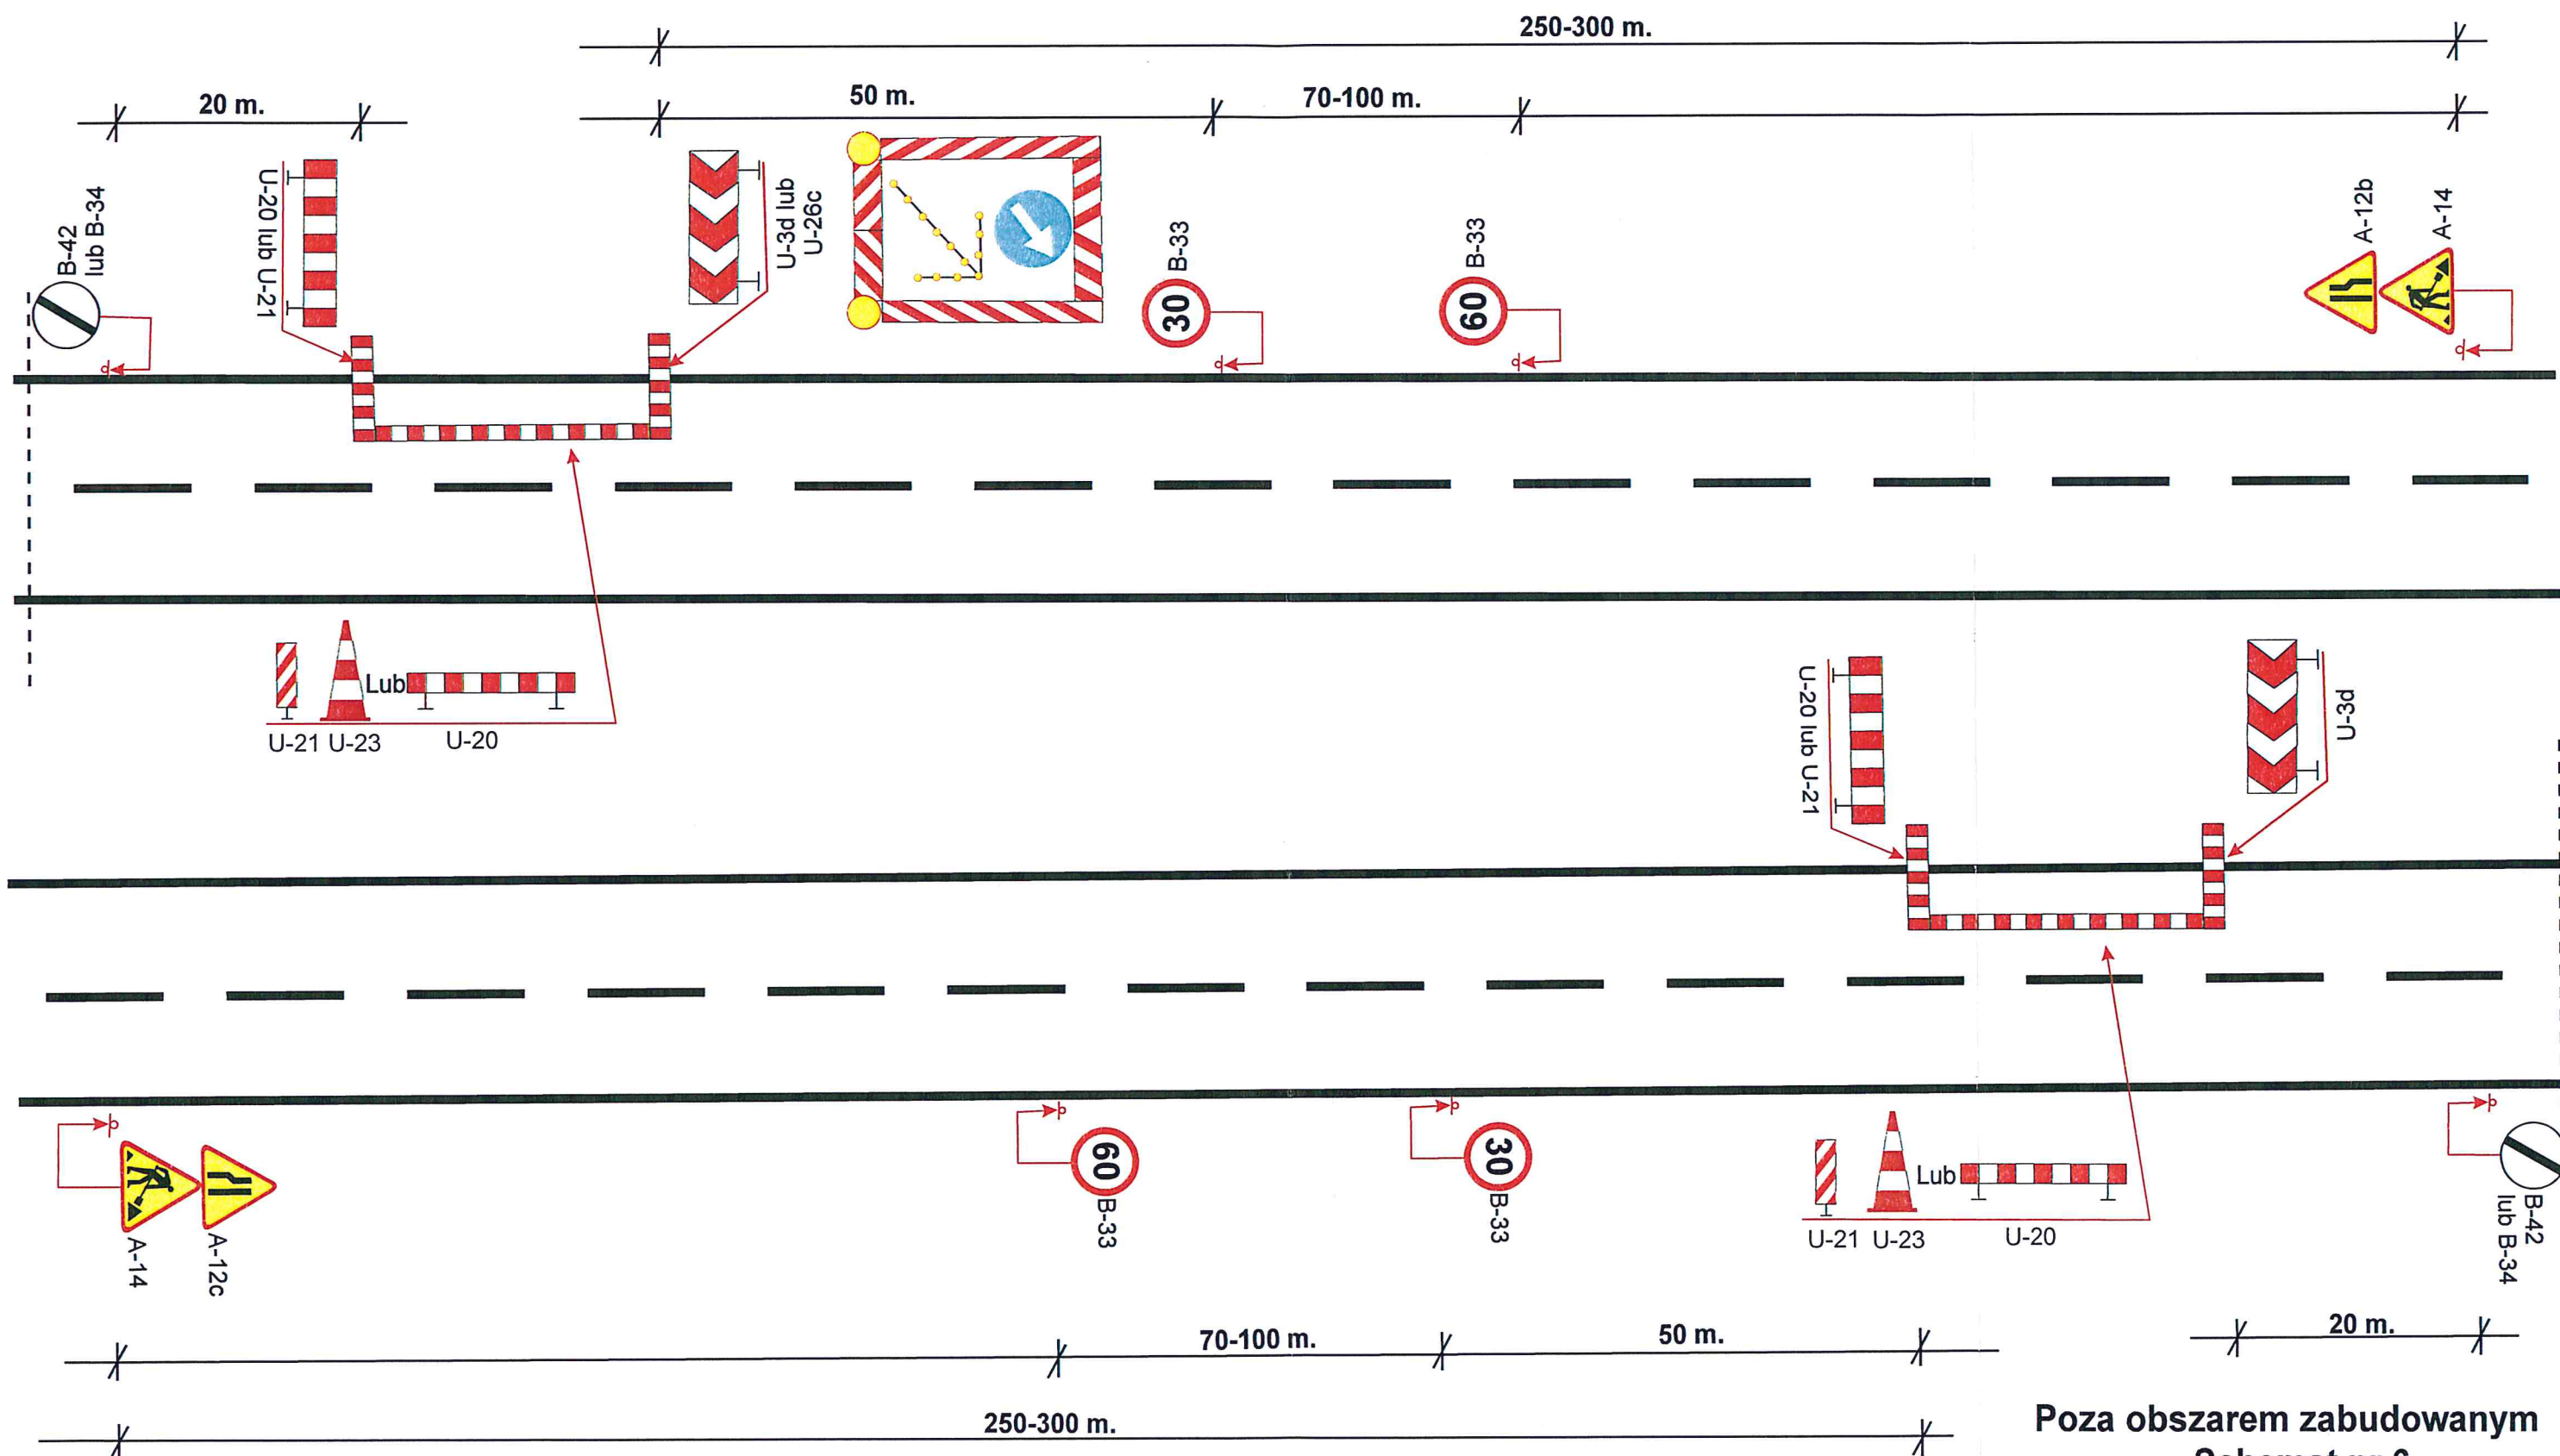


Poza obszarem zabudowanym
Schemat nr 6

ZAMAWIAJĄCY		Zarząd Dróg Powiatowych w Poznaniu 61-851 Poznań, ul. Zielona 8
WYKONAWCA		Zakład Usług Technicznych BUDMAL 60-159 Poznań, ul. Galileusza 2E/11
NAZWA RYSUNKU		SKALA
Schemat tymczasowej organizacji ruchu na czas wykonania robót związanych z pracami utrzymaniowymi.		1: 1000
Roboty krótko trwające		
PROJEKTANT	DATA OPRACOWANIA	NR RYS.
Inż. Piotr Piskorski	Maj 2018	6

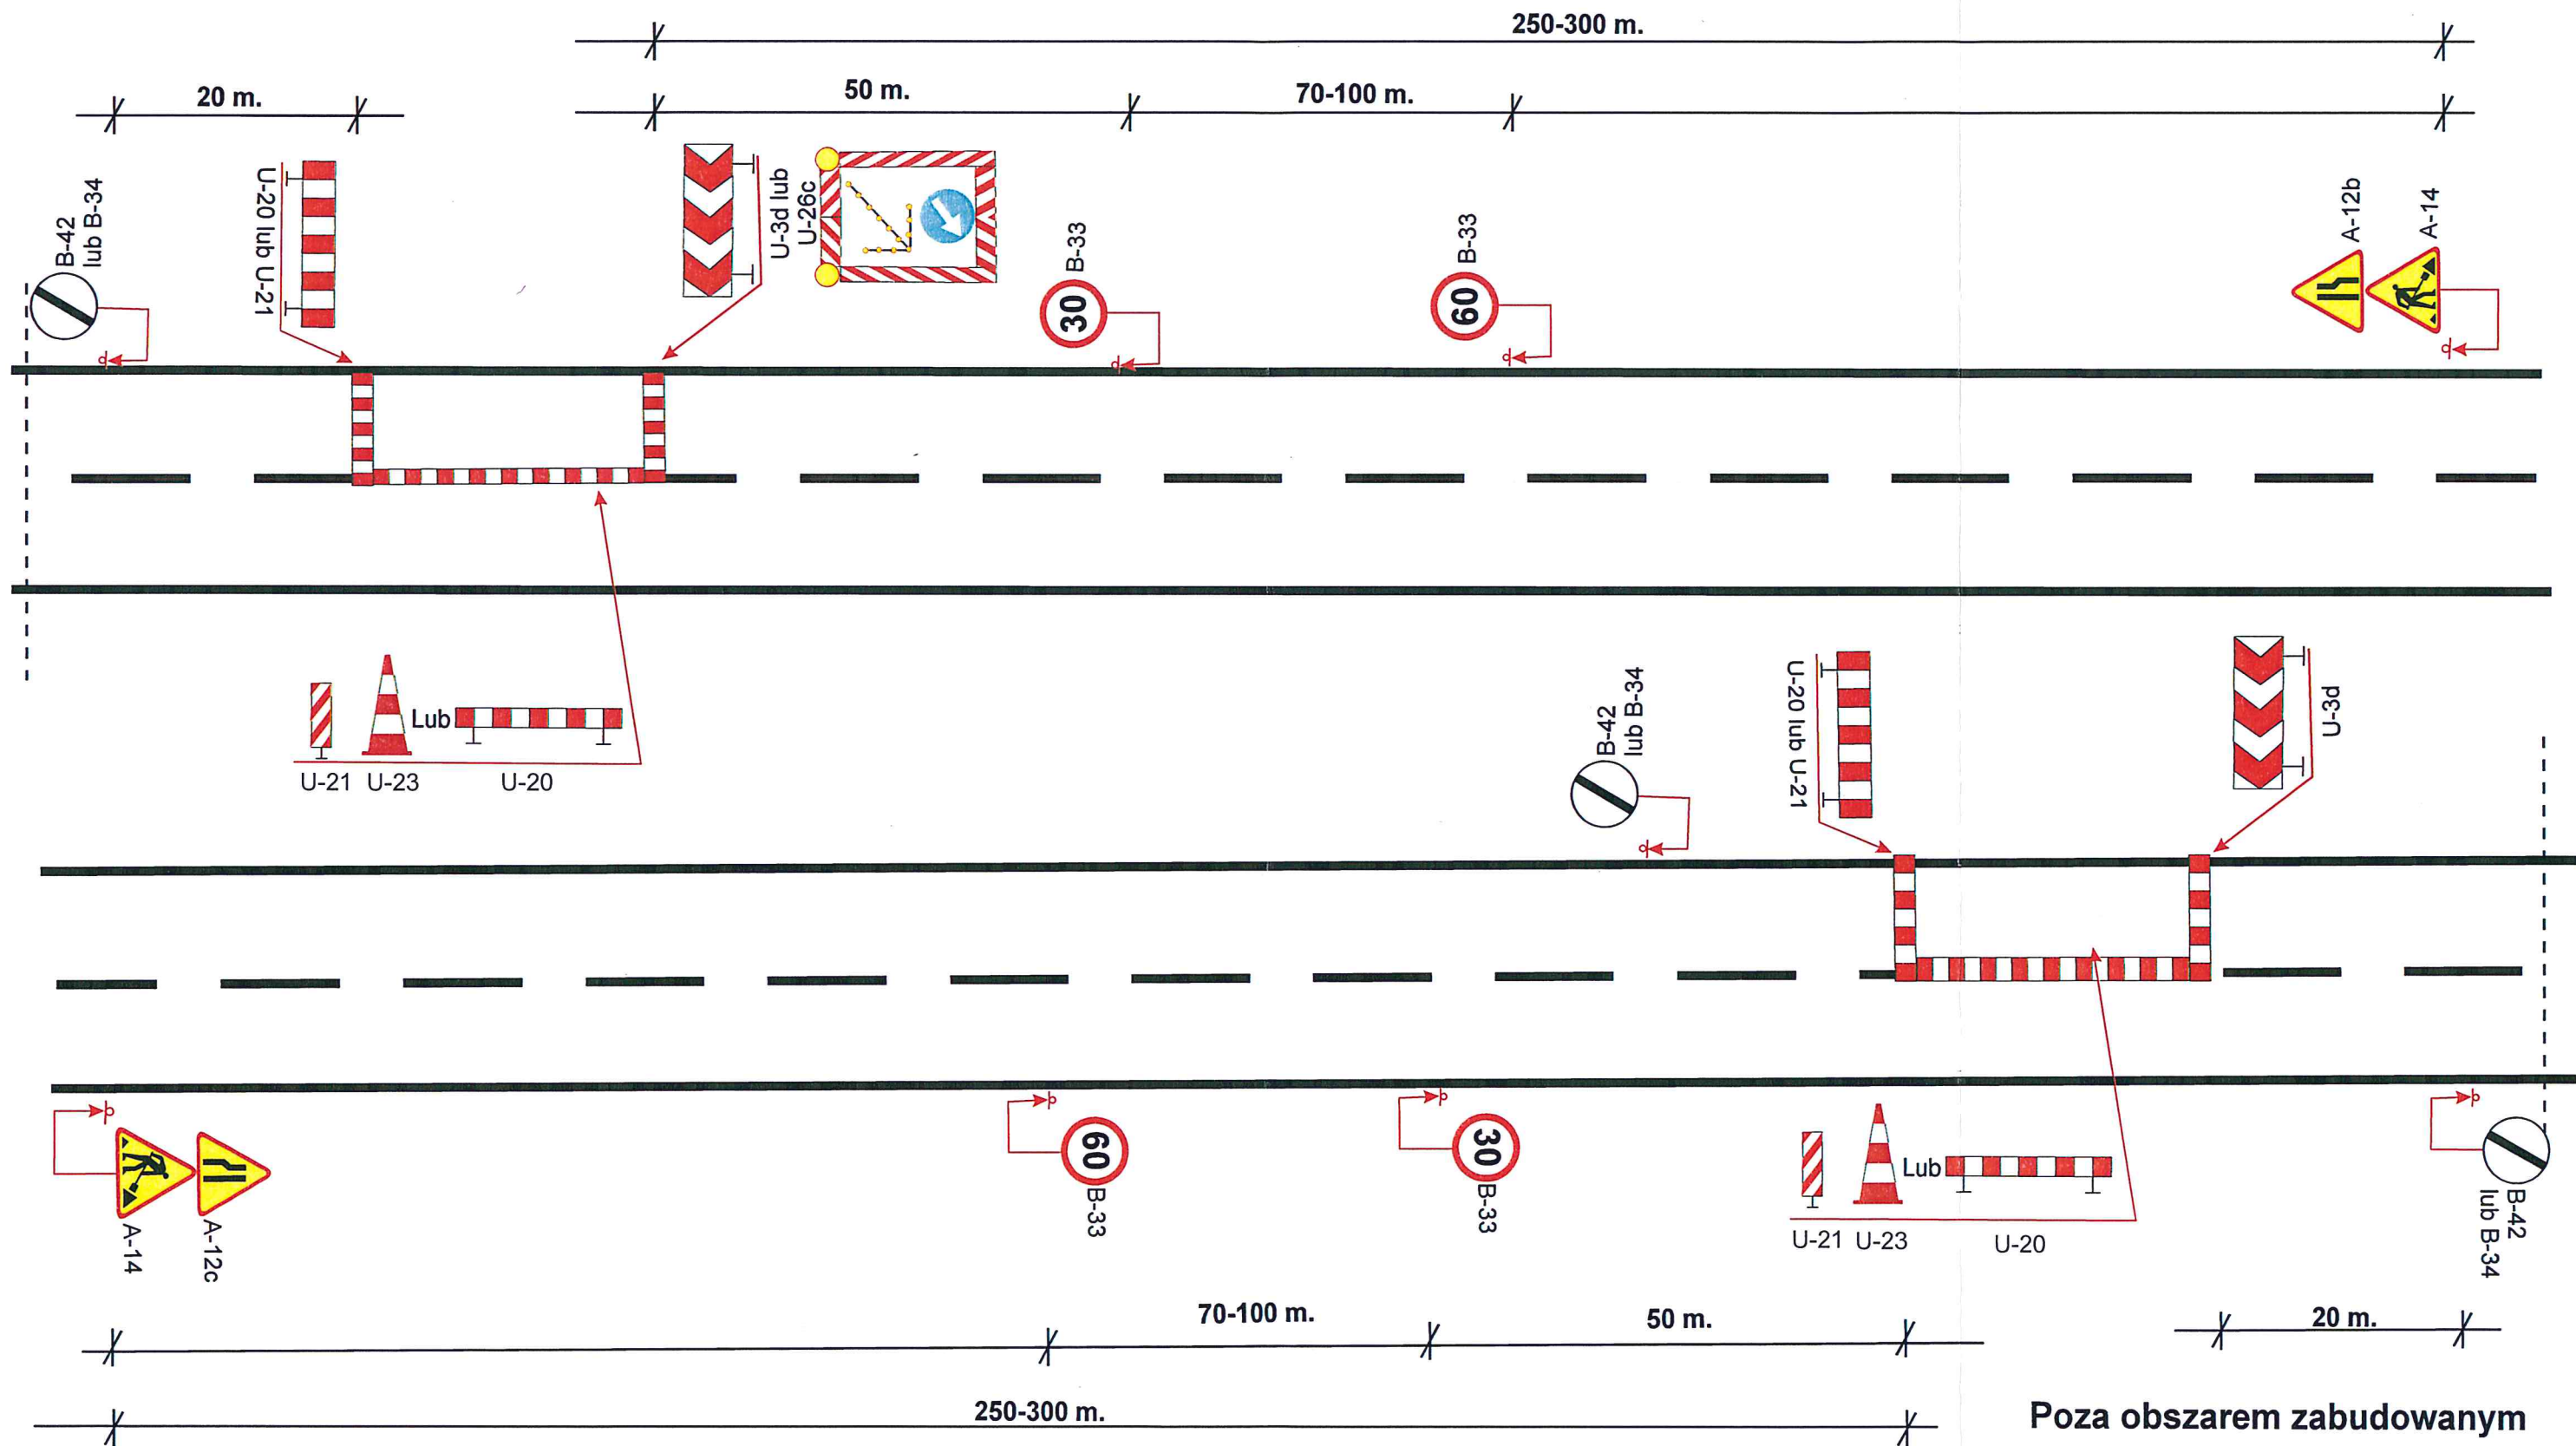


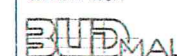
Poza obszarem zabudowanym
Schemat nr 7


ZAMAWIAJĄCY		
Zarząd Dróg Powiatowych w Poznaniu 61-851 Poznań, ul. Zielona 8		
WYKONAWCA		
Zakład Usług Technicznych BUDMAL 60-159 Poznań, ul. Galileusza 2E/11		
NAZWA RYSUNKU		SKALA
Schemat tymczasowej organizacji ruchu na czas wykonania robót związanych z pracami utrzymaniowymi.		1: 1000
Roboty krótko trwające		
PROJEKTANT	DATA OPRACOWANIA	NR RYS.
Inż. Piotr Piskorski	Maj 2018	7

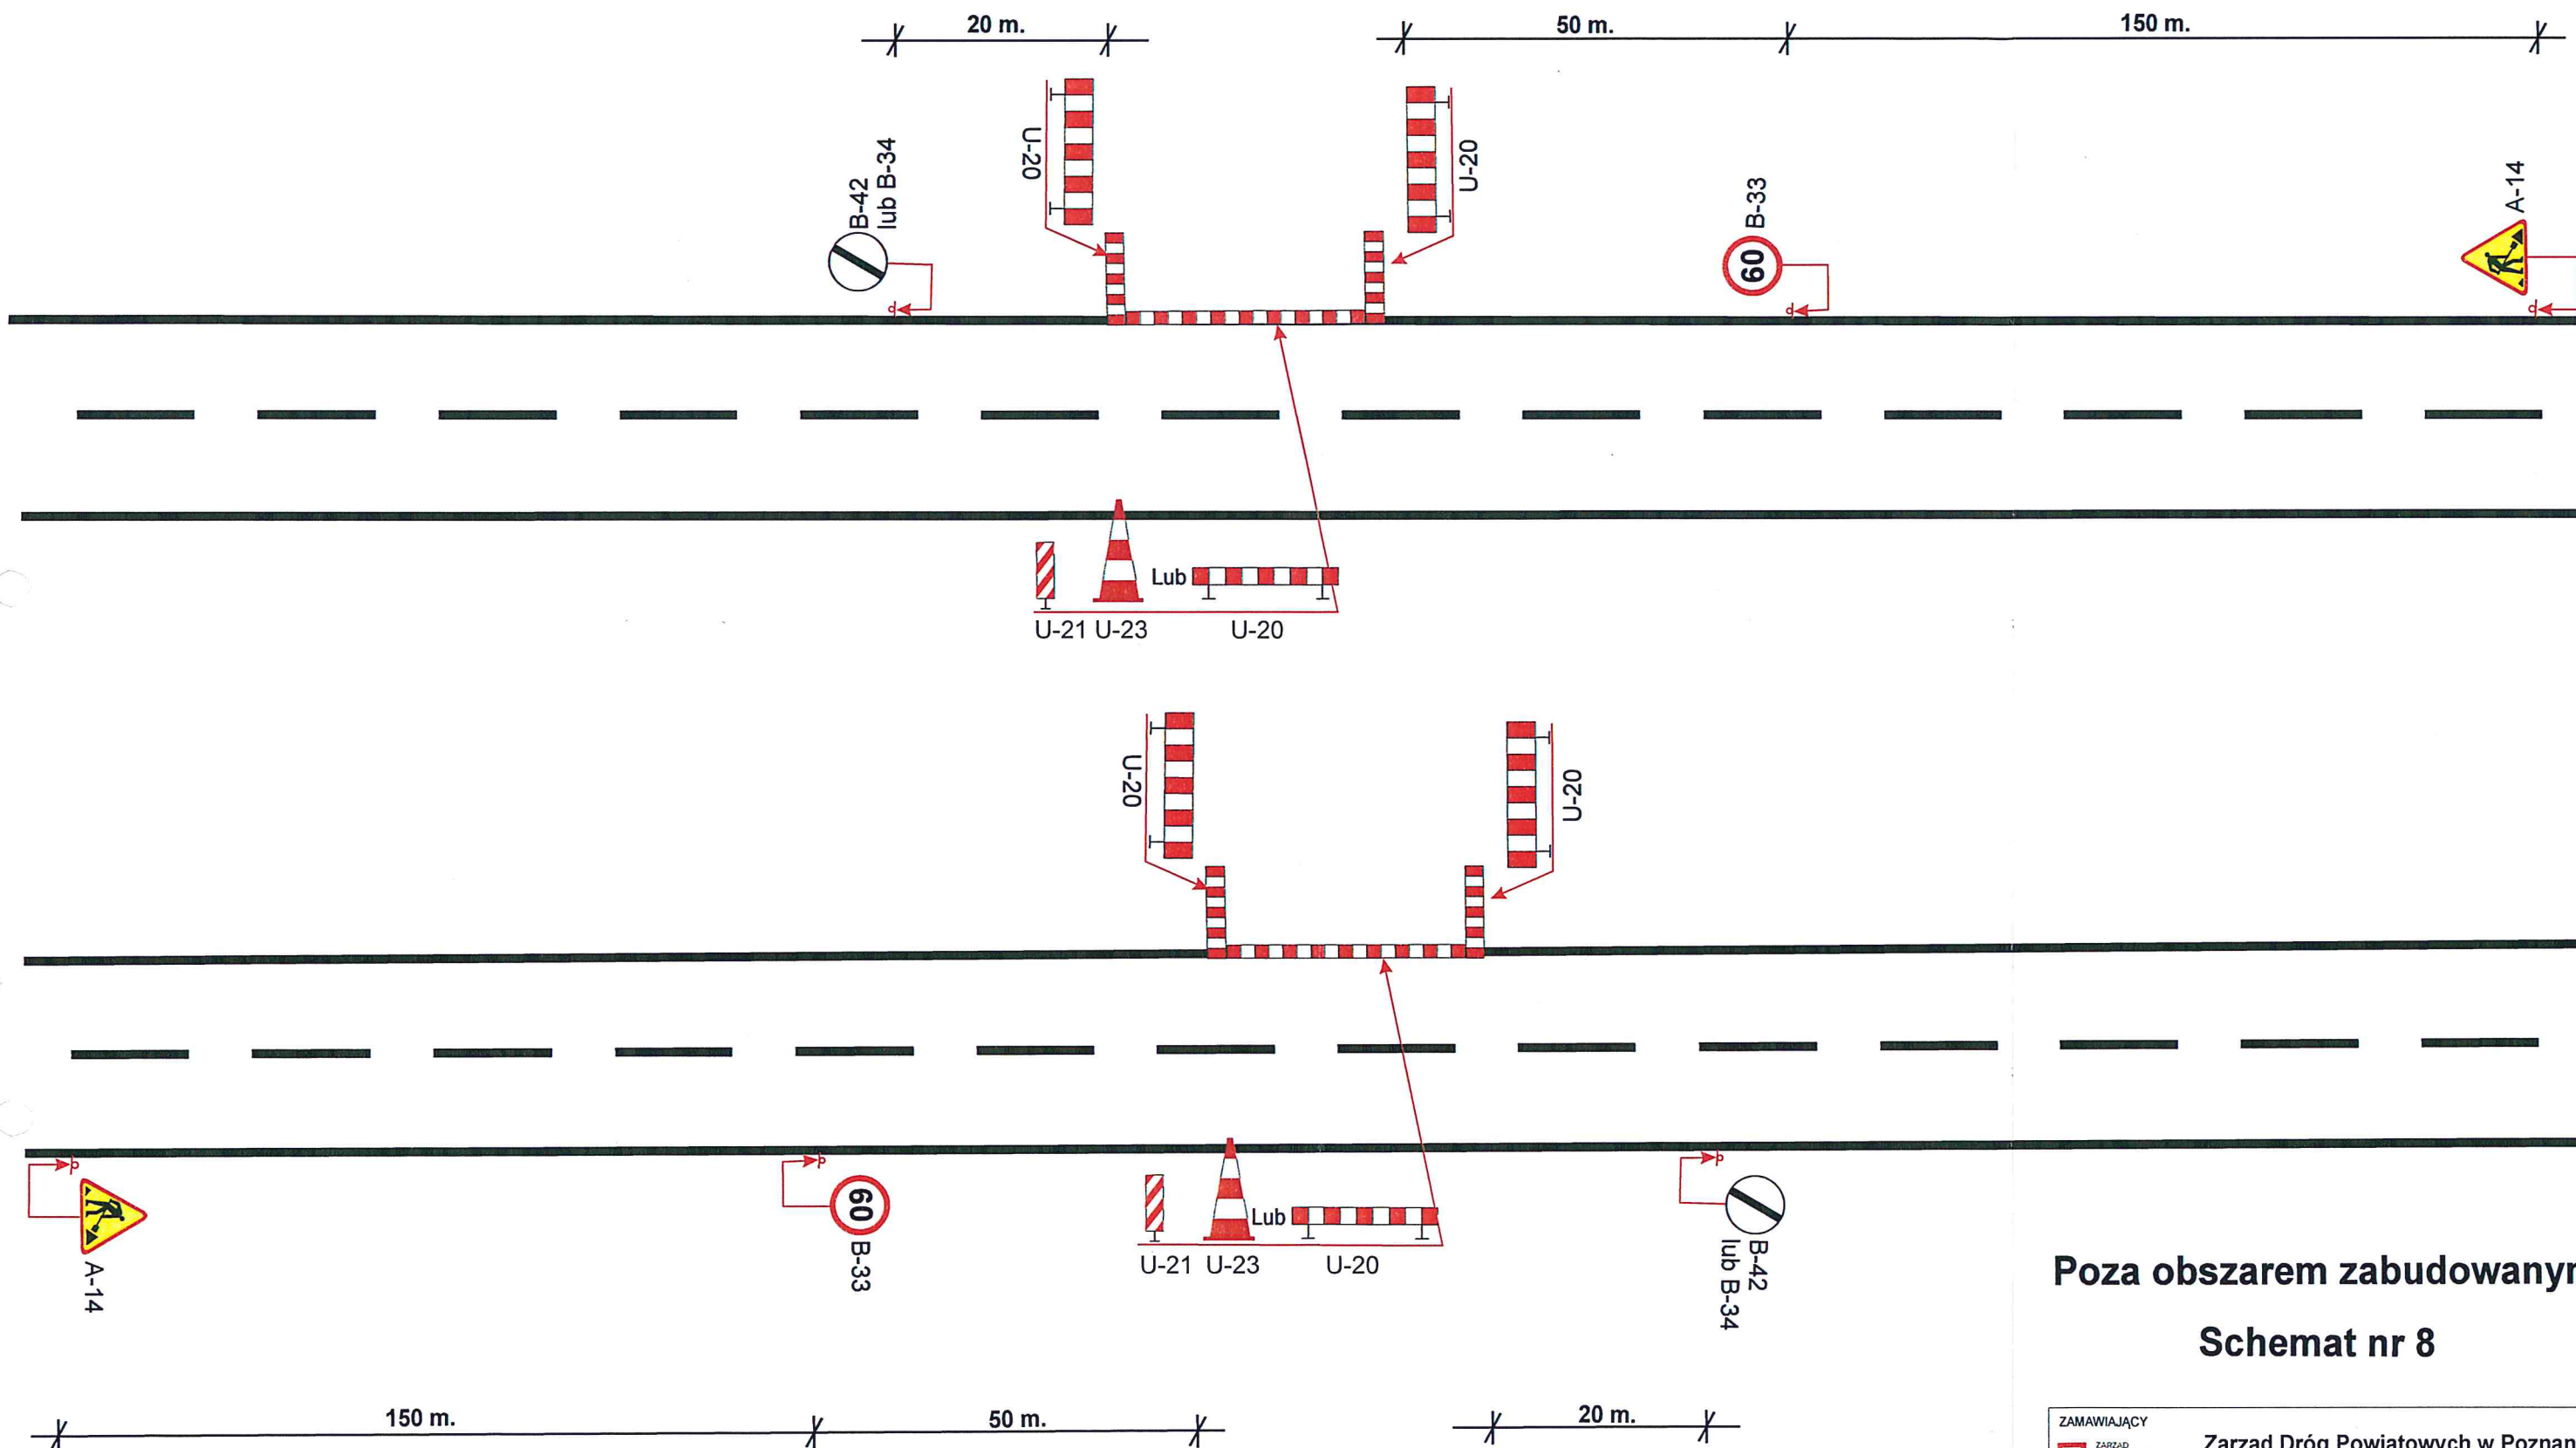

Poza obszarem zabudowanym



Schemat nr 8

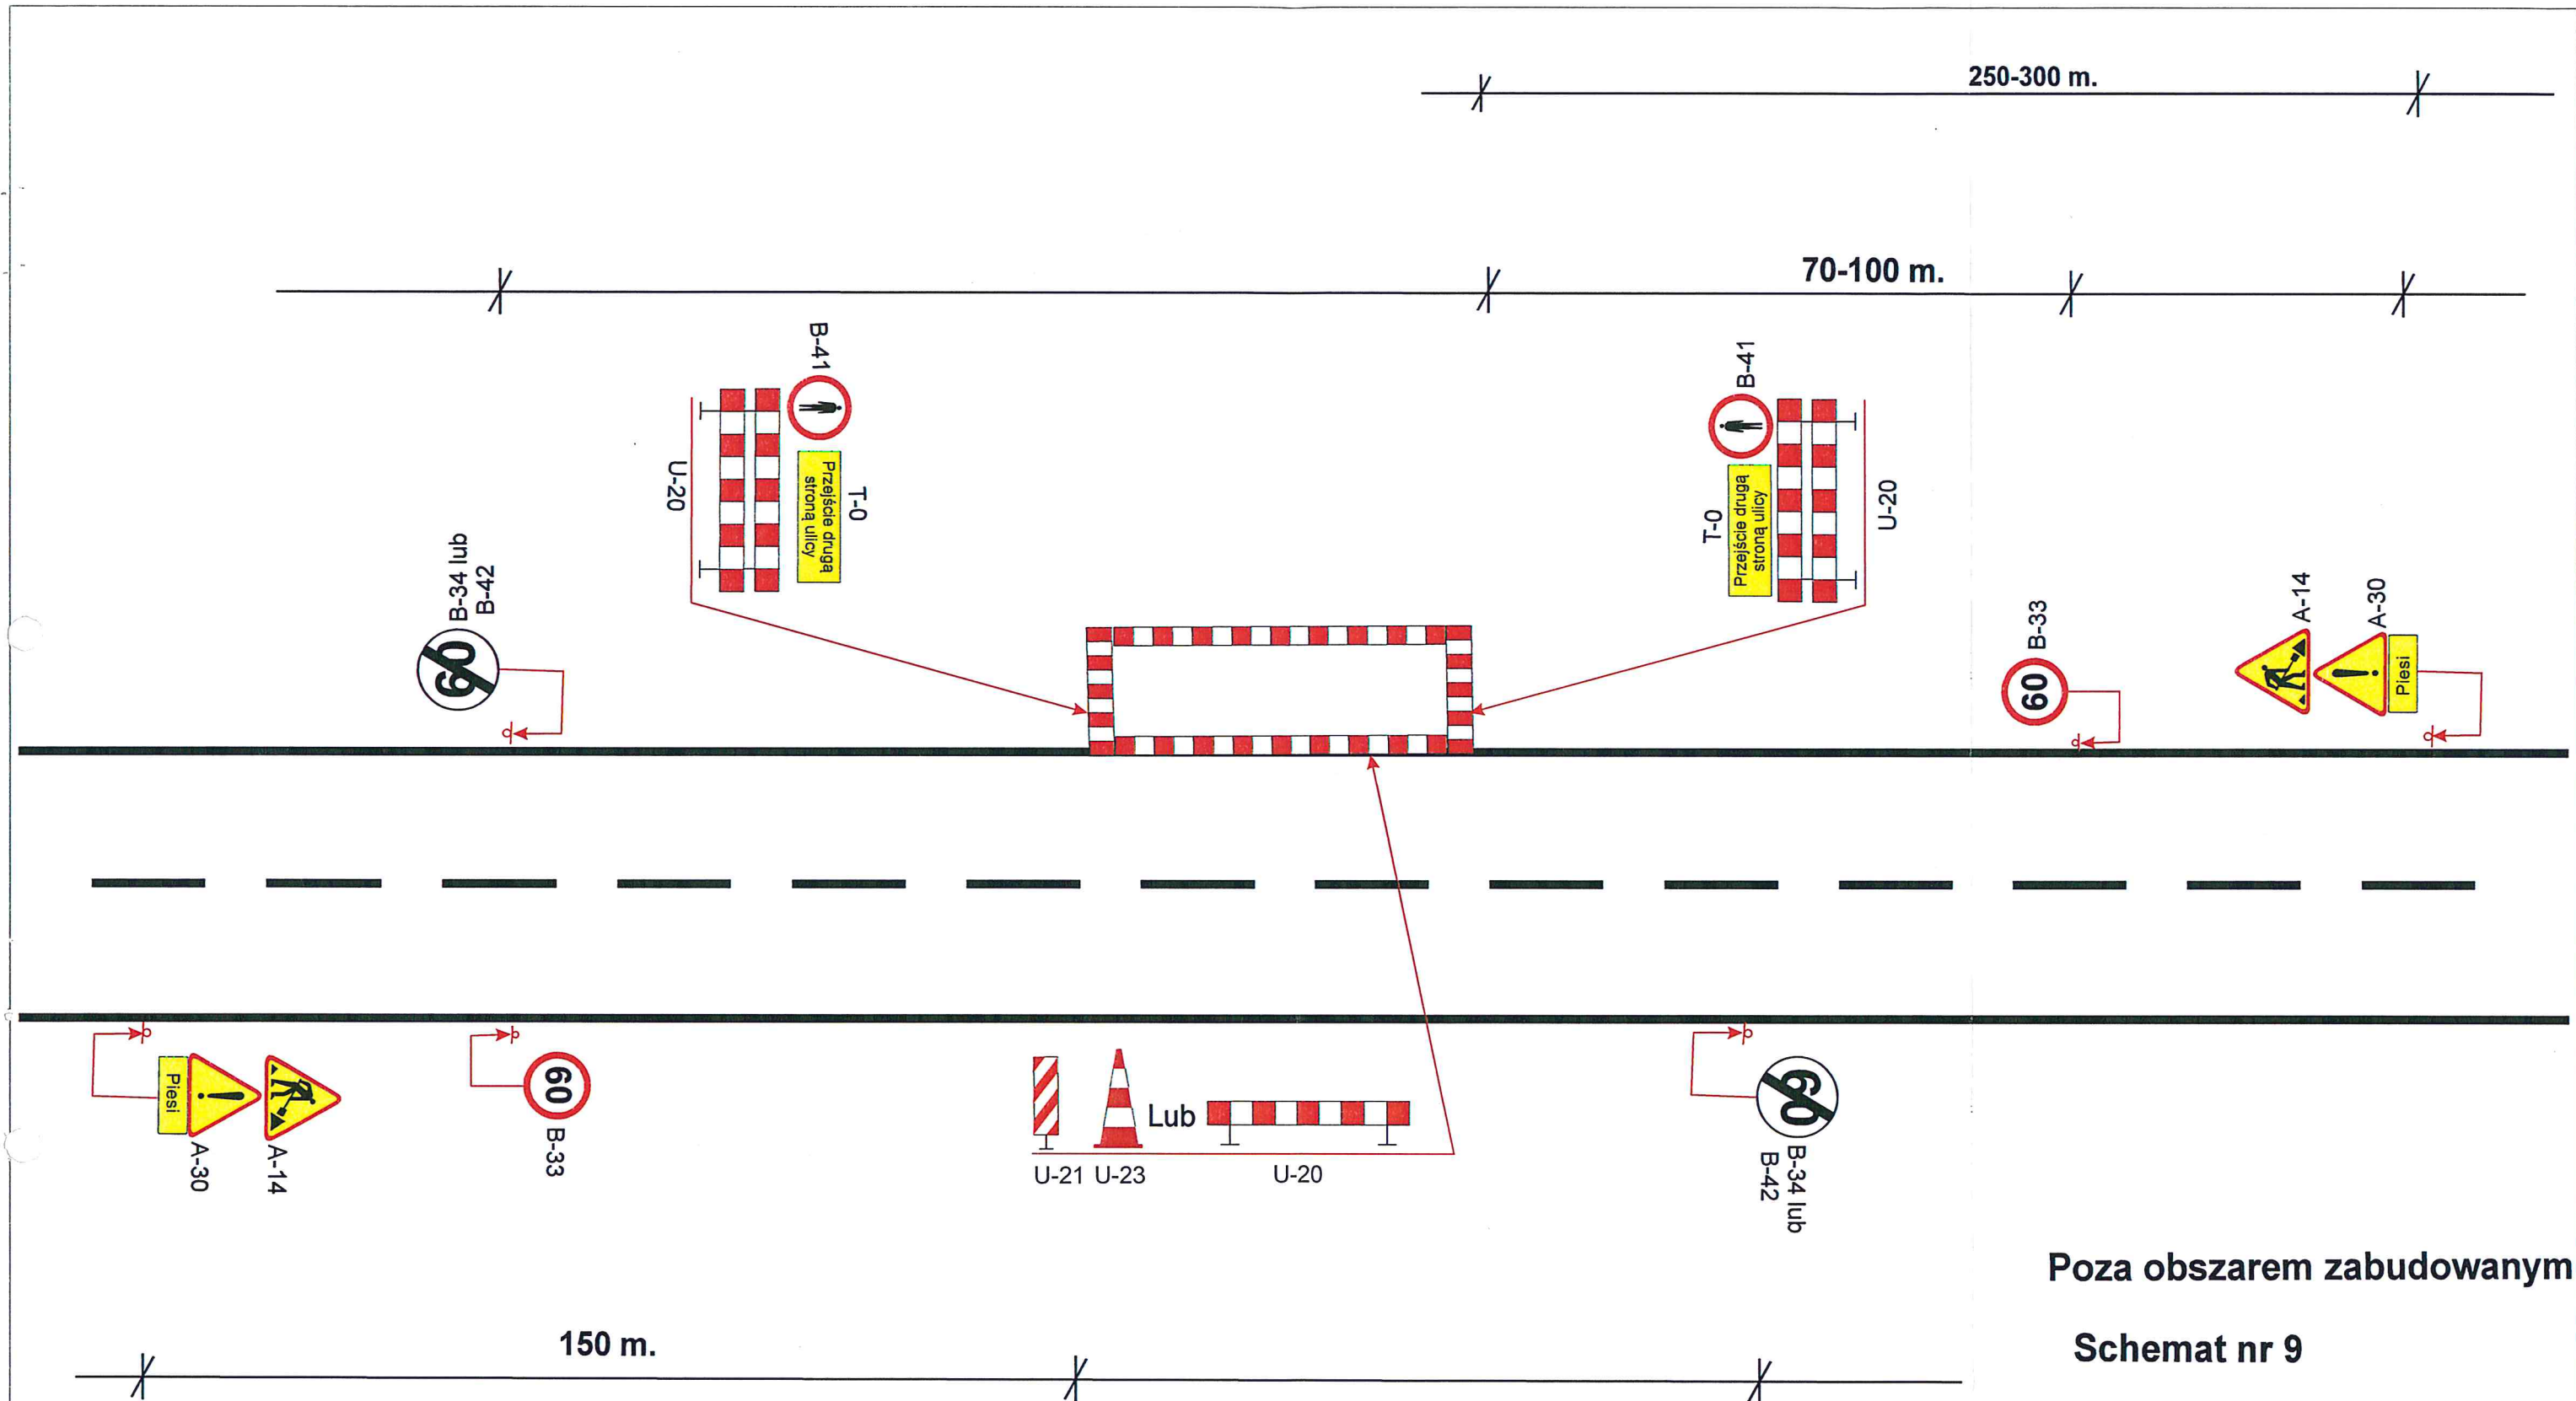
ZAMAWIAJĄCY  Zarząd Dróg Powiatowych w Poznaniu 61-851 Poznań, ul. Zielona 8		
WYKONAWCA  Zakład Usług Technicznych BUDMAL 60-159 Poznań, ul. Galileusza 2E/11		
NAZWA RYSUNKU Schemat tymczasowej organizacji ruchu na czas wykonania robót związanych z pracami utrzymaniowymi. <i>Roboty krótko trwające</i>		SKALA 1: 1000
PROJEKTANT Inż. Piotr Piskorski	DATA OPRACOWANIA Maj 2018	NR RYS. 8



Poza obszarem zabudowanym



Schemat nr 9


ZAMAWIAJĄCY		
	ZARZĄD DRÓG POWIATOWYCH W POZNANIU	
Zarząd Dróg Powiatowych w Poznaniu 61-851 Poznań, ul. Zielona 8		
WYKONAWCA		
	Zakład Usług Technicznych BUDMAL 60-159 Poznań, ul. Galileusza 2E/11	
NAZWA RYSUNKU		SKALA
Schemat tymczasowej organizacji ruchu na czas wykonania robót związanych z pracami utrzymaniowymi. <i>Naprawa fragmentów nawierzchni chodnika</i>		1: 1000
PROJEKTANT	DATA OPRACOWANIA	NR RYS.
Inż. Piotr Piskorski	Maj 2018	9

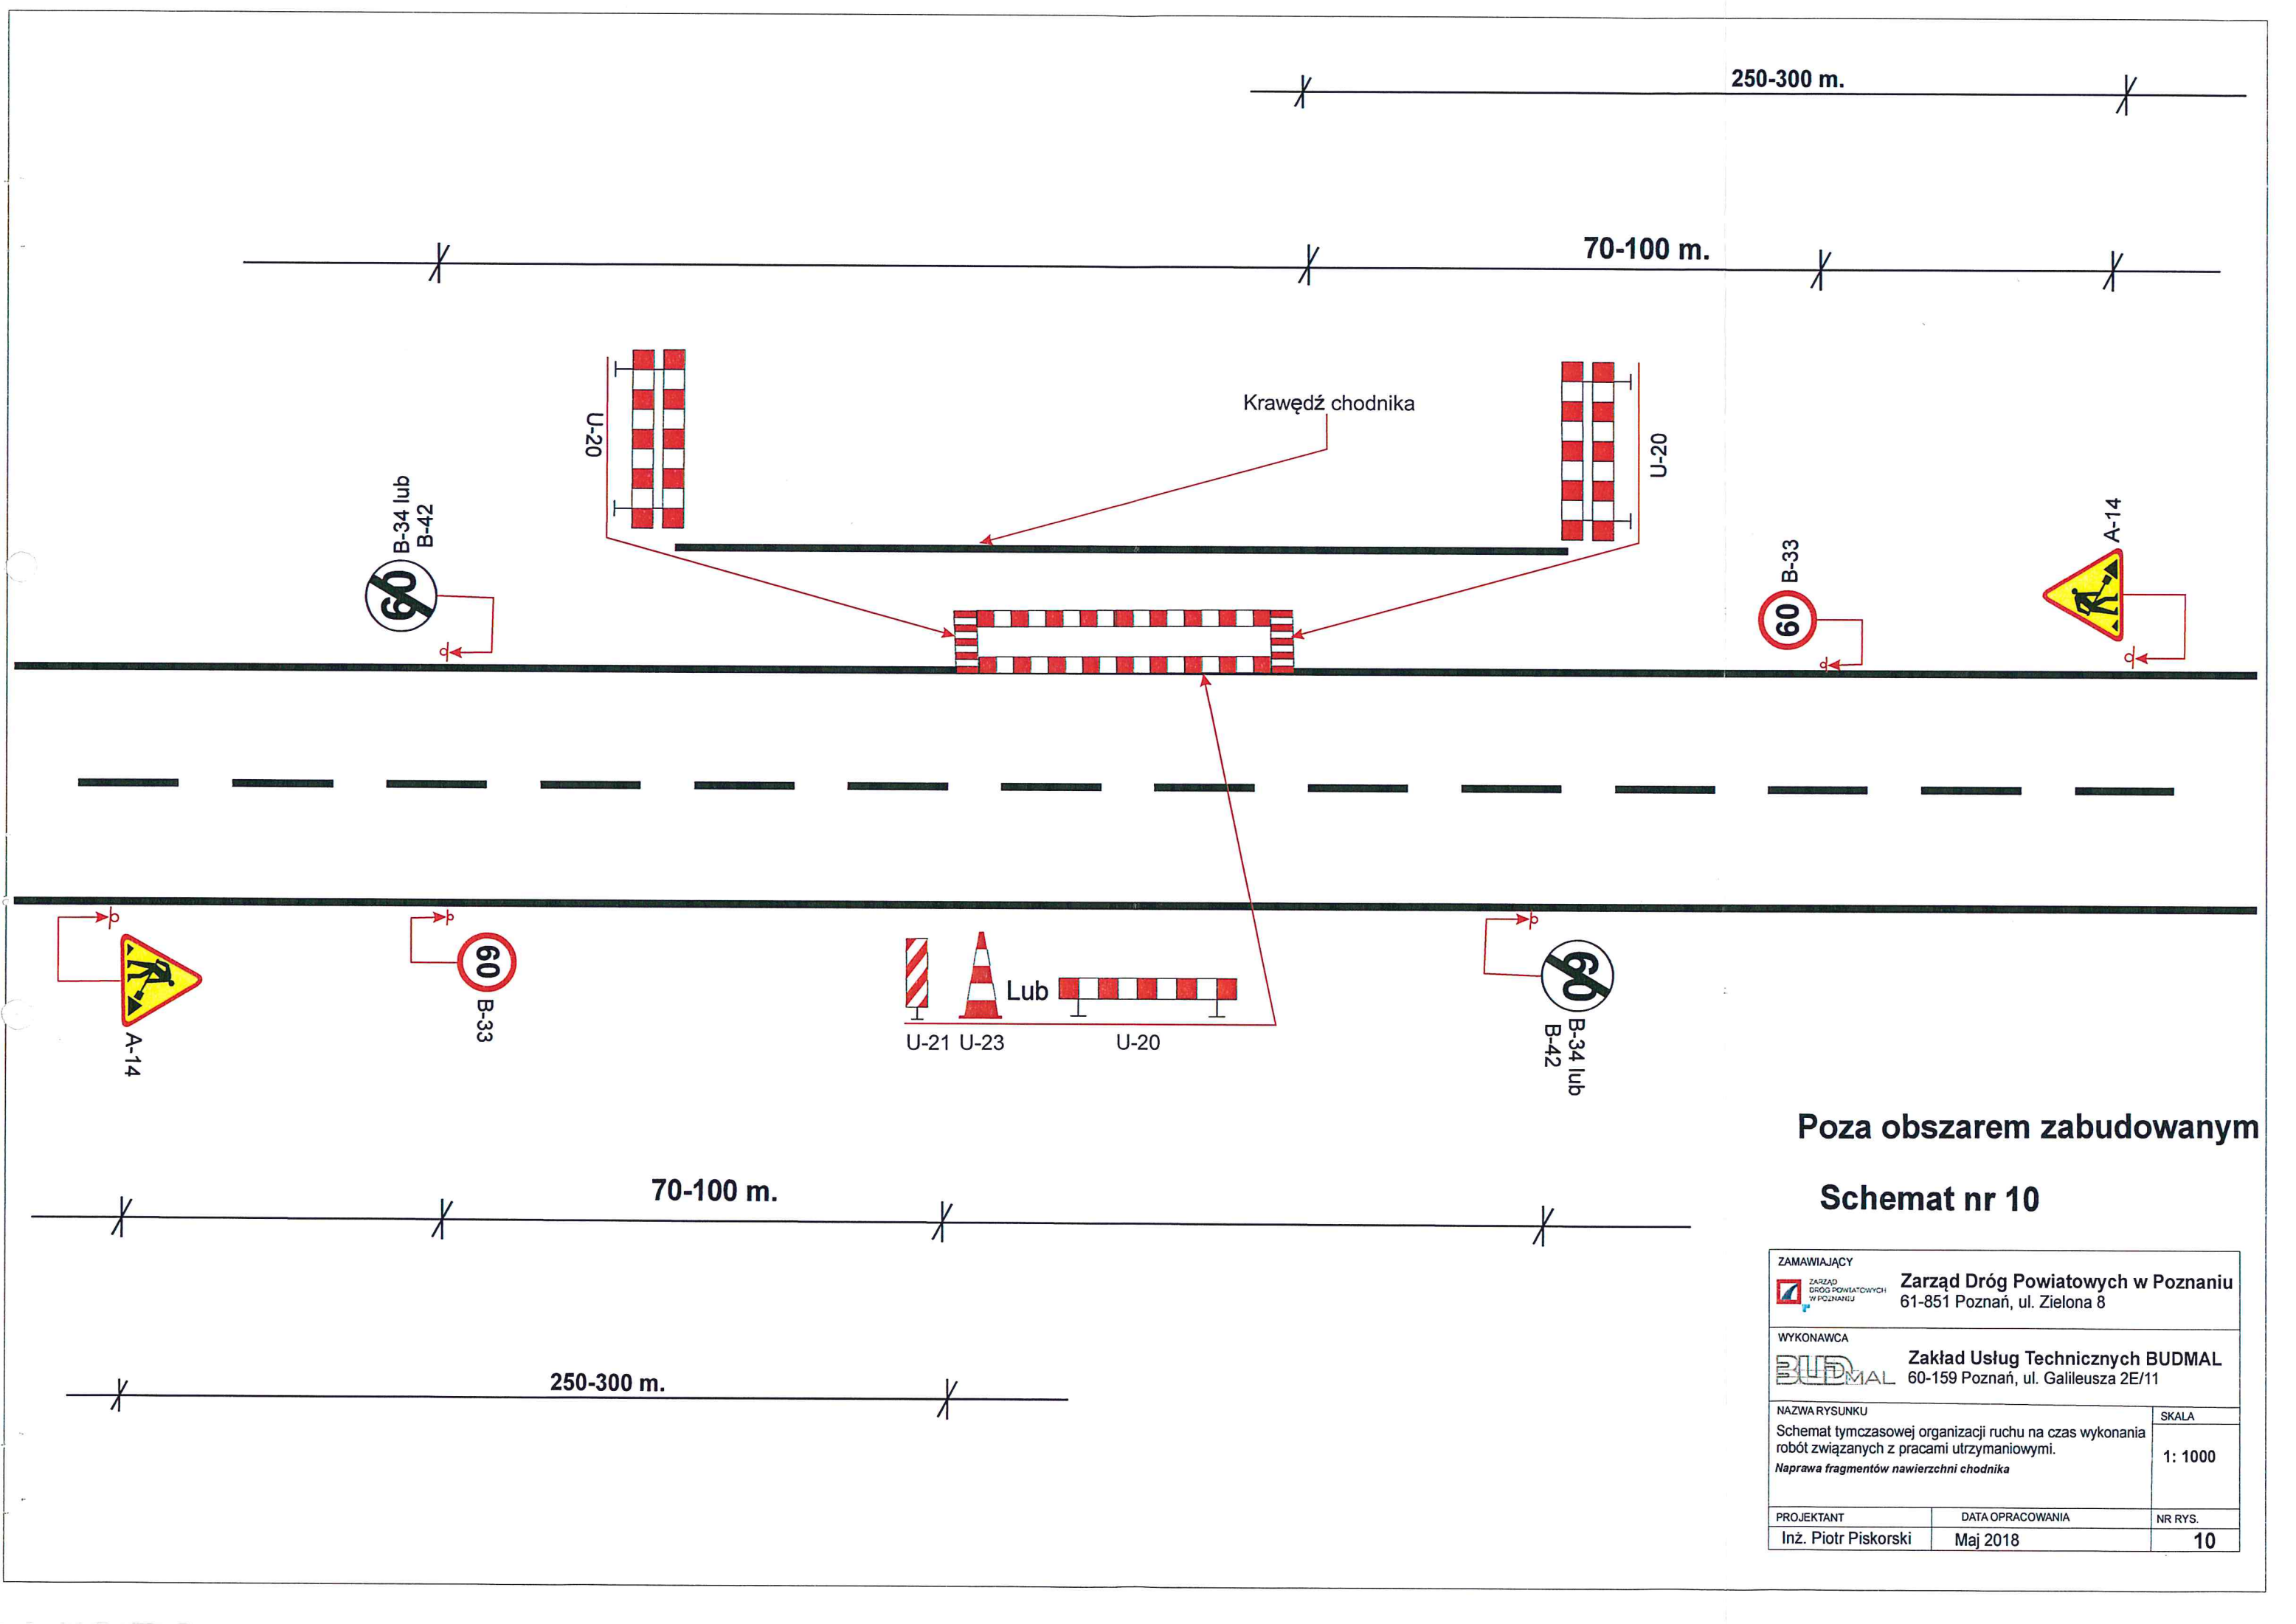

Poza obszarem zabudowanym

Schemat nr 10

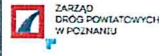ZAMAWIAJĄCY		
 Zarząd Dróg Powiatowych w Poznaniu 61-851 Poznań, ul. Zielona 8		
WYKONAWCA		
 Zakład Usług Technicznych BUDMAL 60-159 Poznań, ul. Galileusza 2E/11		
NAZWA RYSUNKU		SKALA
Schemat tymczasowej organizacji ruchu na czas wykonania robót związanych z pracami utrzymaniowymi. <i>Naprawa fragmentów nawierzchni chodnika</i>		1: 1000
PROJEKTANT	DATA OPRACOWANIA	NR RYS.
Inż. Piotr Piskorski	Maj 2018	10

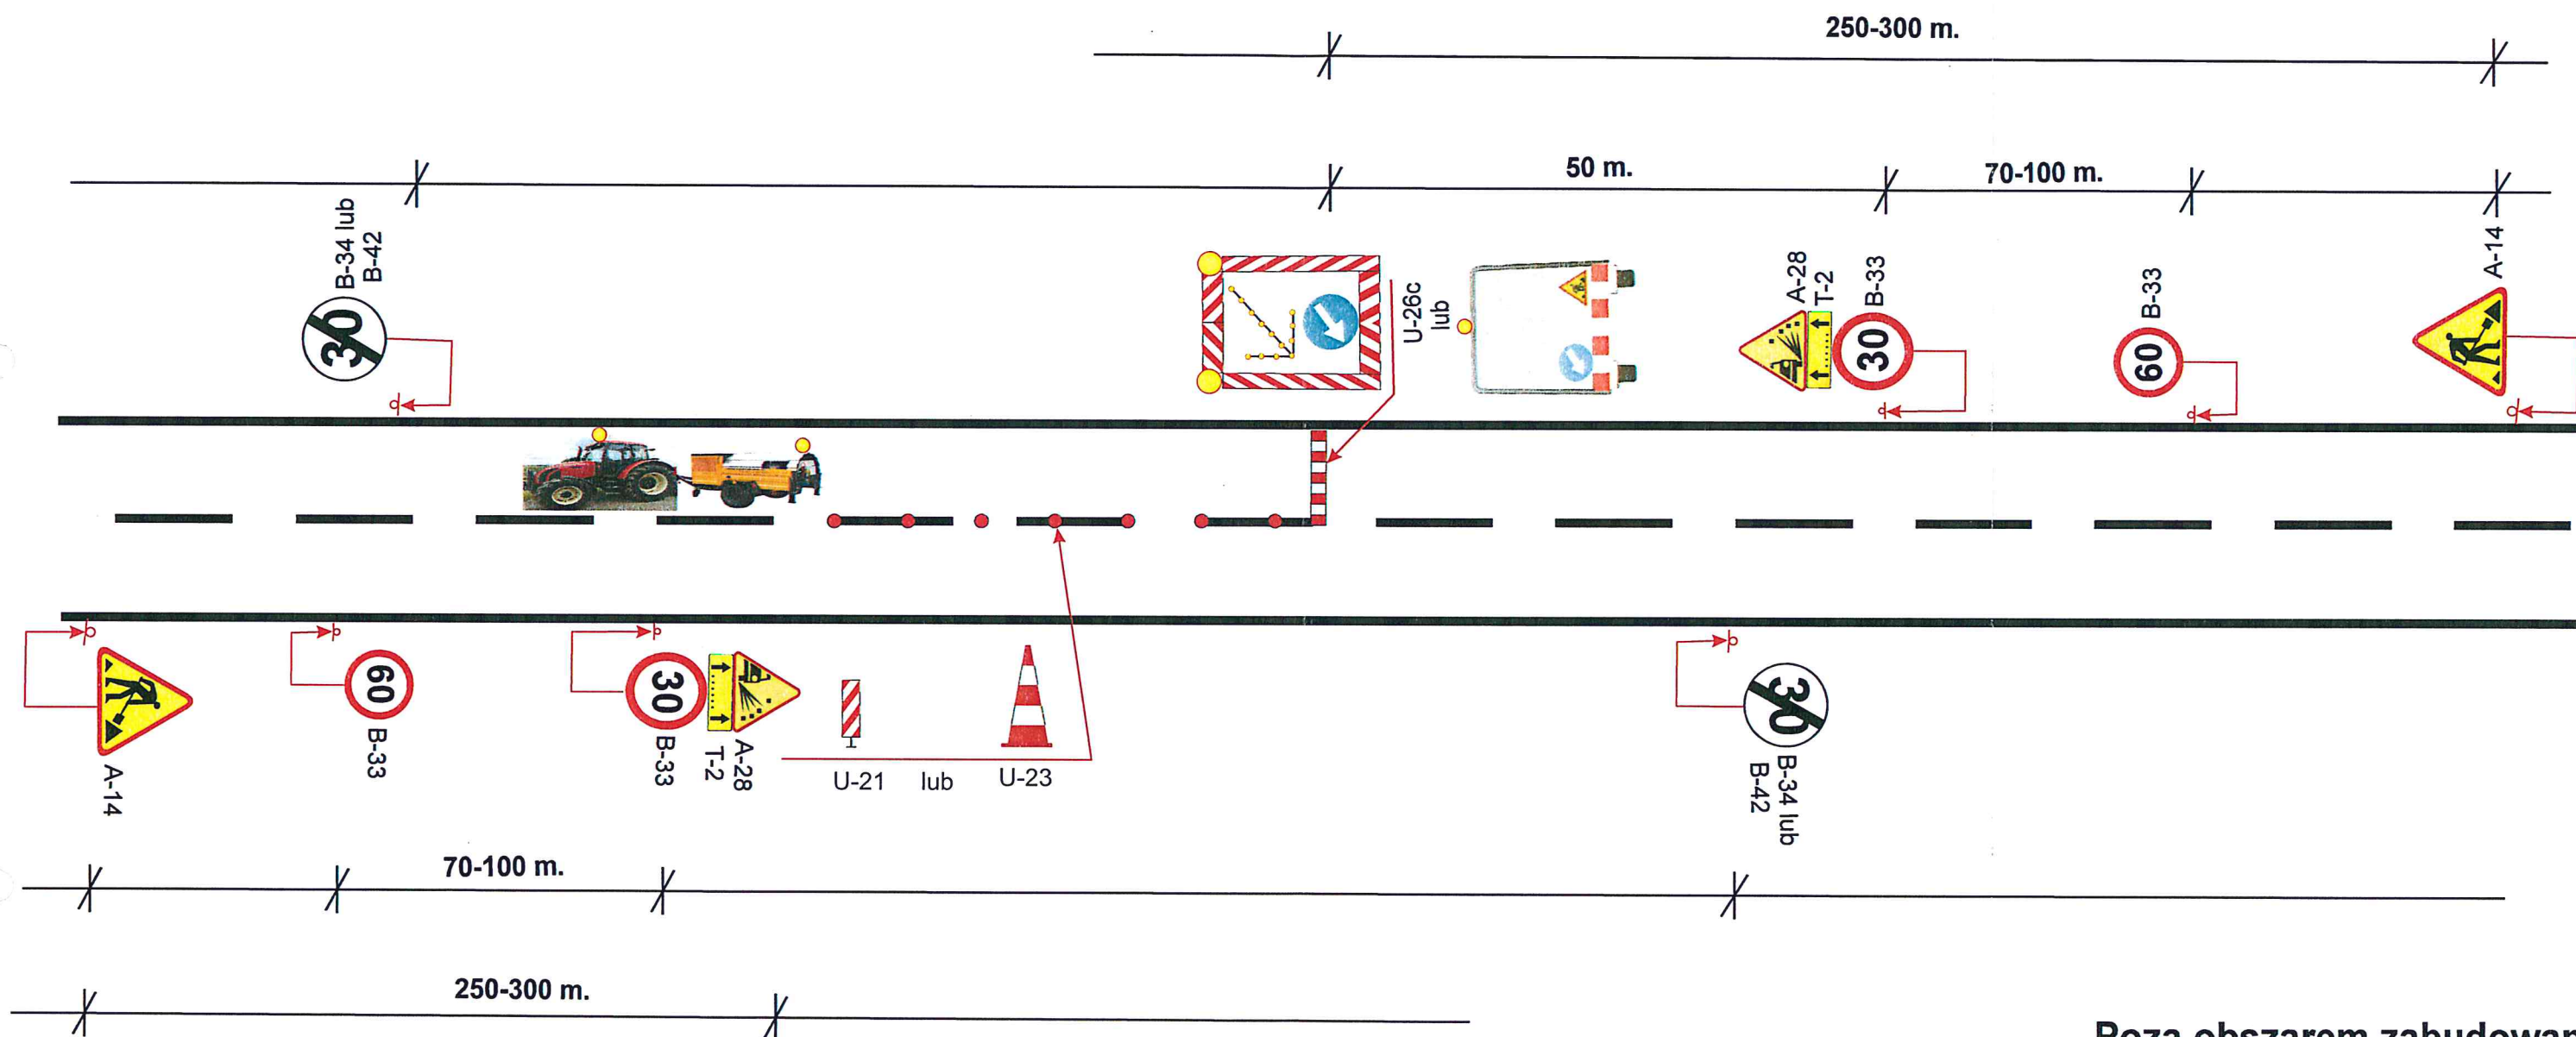


Poza obszarem zabudowany

Schemat nr 11

Po zakończonych pracach pozostawić należy znaki A-28/T-2/B-33/B-34 do czasu związania lub uprzątnięcia luźnego grysu


ZAMAWIAJĄCY		
	ZARZĄD DRÓG POWIATOWYCH W POZNANIU	
Zarząd Dróg Powiatowych w Poznaniu 61-851 Poznań, ul. Zielona 8		
WYKONAWCA		
	Zakład Usług Technicznych BUDMAL 60-159 Poznań, ul. Galileusza 2E/11	
NAZWA RYSUNKU		SKALA
Schemat tymczasowej organizacji ruchu na czas wykonania robót związanych z pracami utrzymaniowymi.		1: 1000
<i>Roboty szybko postępujące Remont cząstkowy nawierzchni (emulsja + grysy)</i>		
PROJEKTANT	DATA OPRACOWANIA	NR RYS.
Inż. Piotr Piskorski	Maj 2018	11

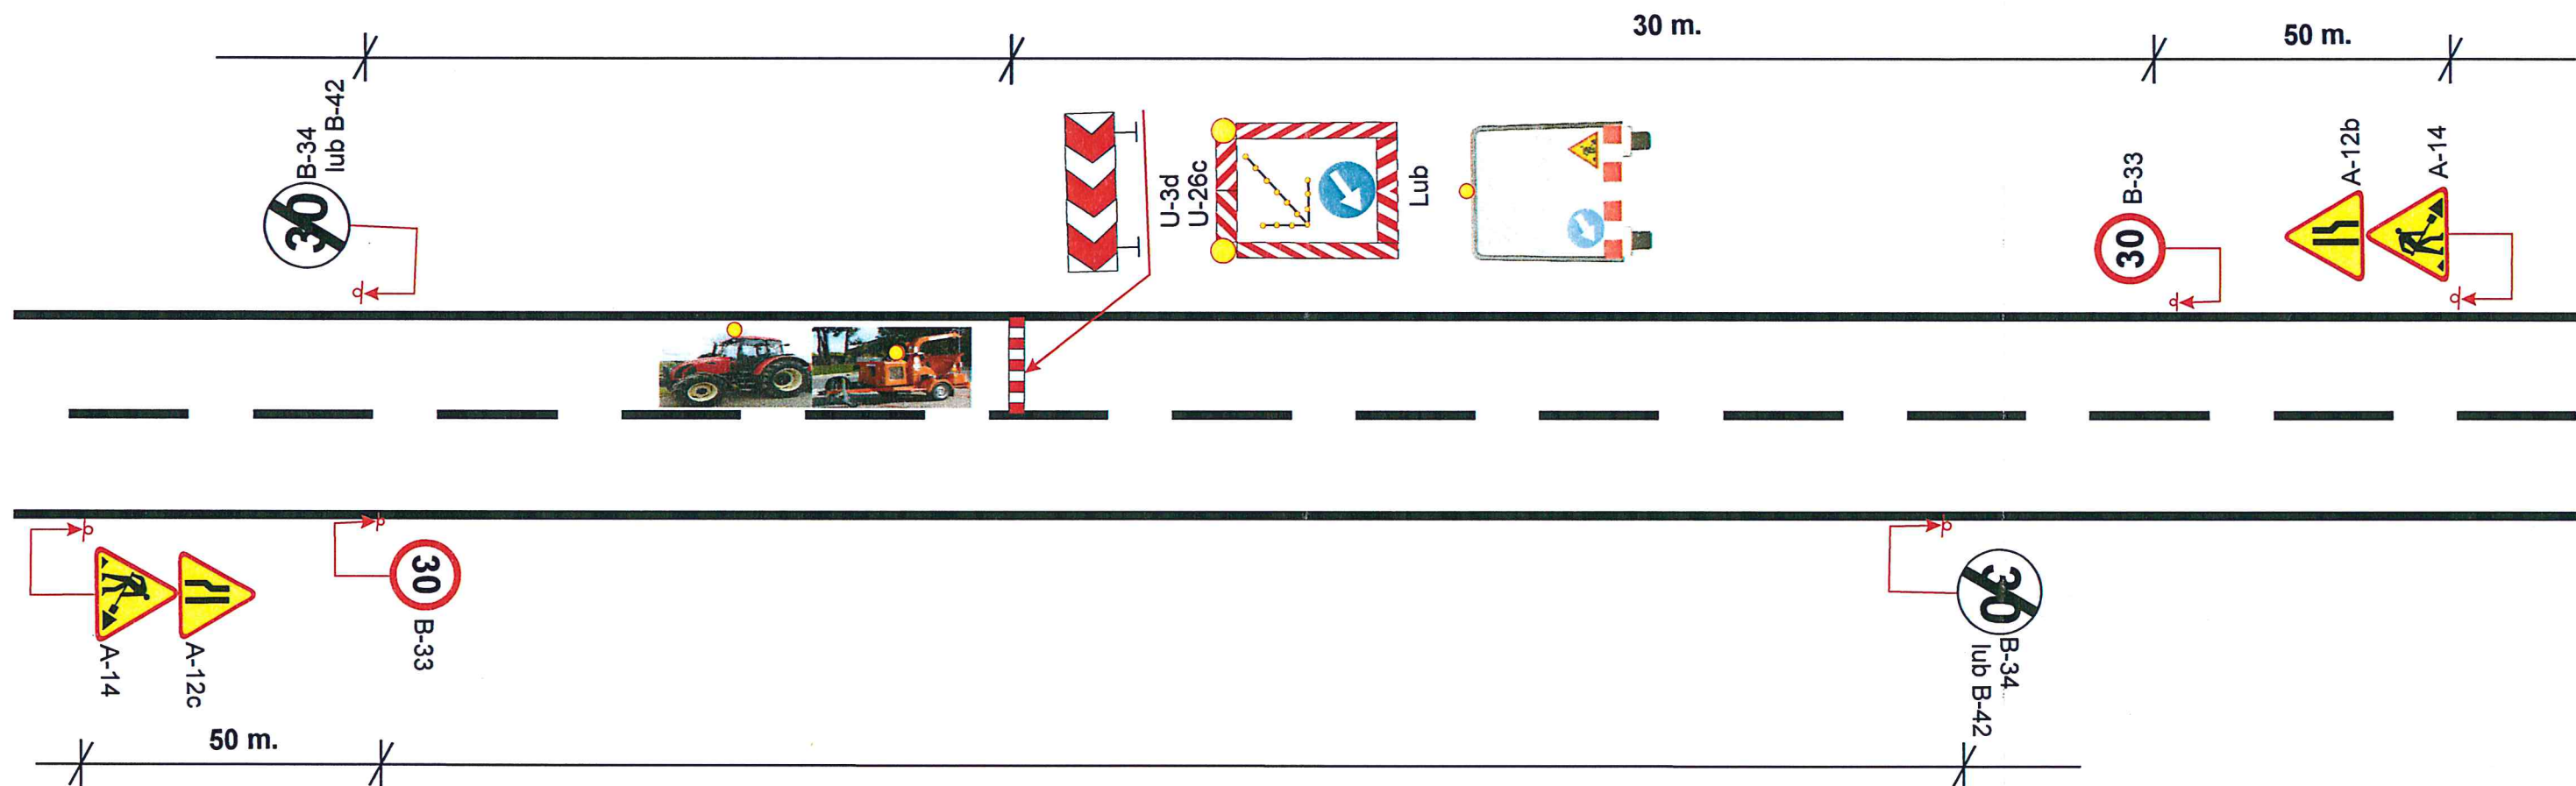

obszar zabudowany

Schemat nr 12

ZAMAWIAJĄCY		Zarząd Dróg Powiatowych w Poznaniu 61-851 Poznań, ul. Zielona 8
WYKONAWCA		Zakład Usług Technicznych BUDMAL 60-159 Poznań, ul. Galileusza 2E/11
NAZWA RYSUNKU		SKALA
Schemat tymczasowej organizacji ruchu na czas wykonania robót związanych z pracami utrzymaniowymi. <i>Prace rębarką, recyklerem lub innym zestawem roboczym</i>		1: 1000
PROJEKTANT	DATA OPRACOWANIA	NR RYS.
Inż. Piotr Piskorski	Maj 2018	12

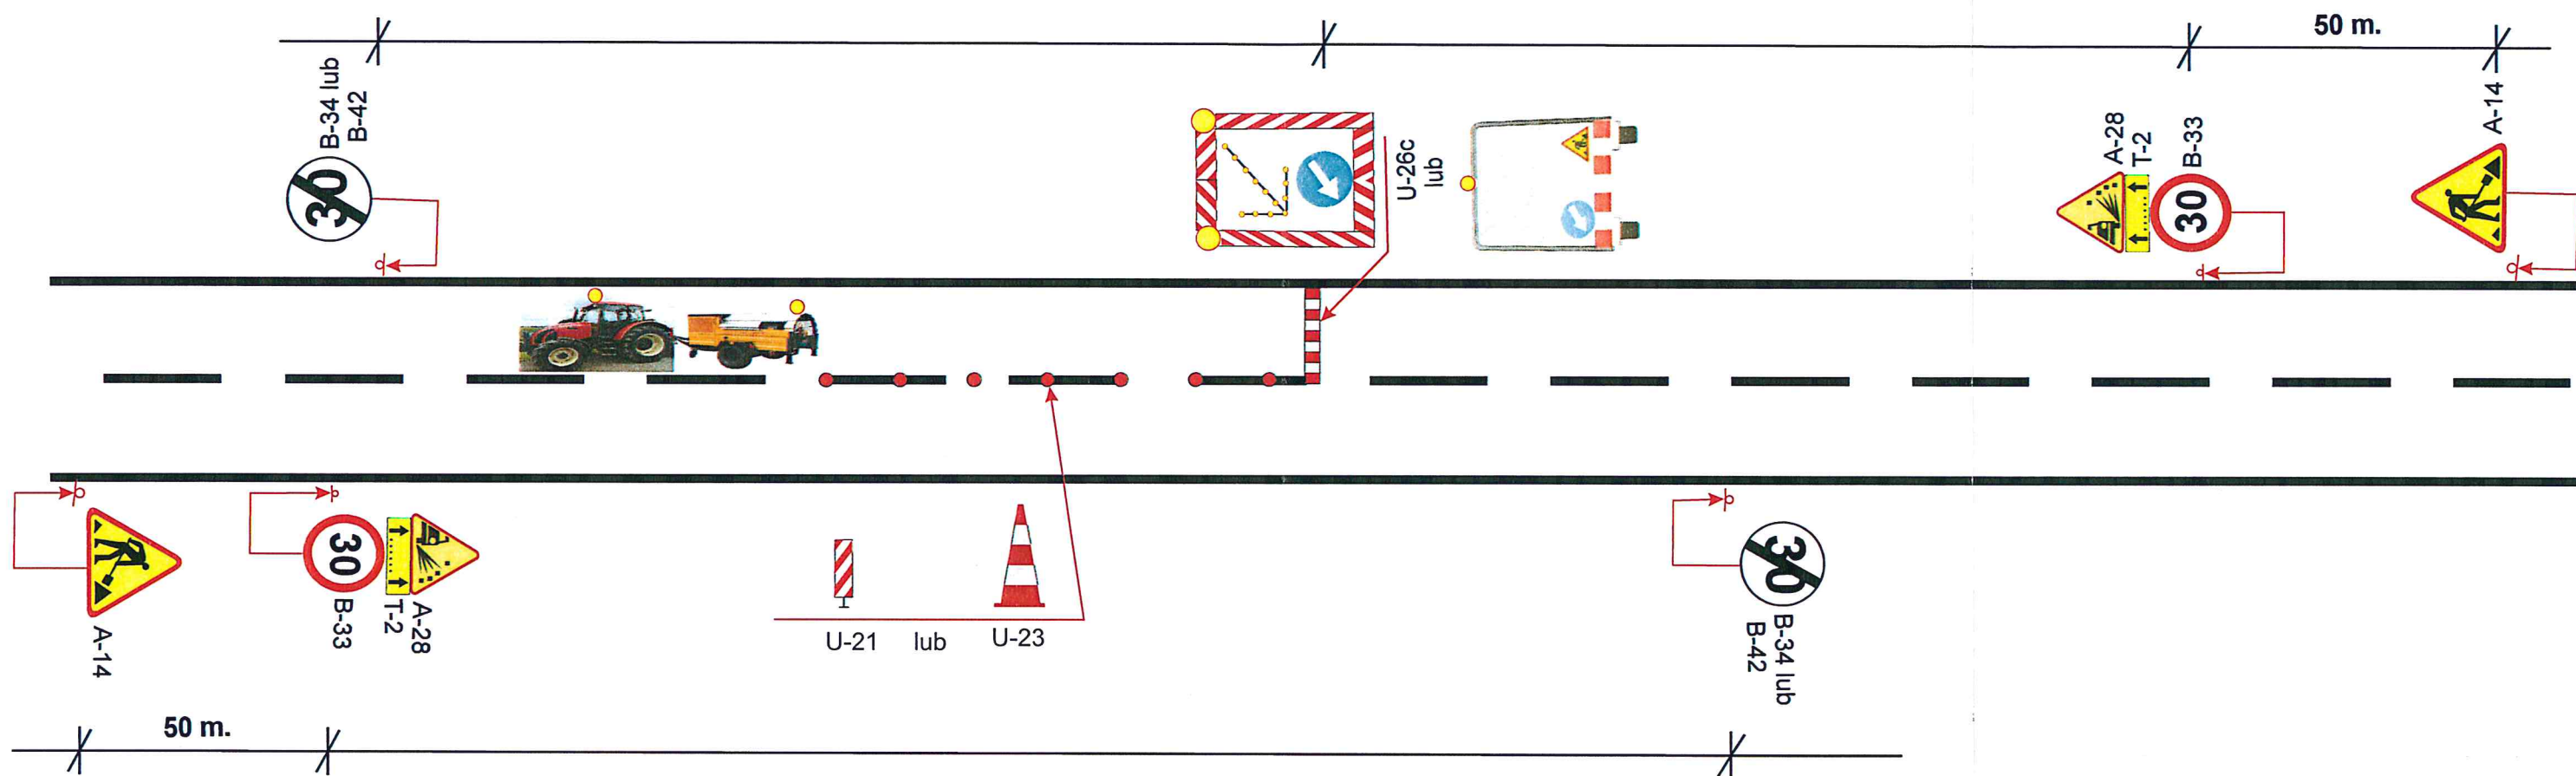


Po zakończonych pracach pozostawić należy znaki A-28/T-2/B-33/B-34 do czasu związania lub uprzątnięcia luźnego grysu

Obszar zabudowany

Schemat nr 14

ZAMAWIAJĄCY		Zarząd Dróg Powiatowych w Poznaniu 61-851 Poznań, ul. Zielona 8
WYKONAWCA		Zakład Usług Technicznych BUDMAL 60-159 Poznań, ul. Galileusza 2E/11
NAZWA RYSUNKU		SKALA
Schemat tymczasowej organizacji ruchu na czas wykonania robót związanych z pracami utrzymaniowymi.		1: 1000
Roboty szybko postępujące		
Remont części nawierzchni (emulsja + grysy)		
PROJEKTANT	DATA OPRACOWANIA	NR RYS.
Inż. Piotr Piskorski	Maj 2018	14



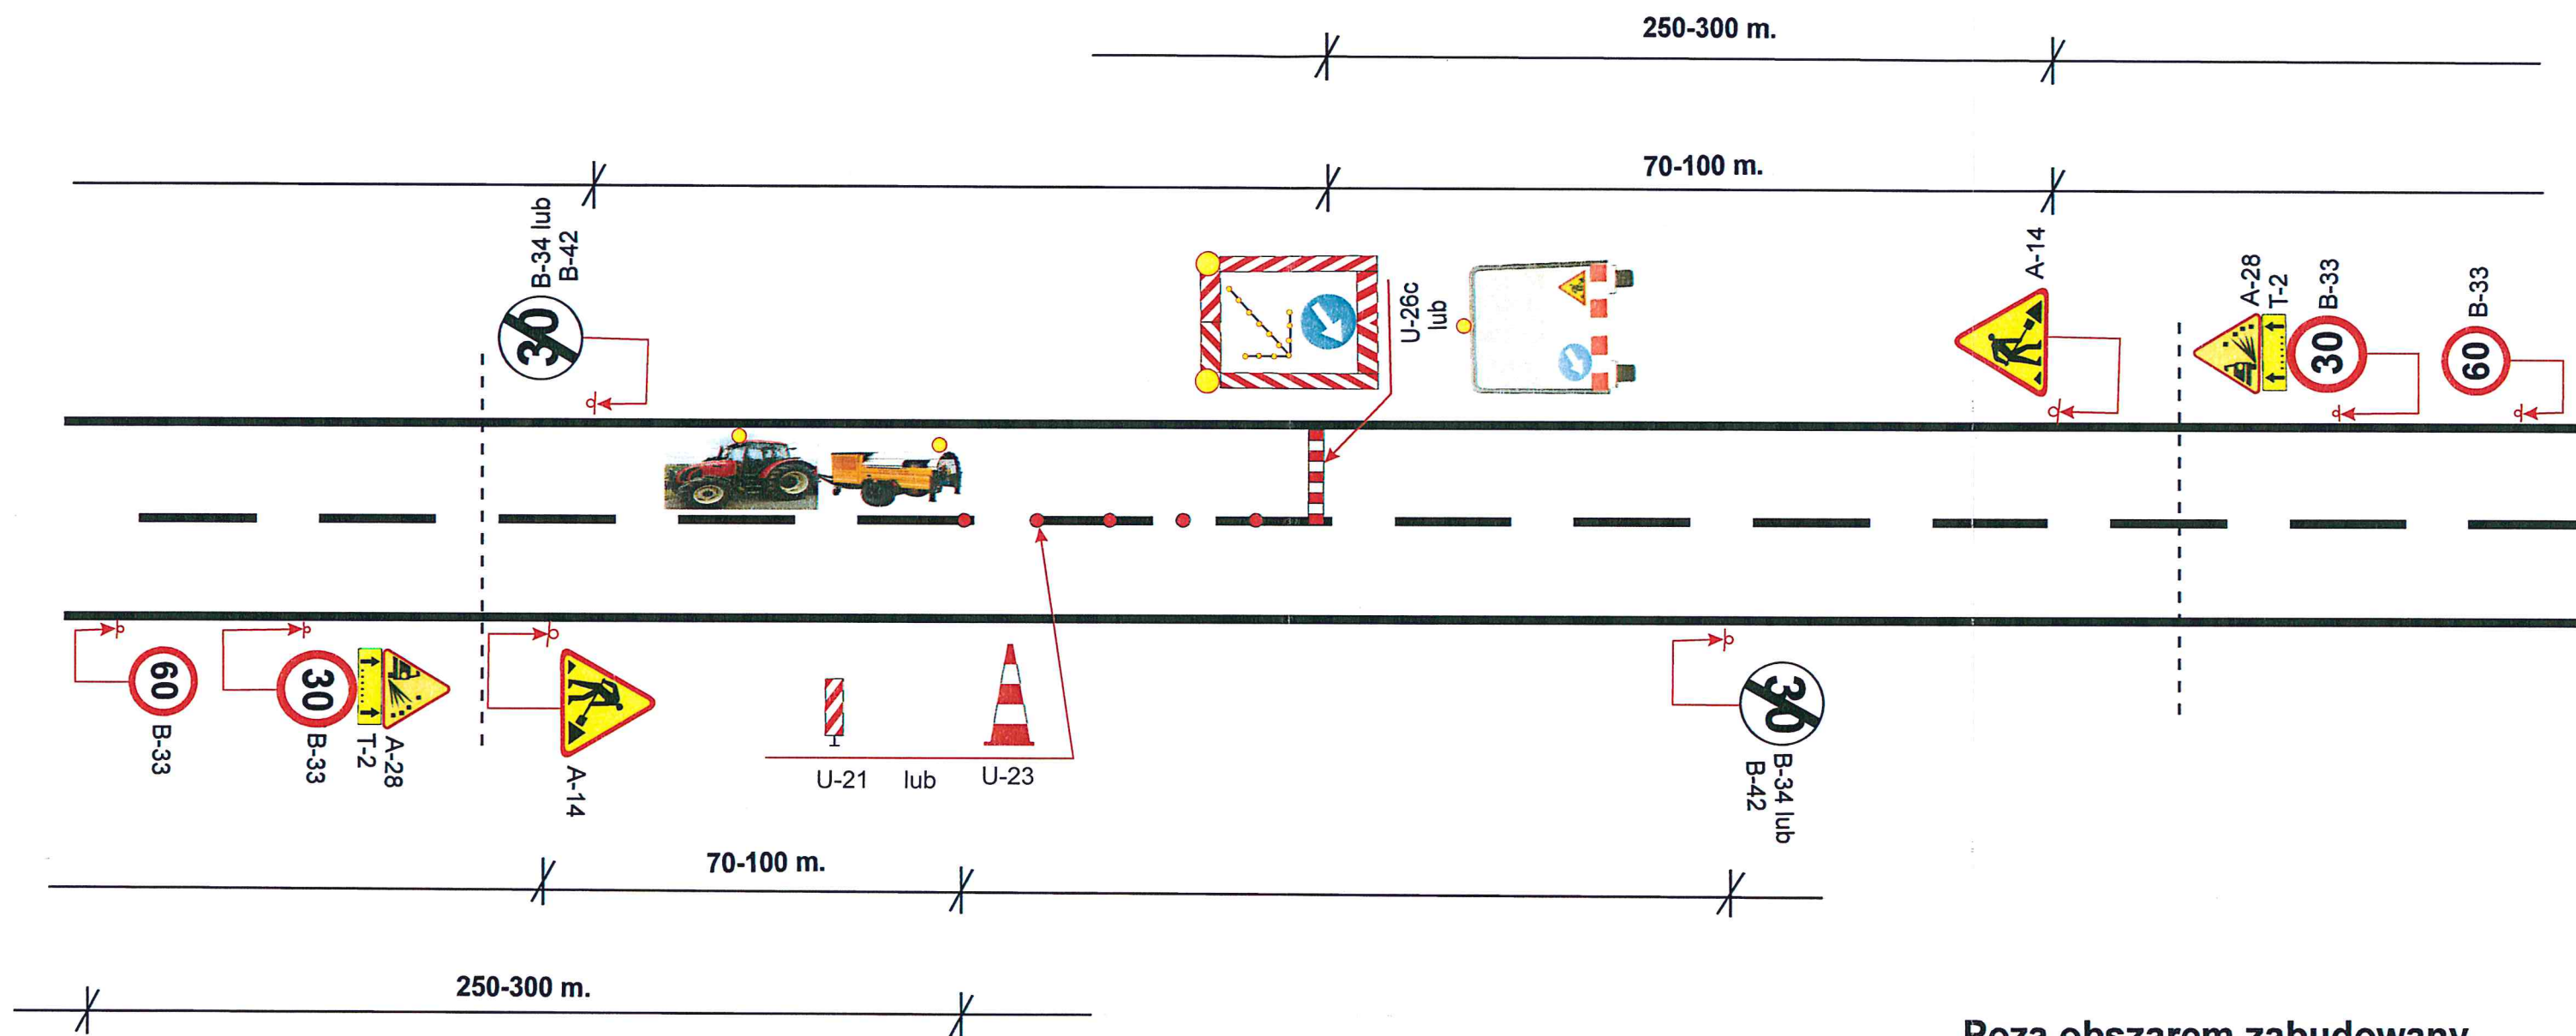


Poza obszarem zabudowany

Schemat nr 16

Kolejny etap prac w zakresie remontu nawierzchni drogi
Po zakończonych pracach pozostawić należy
znaki A-28/T-2/B-33/B-34 do czasu związania
lub uprzątnięcia luźnego grysu


ZAMAWIAJĄCY		
 <div>ZARZĄD DRÓG POWIATOWYCH W POZNANIU</div>		
Zarząd Dróg Powiatowych w Poznaniu 61-851 Poznań, ul. Zielona 8		
WYKONAWCA		
 <div>Zakład Usług Technicznych BUDMAL 60-159 Poznań, ul. Galileusza 2E/11</div>		
NAZWA RYSUNKU		SKALA
Schemat tymczasowej organizacji ruchu na czas wykonania robót związanych z pracami utrzymaniamiowymi.		1: 1000
<i>Roboty szybko postępujące</i> <i>Remont częściowo nawierzchni (emulsja + grysy)</i>		
PROJEKTANT	DATA OPRACOWANIA	NR RYS.
Inż. Piotr Piskorski	Maj 2018	16

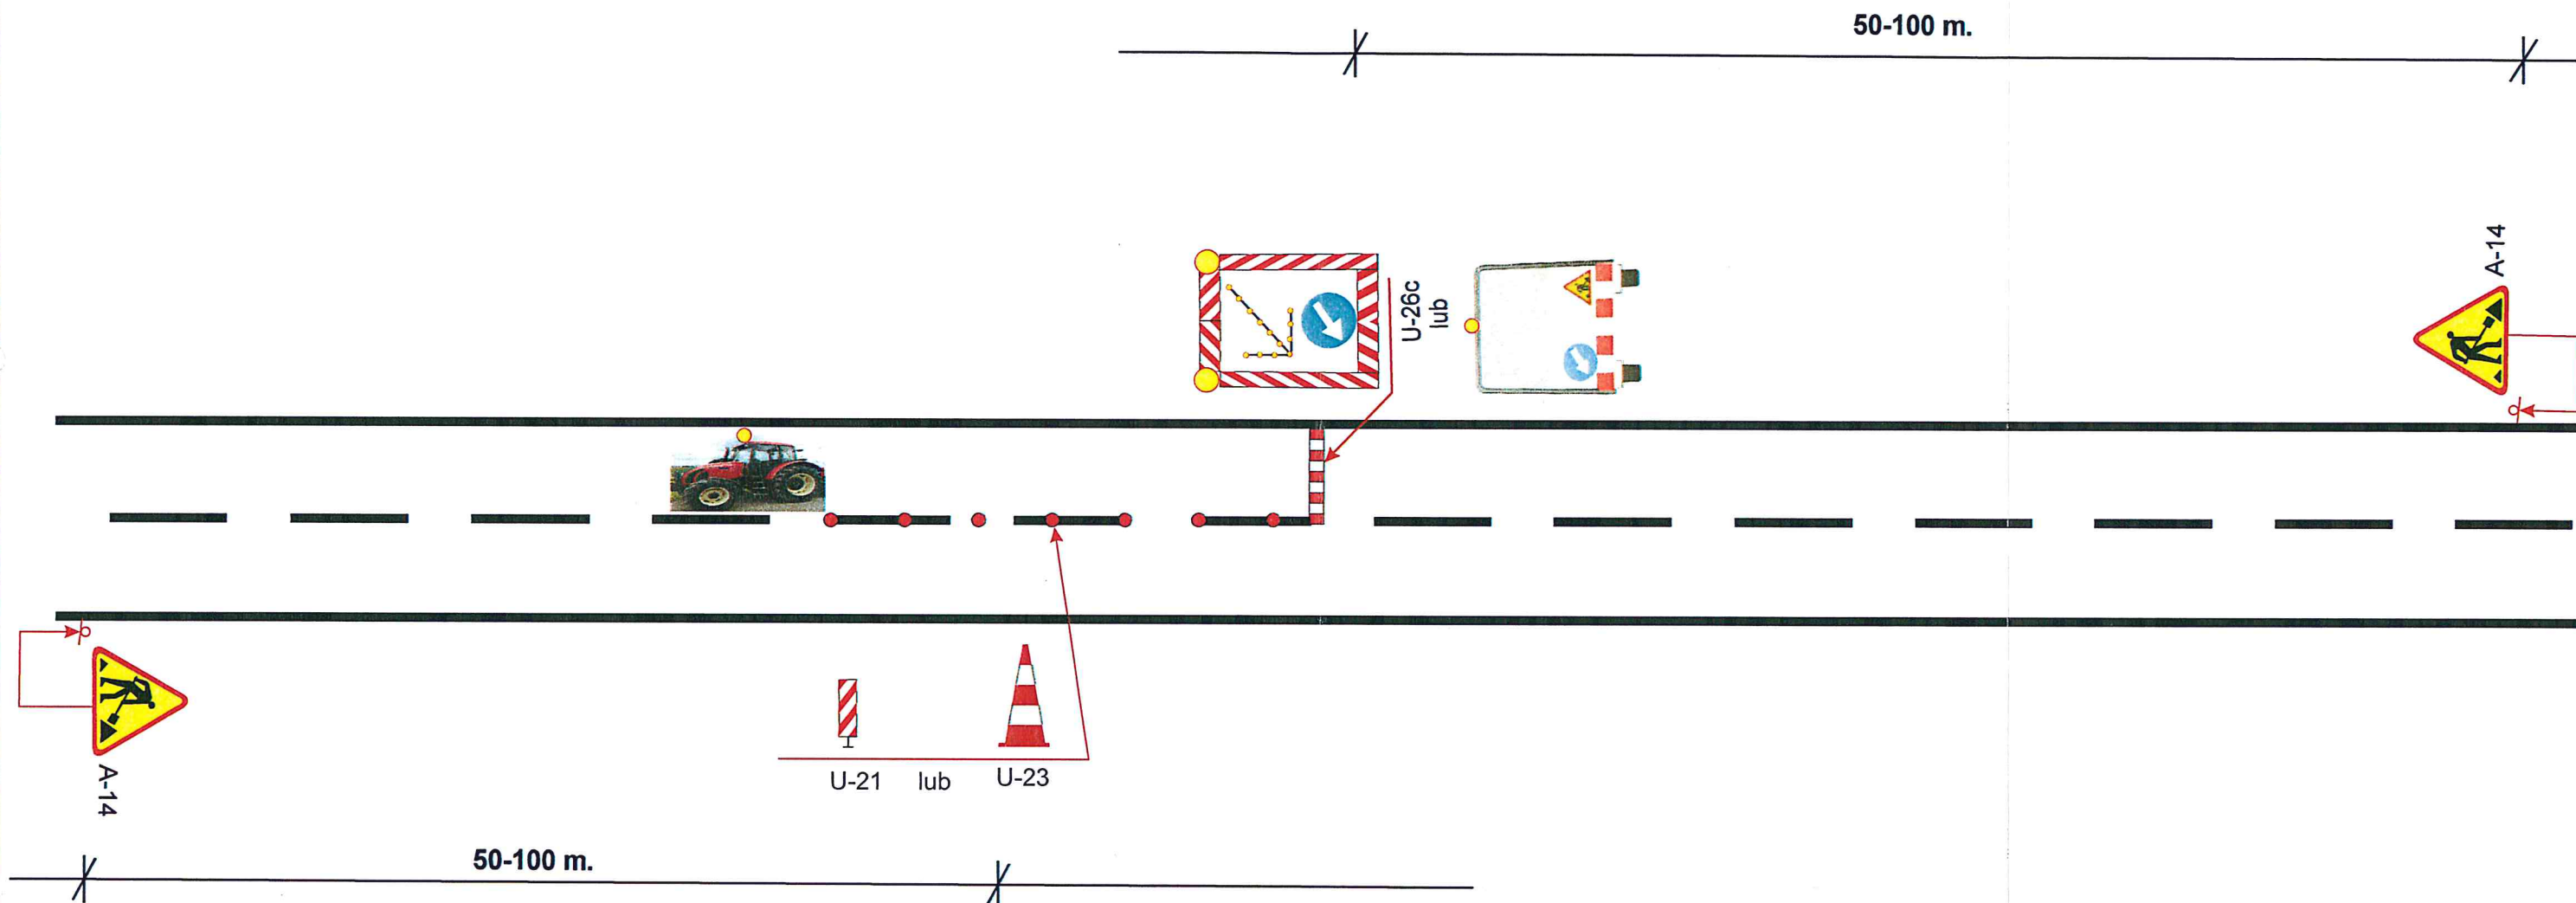

Obszar zabudowany


Schemat nr 17

ZAMAWIAJĄCY		
	ZARZĄD DRÓG POWIATOWYCH W POZNANIU	
Zarząd Dróg Powiatowych w Poznaniu 61-851 Poznań, ul. Zielona 8		
WYKONAWCA		
	Zakład Usług Technicznych BUDMAL 60-159 Poznań, ul. Galileusza 2E/11	
NAZWA RYSUNKU		SKALA
Schemat tymczasowej organizacji ruchu na czas wykonania robót związanych z pracami utrzymaniowymi.		1: 1000
<i>Roboty krótko trwające- prace interwencyjne</i>		
PROJEKTANT	DATA OPRACOWANIA	NR RYS.
Inż. Piotr Piskorski	Maj 2018	17

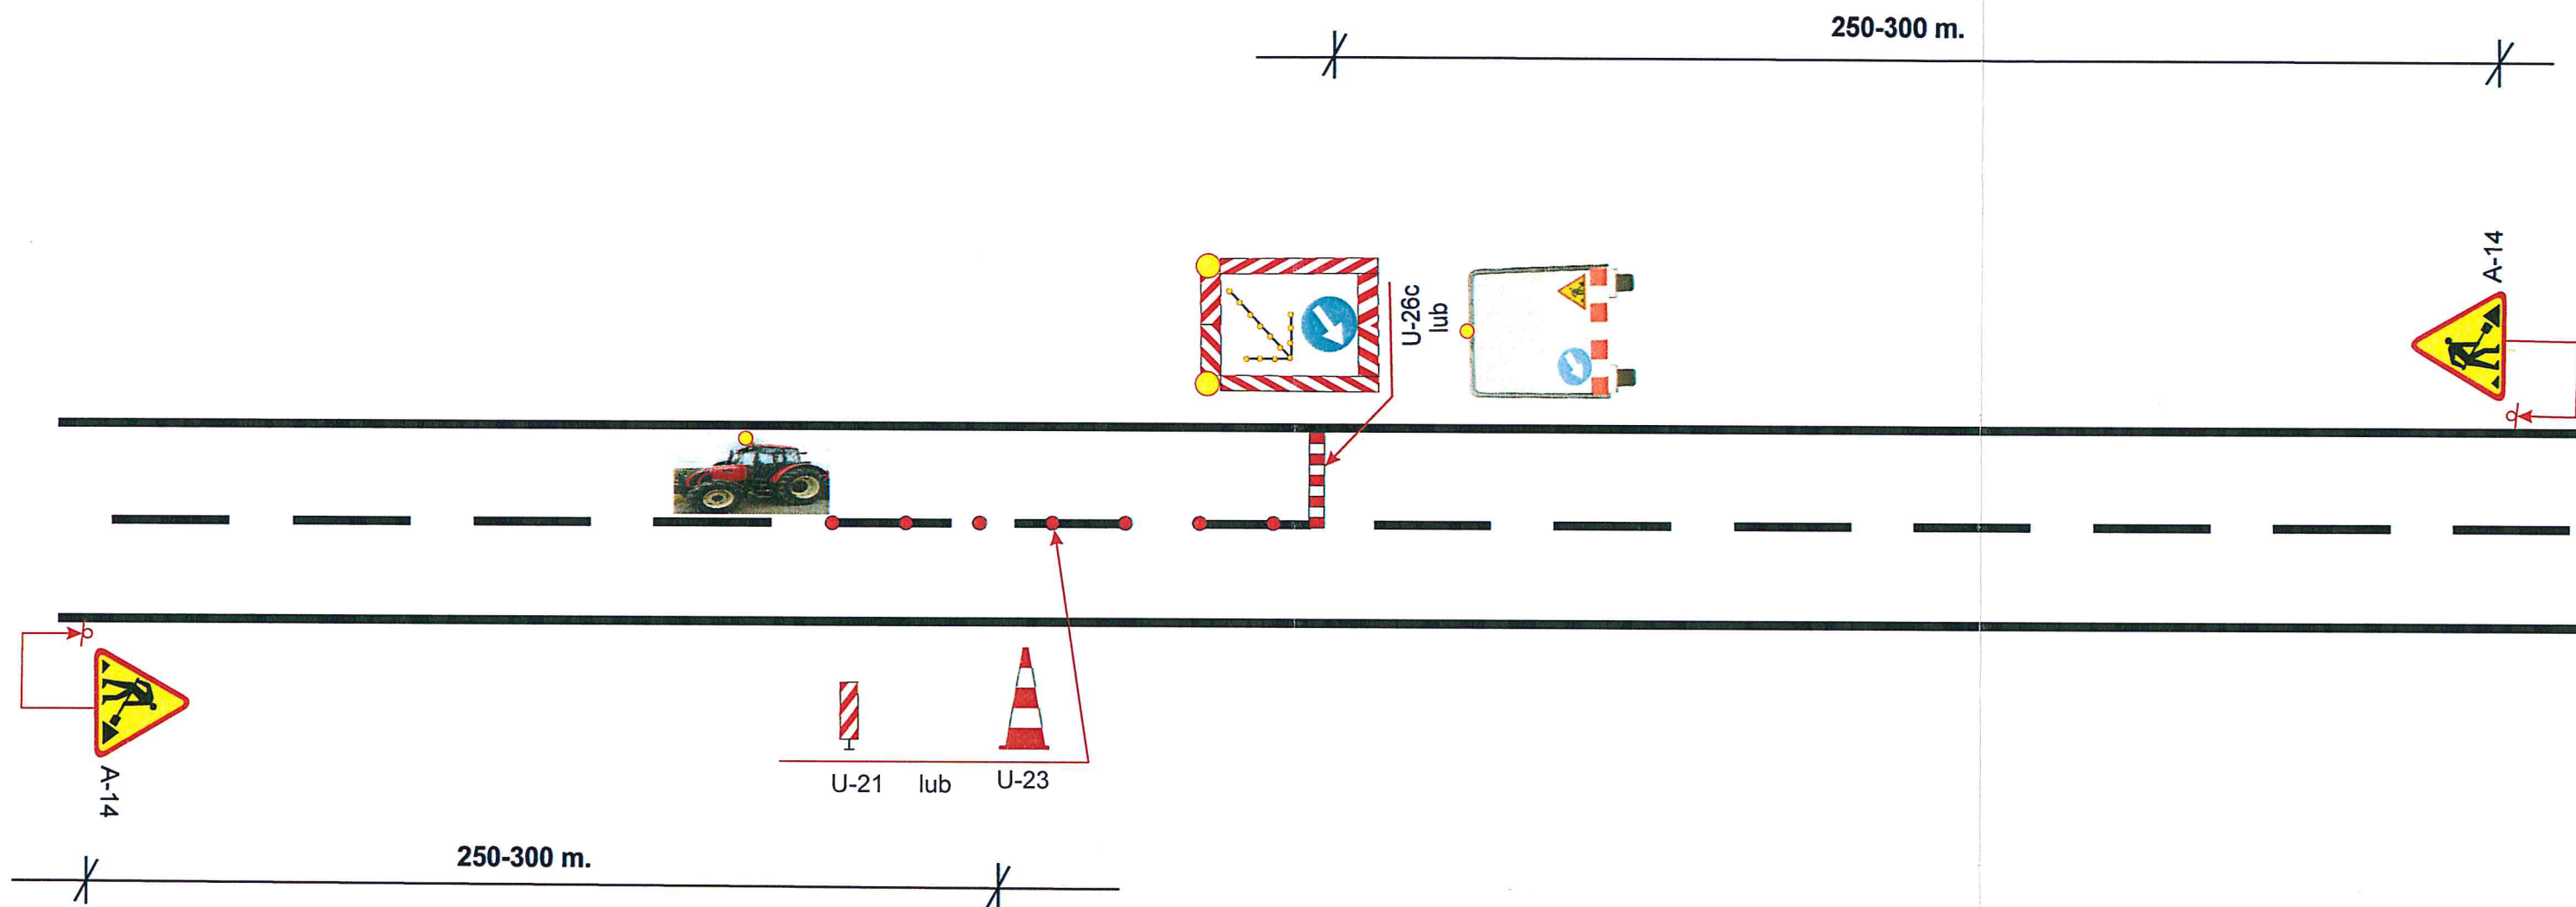

Poza obszarem zabudowany

Schemat nr 18

ZAMAWIAJĄCY		
	Zarząd Dróg Powiatowych w Poznaniu 61-851 Poznań, ul. Zielona 8	
WYKONAWCA		
	Zakład Usług Technicznych BUDMAL 60-159 Poznań, ul. Galileusza 2E/11	
NAZWA RYSUNKU		SKALA
Schemat tymczasowej organizacji ruchu na czas wykonania robót związanych z pracami utrzymaniowymi. <i>Roboty krótko trwające- prace interwencyjne</i>		1: 1000
PROJEKTANT	DATA OPRACOWANIA	NR RYS.
Inż. Piotr Piskorski	Maj 2018	18