


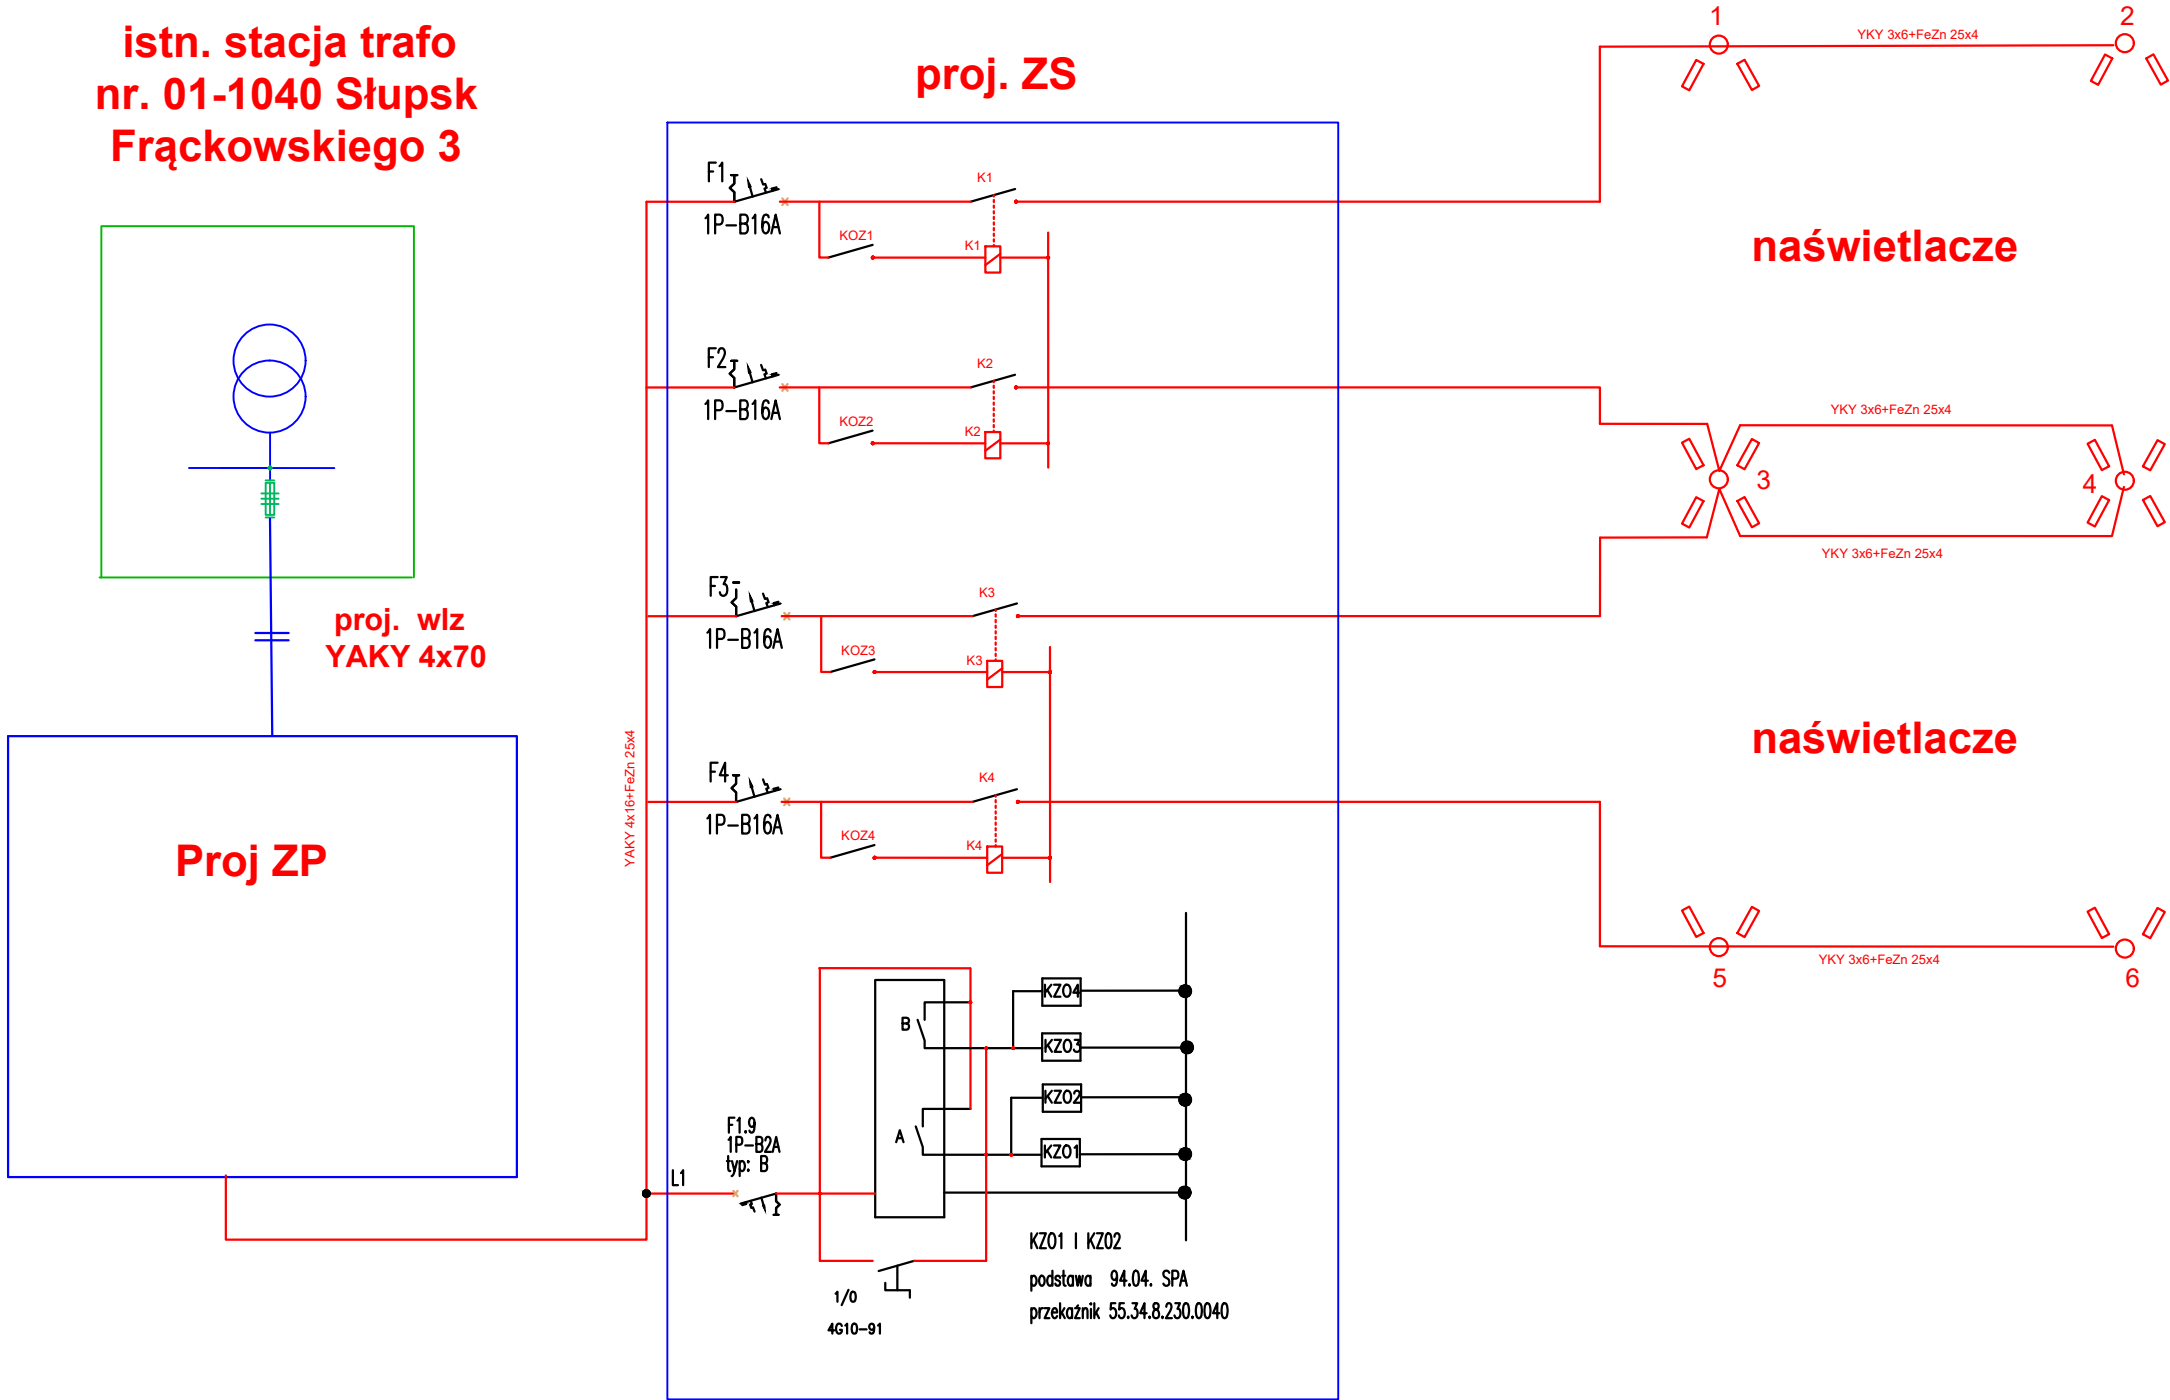

UKŁAD SIECI TN - S
szybkie wyłączanie



INWESTOR	 SOSiR Słupsk Słupski Ośrodek Sportu i Rekreacji 76-200 Słupsk ul. Szczecińska 99				
JEDNOSTKA PROJEKTOWA	 "INDOM" Mieczysław Tkaczyk ul. Ogrodowa 5, 80-297 Banino				
TEMAT	REMONT OGÓLNODOSTĘPNYCH BOISK WIELOFUNKCYJNYCH WRAZ Z BUDOWĄ OŚWIETLENIA Słupsk; dz. nr 869, 11/61; obręb 10; Identyfikator działki 226301_1.0010.869, 226301_1.0010.11/61				
BRANŻA ELEKTRYCZNA - ZESPÓŁ AUTORSKI:					
PROJEKTOWAŁ	inż. Zygmunt Stempa		upr. w spec. instalacyjnej-inżynierskiej elektr. nr 1565/Gd/84		
	DATA		PODPIS		
SPRAWDZAŁ	inż. Michał Masternak		upr. w spec. instalacyjnej elektr. i energet. nr POM/0008/PWOE/06		
	DATA		PODPIS		
RYSUNEK	SCHEMAT BLOKOWY STEROWANIA OPRAWAMI				
	DATA	FAZA	BRANŻA	SKALA	FORMAT
	MARZEC 2024	DOK. PROJEKT.	ELEKTR.	-	A3
					NR RYSUNKU E 2