


TABLICA INFORMACYJNA – KONSTRUKCJA

SKALA 1: 20

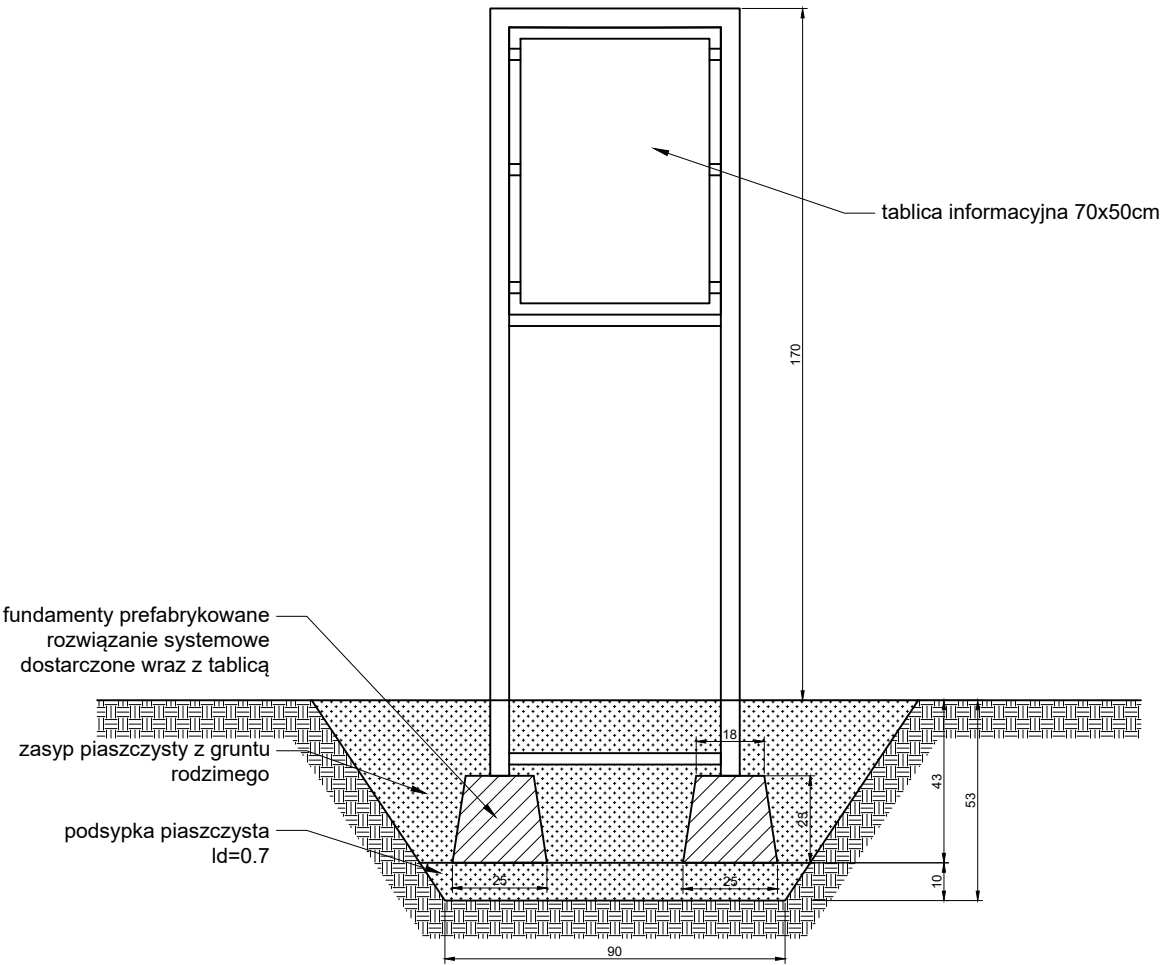

- UWAGI:
1. Wymiary podano w cm.
 2. Wykonawca jest zobowiązany do wykonania obmiaru przed dokonaniem zamówienia materiału.
 3. Wymiary należy sprawdzić w stanie rzeczywistym. Projektant zastrzega, że mogą być niewielkie rozbieżności w wymiarach stanu istniejącego.
 4. W skład zestawu wchodzi: tablica, rama nośna i prefabrykowane fundamenty.

INWESTOR	<div>SOSiR Słupsk</div> <div>Słupski Ośrodek Sportu i Rekreacji 76-200 Słupsk ul. Szczecińska 99</div>					
JEDNOSTKA PROJEKTOWA	<div>INDOM</div> <div>"INDOM" Mieczysław Tkaczyk ul. Ogrodowa 5, 80-297 Banino</div>					
TEMAT	REMONT OGÓLNODOSTĘPNYCH BOISK WIELOFUNKCYJNYCH WRAZ Z BUDOWĄ OŚWIETLENIA Słupsk; dz. nr 869, 11/61; obręb 10; Identyfikator działki 226301_1.0010.869, 226301_1.0010.11/61					
ARCHITEKTURA - ZESPÓŁ AUTORSKI:						
PROJEKTOWAŁ	mgr inż. arch. Olga Zabulewicz			upr. arch. b/o nr 528/POOKK/2012 PO-1238		
	DATA			PODPIS		
SPRAWDZIŁ	mgr inż. arch. Katarzyna Jeske			upr. arch. b/o nr PO/KK/178/2007 PO-0932		
	DATA			PODPIS		
Opracowała: mgr inż. arch. Magdalena Roszkowska						
RYSUNEK	TABLICA INFORMACYJNA					
	DATA	FAZA	BRANŻA	SKALA	FORMAT	NR RYSUNKU
	MARZEC 2024	DOK. PROJEKT.	ARCH.	1:20	A3	15