


RZUT PROJEKTOWANEGO BOISKA WIELOFUNKCYJNEGO

SKALA 1:150

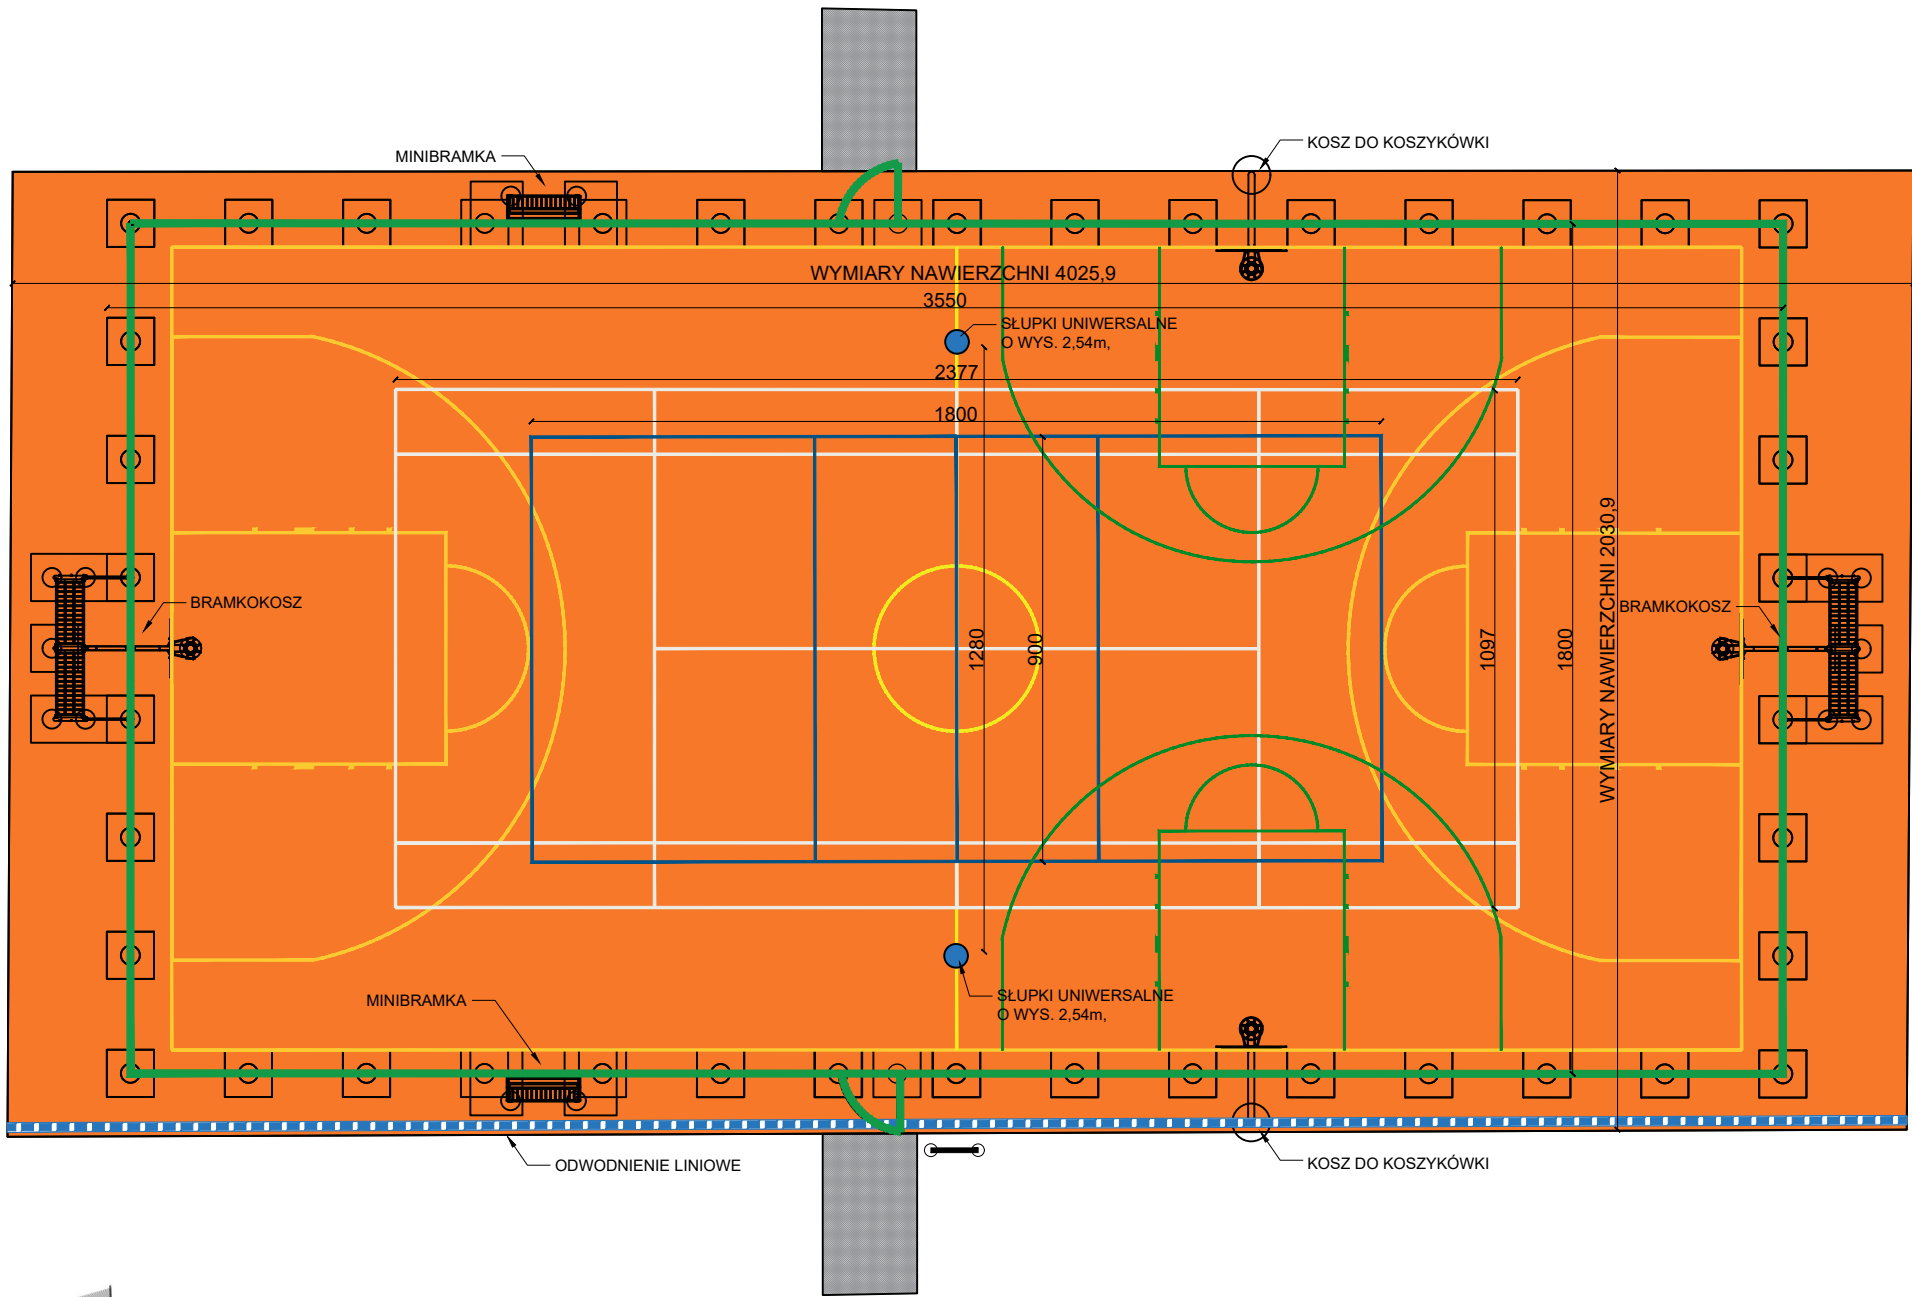

KOLORYSTYKA:

NAWIERZCHNIA POLIURETANOWA	POMARAŃCZOWY RAL 2003
OGRODZENIE SYSTEMOWE	PANELE - ZIELONY RAL 120 70 60
TABLICA INFORMACYJNA	KONSTRUKCJA - GRAFITOWY RAL 7016
	GRAFITOWY RAL 7016

UWAGI:

- Wymiary podano w cm.
- Wymiary podano w osiach linii.
- Wykonawca zobowiązany jest do wykonania obmiaru przed dokonaniem zamówienia materiału.
- Wymiary należy sprawdzić w stanie rzeczywistym. Projektant zastrzega, że mogą być niewielkie rozbieżności w wymiarach stanu istniejącego.
- Kolor nawierzchni - czerwony ceglasty - RAL 2002
- Linie grubości: 5 cm
- Linie kolory:
 - boisko do koszykówki - żółty siarkowy - RAL 1016
 - boisko do tenisa - biały alpejski - RAL9010
 - boisko do siatkówki - niebieski - RAL 5015

INWESTOR	<div><div>SOSiR Słupsk</div></div> <div>Słupski Ośrodek Sportu i Rekreacji 76-200 Słupsk ul. Szczecińska 99</div>																
JEDNOSTKA PROJEKTOWA	<div><div>"INDOM" Mieczysław Tkaczyk ul. Ogrodowa 5, 80-297 Banino</div></div>																
TEMAT	<div>BUDOWA BOISKA WIELOFUNKCYJNEGO WRAZ Z BUDOWĄ OBIEKTÓW MAŁEJ ARCHITEKTURY</div> <div>Słupsk; dz. nr 544/6; obręb 9; Identyfikator działki 226301_1.0009.544/6</div>																
PROJEKTOWAŁ	<div><div>mgr inż. arch. Olga Zabulewicz</div><div>upr. nr 528/POOKK/2012 PO-1238</div></div>																
	DATA		PODPIS														
OPRACOWAŁ	<div>mgr inż. arch. Magdalena Roszkowska</div>																
RYSUNEK	<div>RZUT PROJEKTOWANEGO BOISKA WIELOFUNKCYJNEGO SCHEMAT WYKONANIA LINII BOISKA</div> <table><tr><td>DATA</td><td>FAZA</td><td>BRANŻA</td><td>SKALA</td><td>FORMAT</td><td>NR RYSUNKU</td></tr><tr><td>MARZEC 2024</td><td>DOK. PROJEKT.</td><td>ARCH.</td><td>1:150</td><td>A3</td><td>04</td></tr></table>					DATA	FAZA	BRANŻA	SKALA	FORMAT	NR RYSUNKU	MARZEC 2024	DOK. PROJEKT.	ARCH.	1:150	A3	04
DATA	FAZA	BRANŻA	SKALA	FORMAT	NR RYSUNKU												
MARZEC 2024	DOK. PROJEKT.	ARCH.	1:150	A3	04												



PROJEKTOWANE OGRODZENIE SYSTEMOWE



PROJEKTOWANE BRAMKOKOSZE



PROJEKTOWANE MINIBRAMKI



PROJEKTOWANE KOSZE