



Kanalizacja wód popłucznych

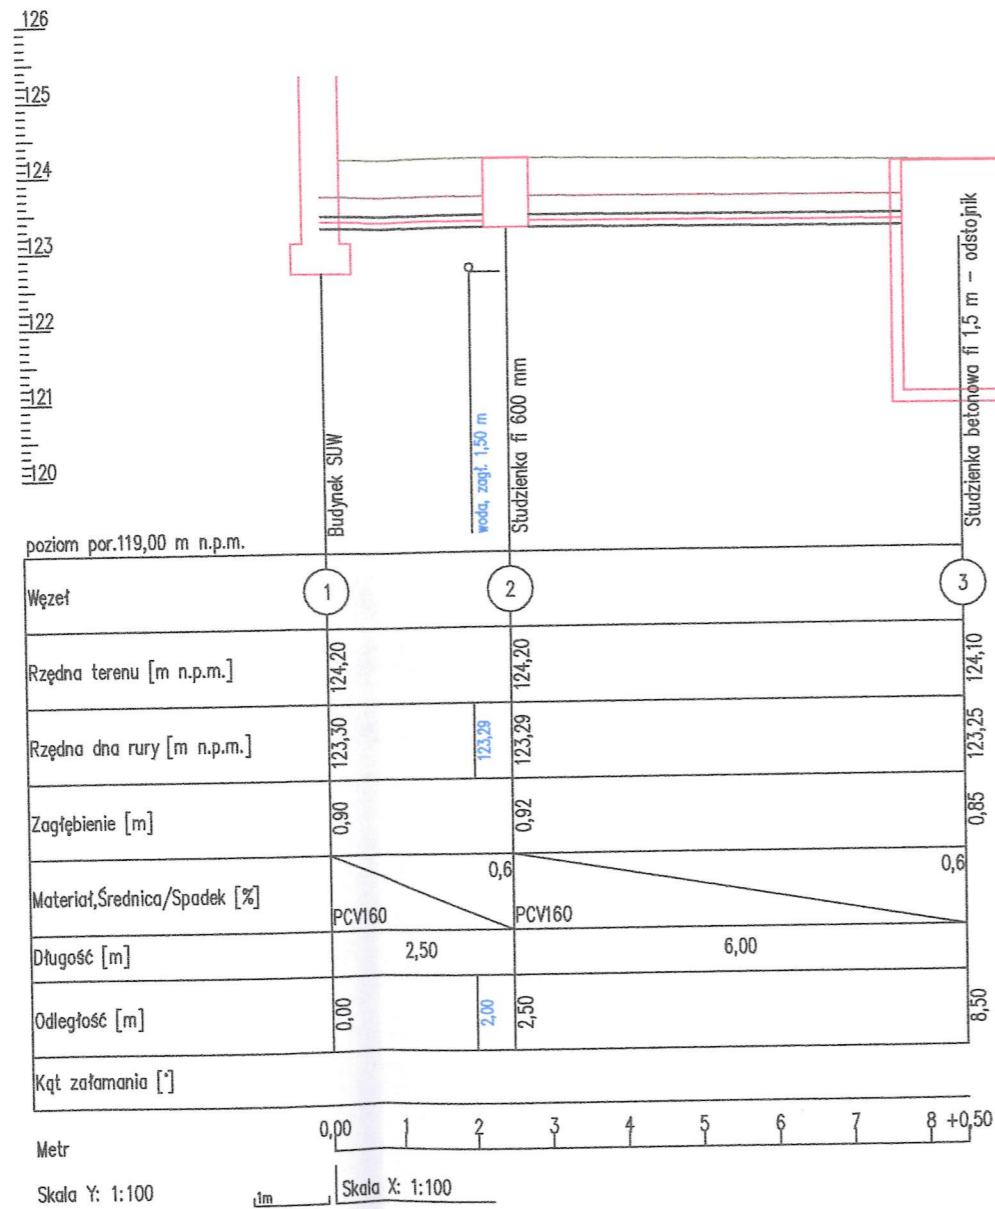

Kanalizacja wód posadzkowych i spustowych

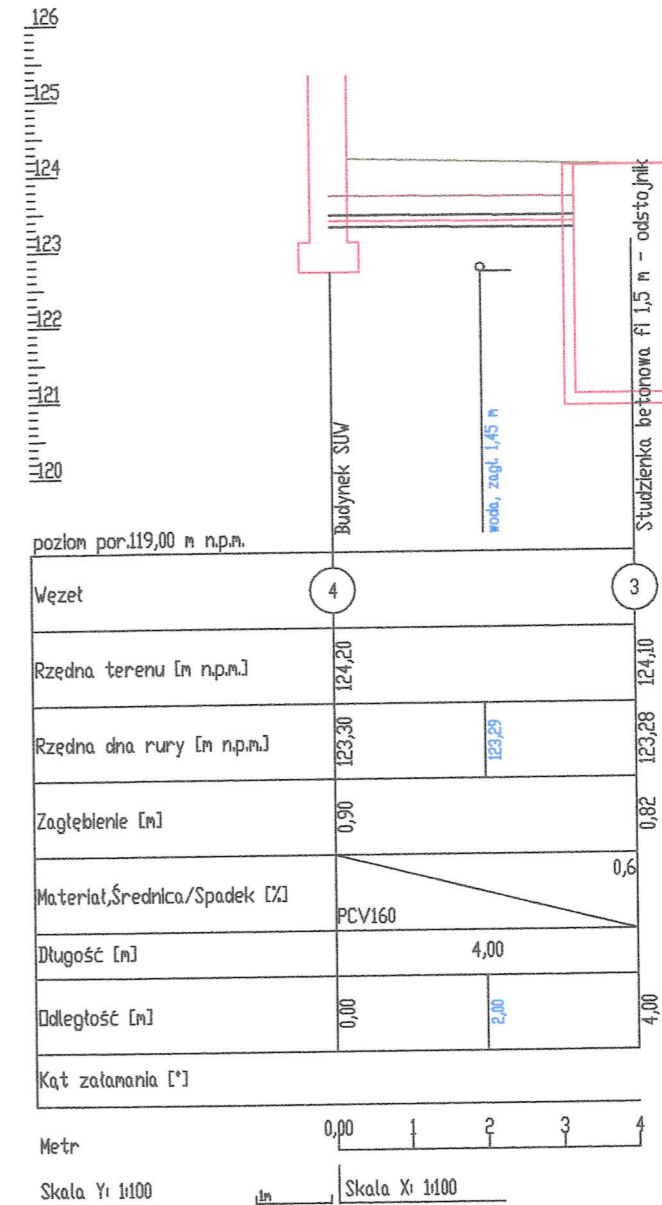

KRZYSZTOF OZGA - PROJEKTOWANIE			
ul. Budowlanych 10/9, 66-405 Gorzów Wlkp.			
Investycja:	Przebudowa (modernizacja) stacji uzdatniania wody w Lubieniu działka nr ewid. 60/5, 60/6, 60/12, 60/13 obręb 10 Lubień, Gmina Ośno Lubuskie		
Investor:	Gmina Ośno Lubuskie ul. Rynek 1 69-220 Ośno Lubuskie		
Nazwa rys.:	Kanalizacja wód popłucznych, posadzkowych i spustowych - profile podłużne		Podpisy:
Projektant:	mgr inż. Bolesław Haszto	Nr upr. bud. 106/94/Gw Specjalność: instal-inżynieryjna	Skala 1:100/100 Data: 14.10.22 r.
Opracował:	mgr inż. Krzysztof Ozga	Nr upr. bud. 9/82/Gw Specjalność: bud. wodno-mel.	Nr rys.: S-5.3
Faza	Projekt techniczny		