ELEMENTY PIÓROWE
SKALA 1:100

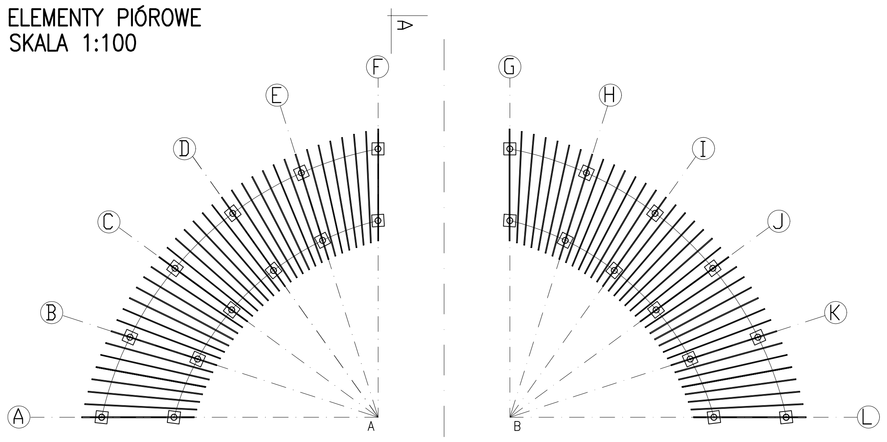

ELEMENTY PŁATWIOWE
SKALA 1:100

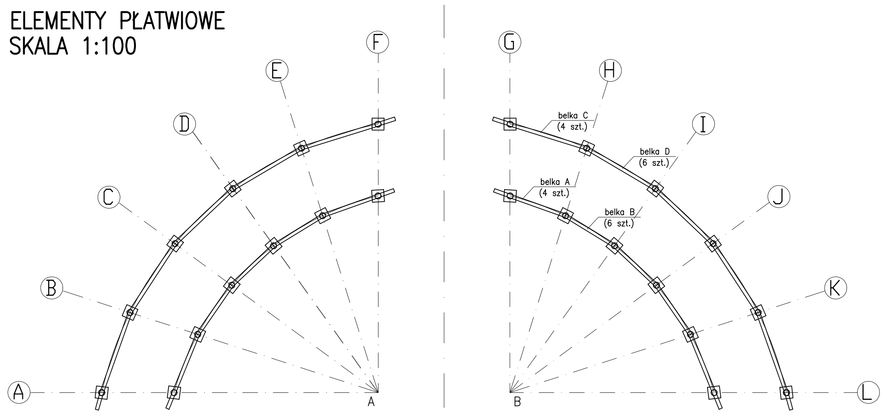

UKŁAD SŁUPÓW ŻELBETOWYCH
SKALA 1:100

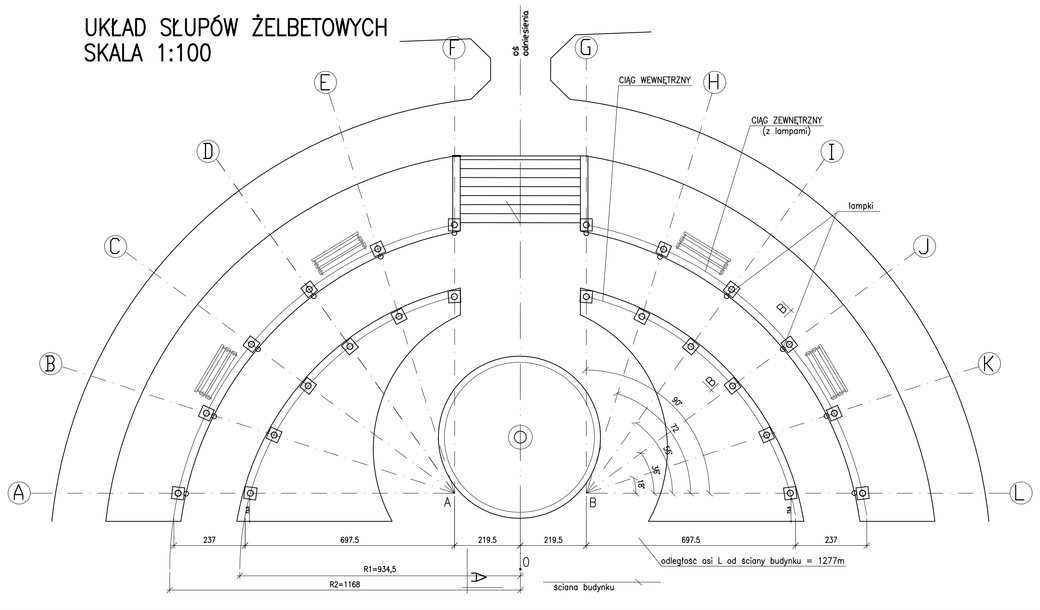

PRZEKRÓJ B–B
SKALA 1:20

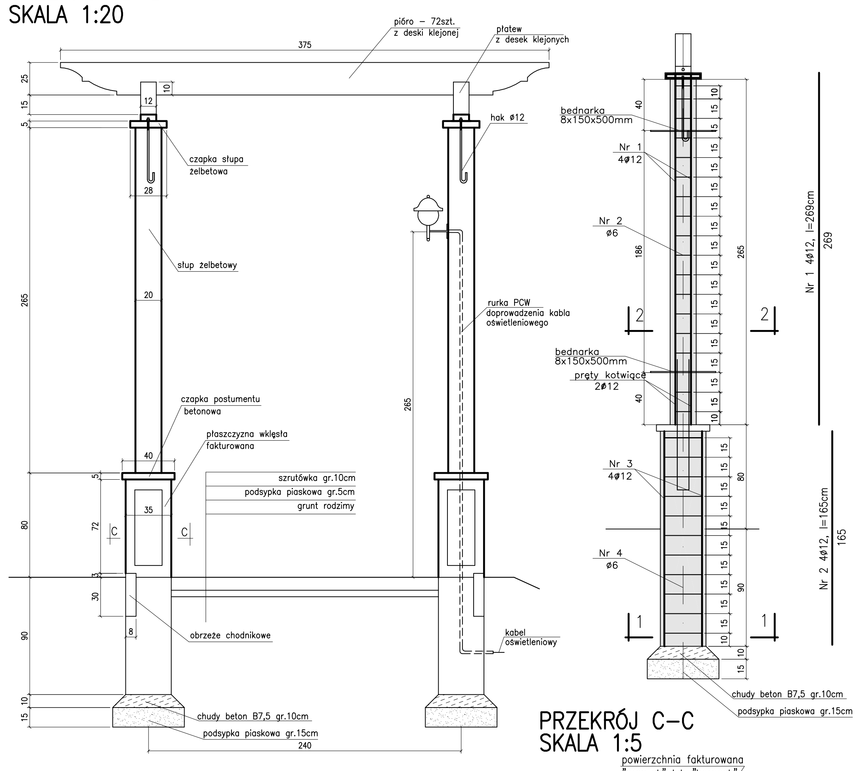

PRZEKRÓJ A–A
SKALA 1:100

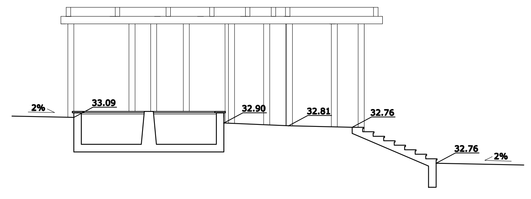

PRZEKRÓJ C–C
SKALA 1:5

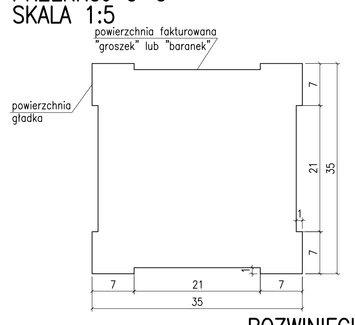

PRZEKRÓJ 1–1

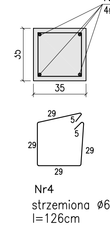

PRZEKRÓJ 2–2

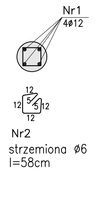

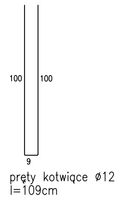

PRZEKRÓJ PIÓRO
SKALA 1:5

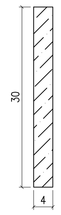

SZCZEGÓŁ ZBROJENIA CZAPKI SŁUPA
SKALA 1:5

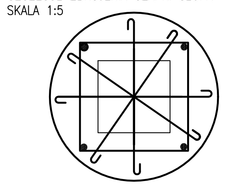

BELKA A

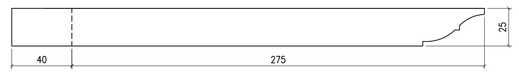

BELKA B

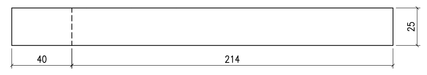

BELKA C

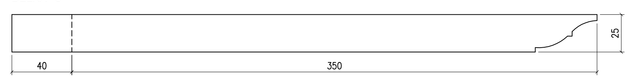

BELKA D

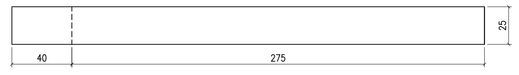

SZCZEGÓŁY ŁĄCZENIA BELEK

WIDOK NA BLACHĘ
SKALA 1:10

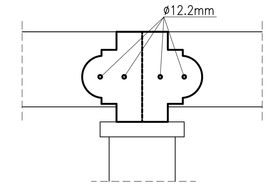

WIDOK Z GÓRY
SKALA 1:10

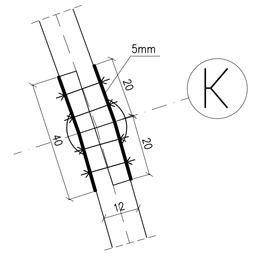

PRZEKRÓJ PRZEZ BLACHĘ
SKALA 1:5

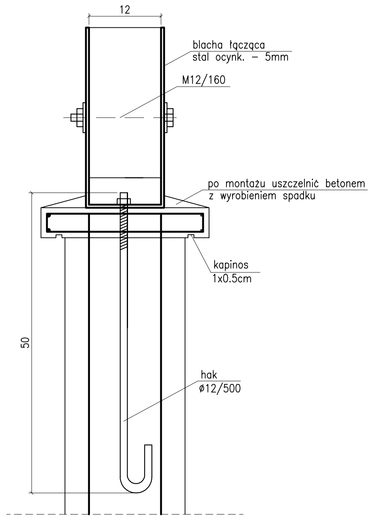

BLACHA ŁĄCZĄCA
SKALA 1:5

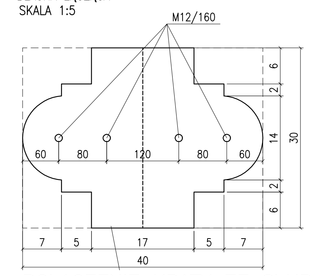

POŁĄCZENIE KRATY ZE SŁUPEM
SKALA 1:10

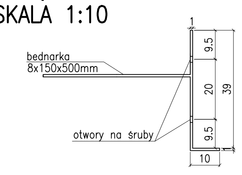

ROZWINIĘCIE CIĄGU WEWNĘTRZNEGO
SKALA 1:50

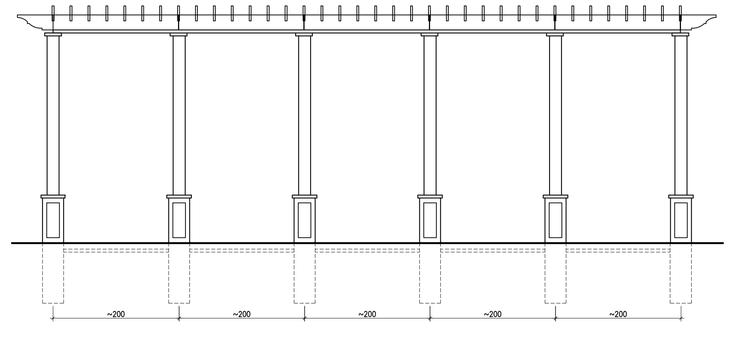

ROZWINIĘCIE CIĄGU ZEWNĘTRZNEGO
SKALA 1:50

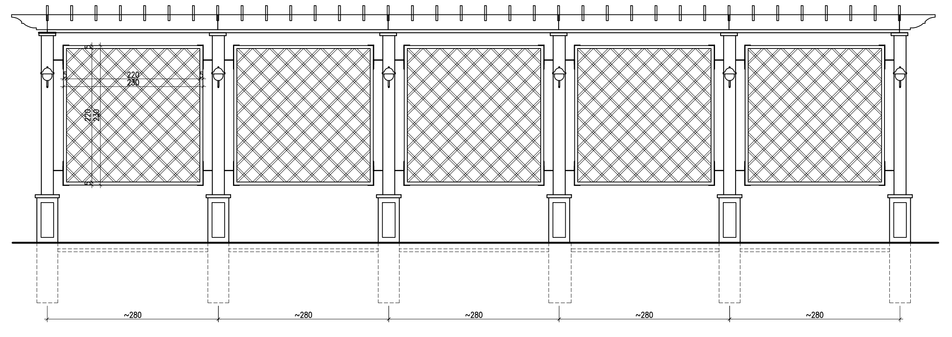

STAL: Rb500
BETON B25

ZESTAWIENIE STALI ZBROJENIOWEJ
(DLA 1 SŁUPA)

Nr PRĘTA	ŚREDNICA ø	DŁUGOŚĆ [cm]	ILOŚĆ SZTUK	DŁUGOŚĆ [m] ø6	DŁUGOŚĆ [m] ø12
1	– 12	269	4	–	1076
2	6 –	58	18	1044	–
3	– 12	165	4	–	660
4	6 –	126	11	1386	–
		DŁUGOŚĆ m		243	173,6
		MASA kg/m		0,222	0,888
		MASA kg		53,95	154,1

$\sum$ ø6=53,95kg
$\sum$ ø12=154,1kg

TREJAŻ

SKALA 1:100

Architektoniczne Pracownia Autorska
PRO ARTE sp. z o.o.
arch. R. i M. Kupiś
31-949 Kraków, ul. Pilotów 15/27, tel/fax (48-12) 651-34-80

NR RYS. MA–4

BRANŻA

INWEST: Dom Pomocy Społecznej, Koszalin, ul. Morska 108A

FAZA PROJEKTU: Projekt wykonawczy przebudowy i rozbudowy budynku d. bursy międzyszkolnej na Dom Pomocy Społecznej i dzienny ośrodek wsparcia dla osób starszych. ZAG.TERENU

	NAZ. I NAZWISKO	NR UPRAWNIEŃ	PODPIS	DATA
AUTOR	ar. inż. arch. Mirosław Kupiś	1074/06/83		
OPRACOWAŁ	mgr. inż. z. Borowska			
SPRAWDZIŁ	mgr inż. arch. Tadeusz Wiler	WBPP-7210/173/83		