



"SZCZEGÓŁ "A



SKALA 1:5

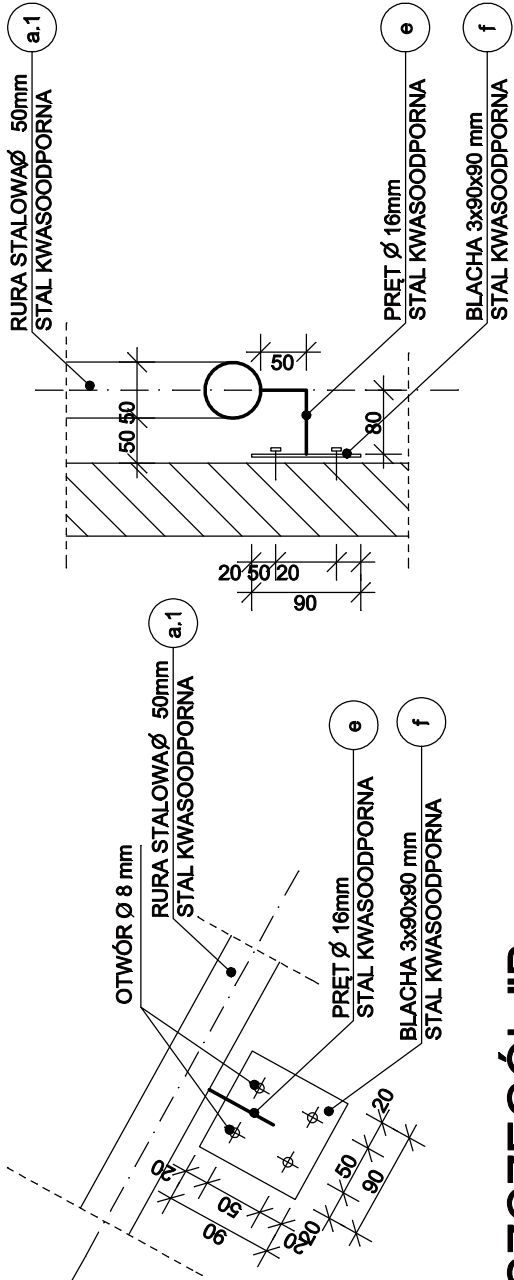

"SZCZEGÓŁ "B

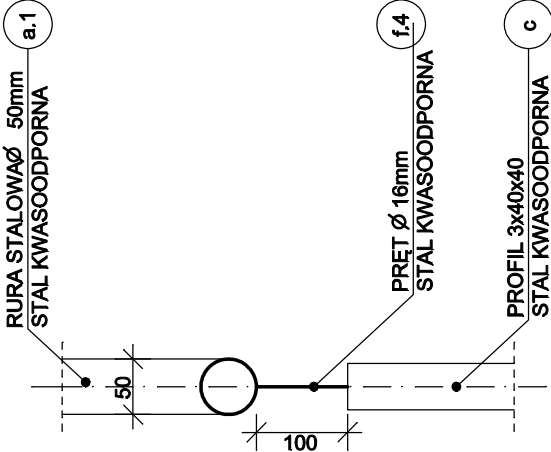

"SZCZEGÓŁ "C

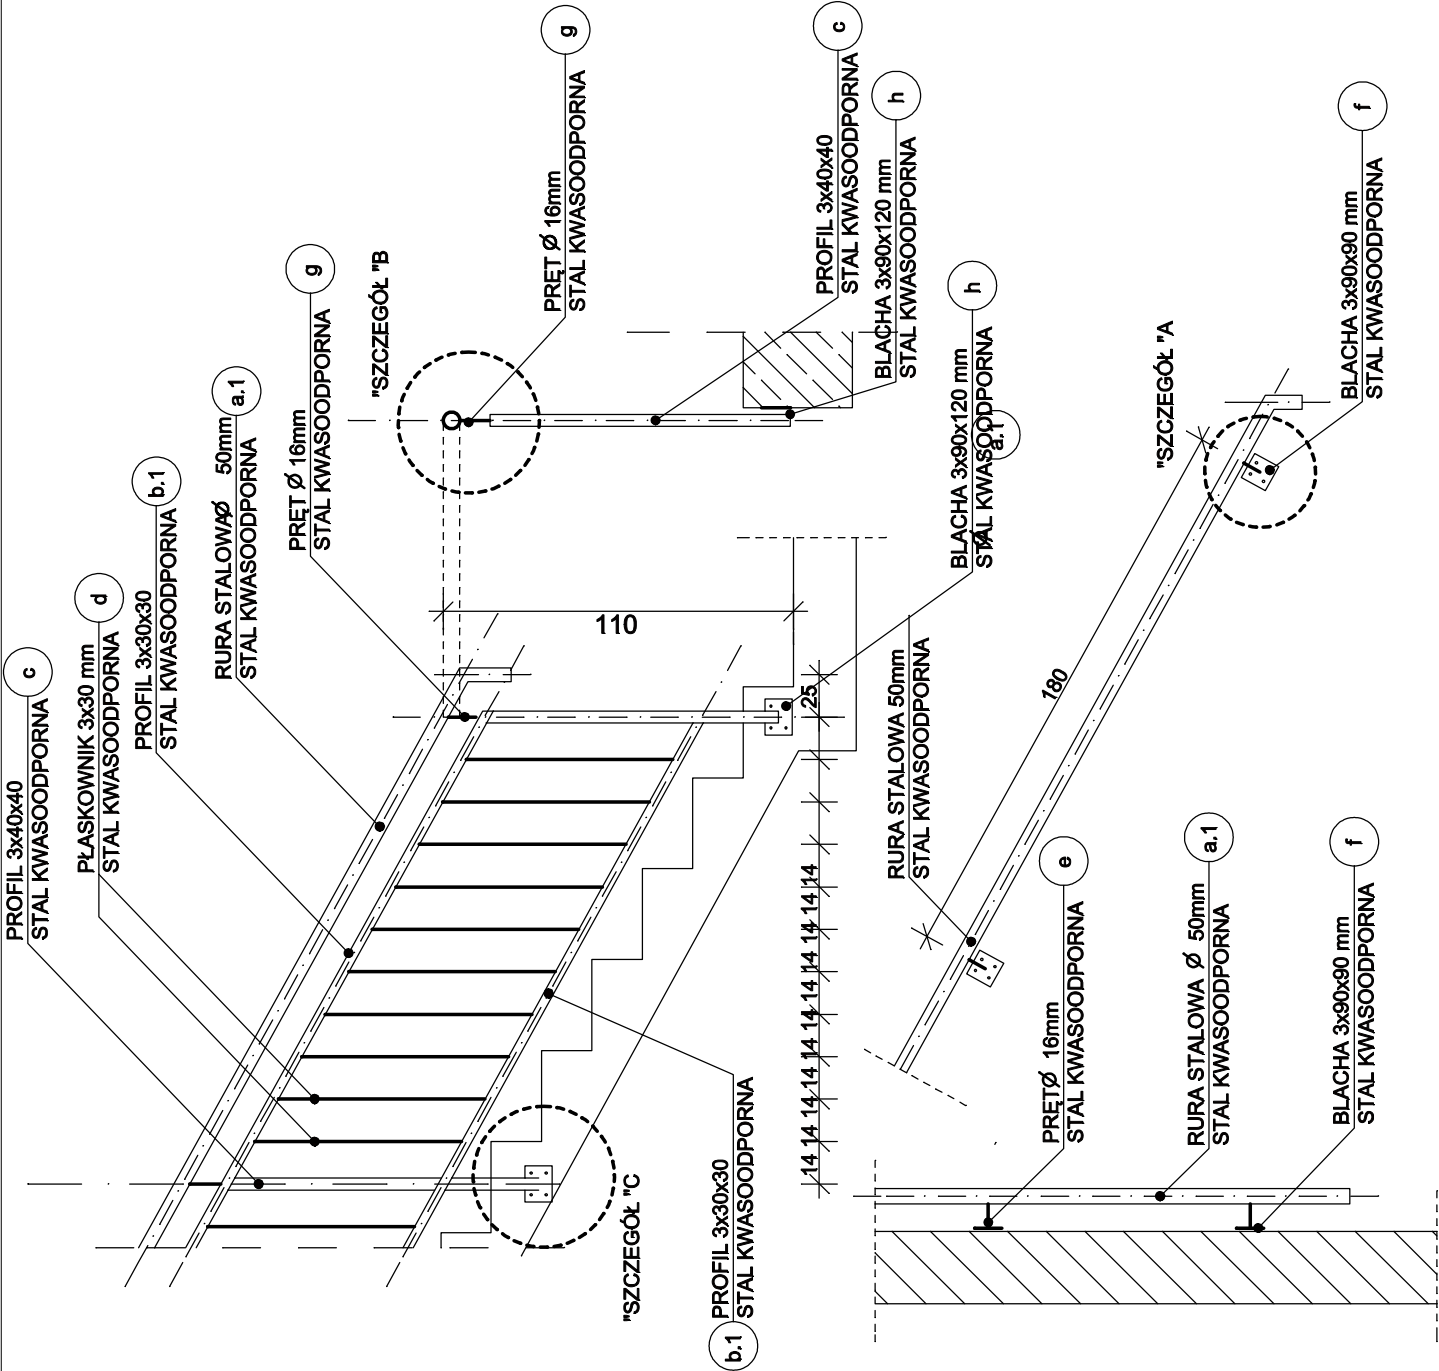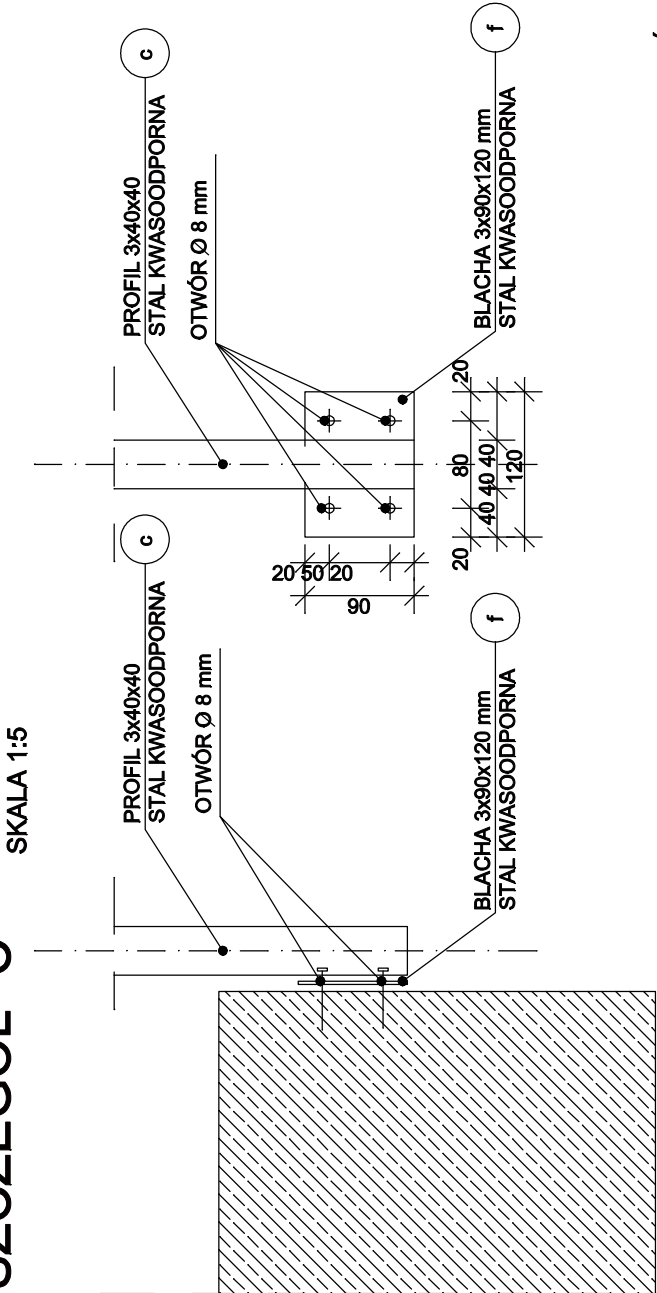

PRZEDMIOT OPRACOWANIA	ZMIANA SPOSOBU UŻYTKOWANIA PODDASZA NIEUŻYTKOWEGO NA CELE ZWIĄZANE Z FUNKCJĄ OŚWIATOWĄ W BUDYNKU SZKOŁY PODSTAWOWEJ W MIERZYNIE				NR RYSUNKU A-18
INWESTOR	GMINA ROZPRZA, Al. 900-lecia, 97-340 Rozprza				
TEMAT RYSUNKU	KONSTRUKCJA BALUSTRADY KLATKI SCHODOWEJ				
AUTOR OPRACOWANIA	Imię i Nazwisko	Nr uprawnień	Podpis		SKALA
PROJEKTANT	mgr inż. Mieczysław Kowalczyk	Upr.bud. do projektowania bez ograniczeń w spec. konstr. BP-10220/39/79			1:10
SPRAWDZAJĄCY					DATA
STADIUM	PROJEKT BUDOWLANY				07.2022

:UWAGA
WSZYSTKIE WYMIARY ELEMENTÓW ŚLUSARKI WINNY BYĆ SPRAWDZONE
.POMIARAMI Z NATURY PRZEZ WYKONAWCĘ ŚLUSARKI