

Poświadczam się zgodność niniejszej
kopii z treścią materiału
państwowego zasobu geodezyjnego
i kartograficznego

STAROSTA ŚWIDNICKI

Organ prowadzący państwowy zasób geodezyjny
i kartograficzny

MAPA ZASADNICZA

Nazwa materiału zasobu

P.0219. 2015. 3156

Identyfikator ewidencji materiału zasobu

16. 07. 2020

Data wykonania kopii


**Z UP. STAROSTY
MARSZAŁKINSKI**

imię, nazwisko i podpis osoby
reprezentującej organ

KOPIA MAPY ZASADNICZEJ
obr. Osiedle Wschód Nr2 0002: dz. 230/3
Seksje mapy: 5.145.32.05.2.3

683/2,
683/3

SKALA 1:500

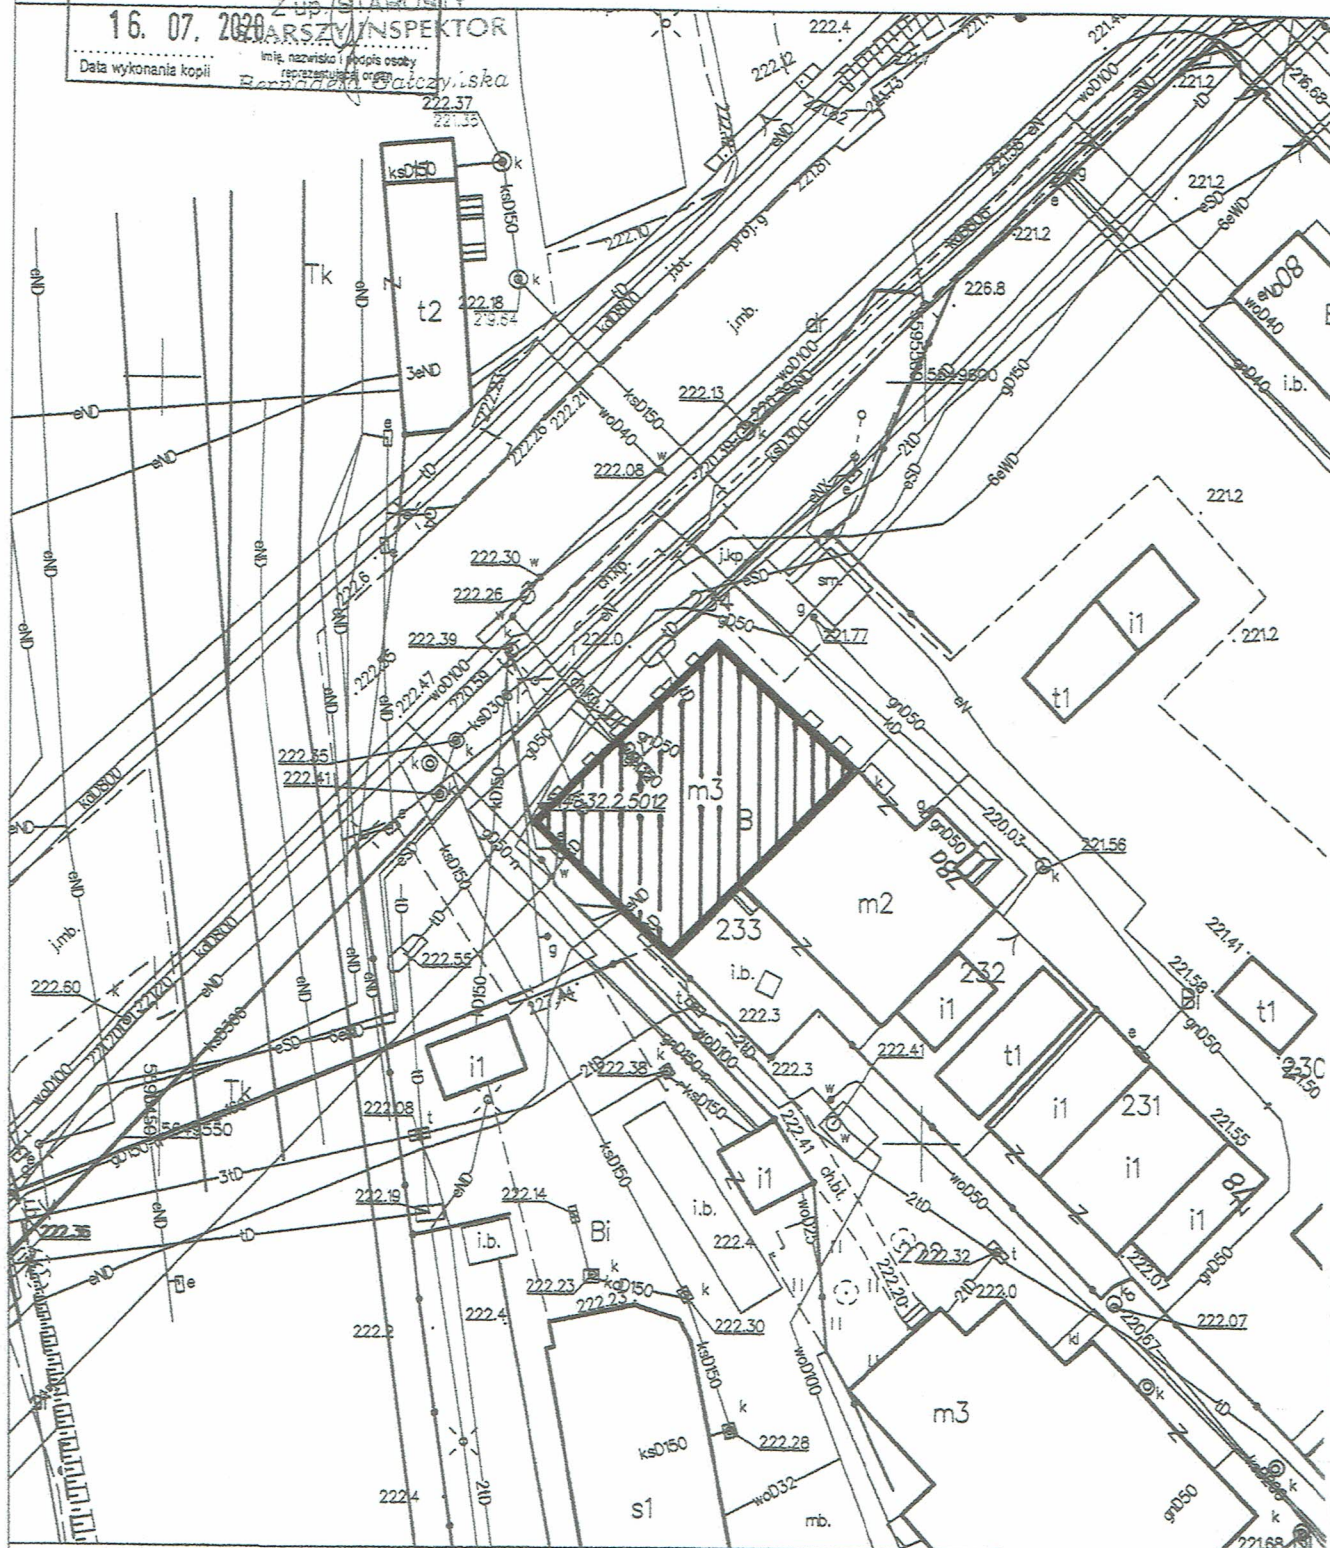

Sporządził(a) wydruk: Bernadeta Górczyńska

PRACOWNIA PROJEKTOWA
mgr inż. arch. Ewa Ostapińska
siedziba: UL. ZMORSKIEGO 29, 58-100 ŚWIDNICA
biuro: UL. BOGUSZA 6/01, 58-100 ŚWIDNICA
TEL. 608 053 071, ewaostapińska@op.pl

opracował:
mgr inż. arch. Ewa Ostapińska
nr upr. V-7342/3/32/98; DS-0547

tytuł
plan sytuacyjny-wysok.
faza
projekt wykonawczy

obiekt: Budynek mieszkalny wielorodzinny
adres: Strzegom, Al. Wojska Polskiego 78, dz.m234, obr.Wschód nr2
inwestor: Gmina Strzegom, Rynek 38, 58-150 Strzegom
rys.nr
1
data: 16.07.2020
skala: 1:100