



- DEMONTAŻ WYPOSAŻENIA SANITARIATÓW:
- UMYWALKI, MISKI USTĘPOWE, UCHWYTY NA PAPIER, LUSTRO, SUSZARKI, ITP.
- DEMONTAŻ STOLARKI DRZWIOWEJ (DRZWI DO KABIN I DRZWI WEJŚCIOWE DO SANITARIATÓW)
- DEMONTAŻ OPRAW OŚWIETLENIOWYCH
- ROZBIÓRKA ŚCIAN DZIAŁOWYCH (MIĘDZY KABINAMI I W PRZEDSIONKU)
- ROZBIÓRKA PARAPETÓW WEWNĘTRZNYCH
- SKUCIE OKŁADZIN CERAMICZNYCH NA ŚCIANACH WRAZ Z TYNKAMI
- SKUCIE ISTNIEJĄCEJ PODŁOGI WRAZ Z WARSTWĄ PODBUDOWY DLA WYRÓWNIANIA POZIOMU PROJEKTOWANEJ PODŁOGI Z POZIOMEM PODŁOGI W KORYTARZU
- OCZYSZCZENIA ŚCIAN I SUFITÓW Z FARBY
- PRZYGOTOWANIE ŚCIAN POD NOWE OKŁADZINY I TYNK
- PRZYGOTOWANIE PODŁOŻA POD NOWĄ POSADZKĘ

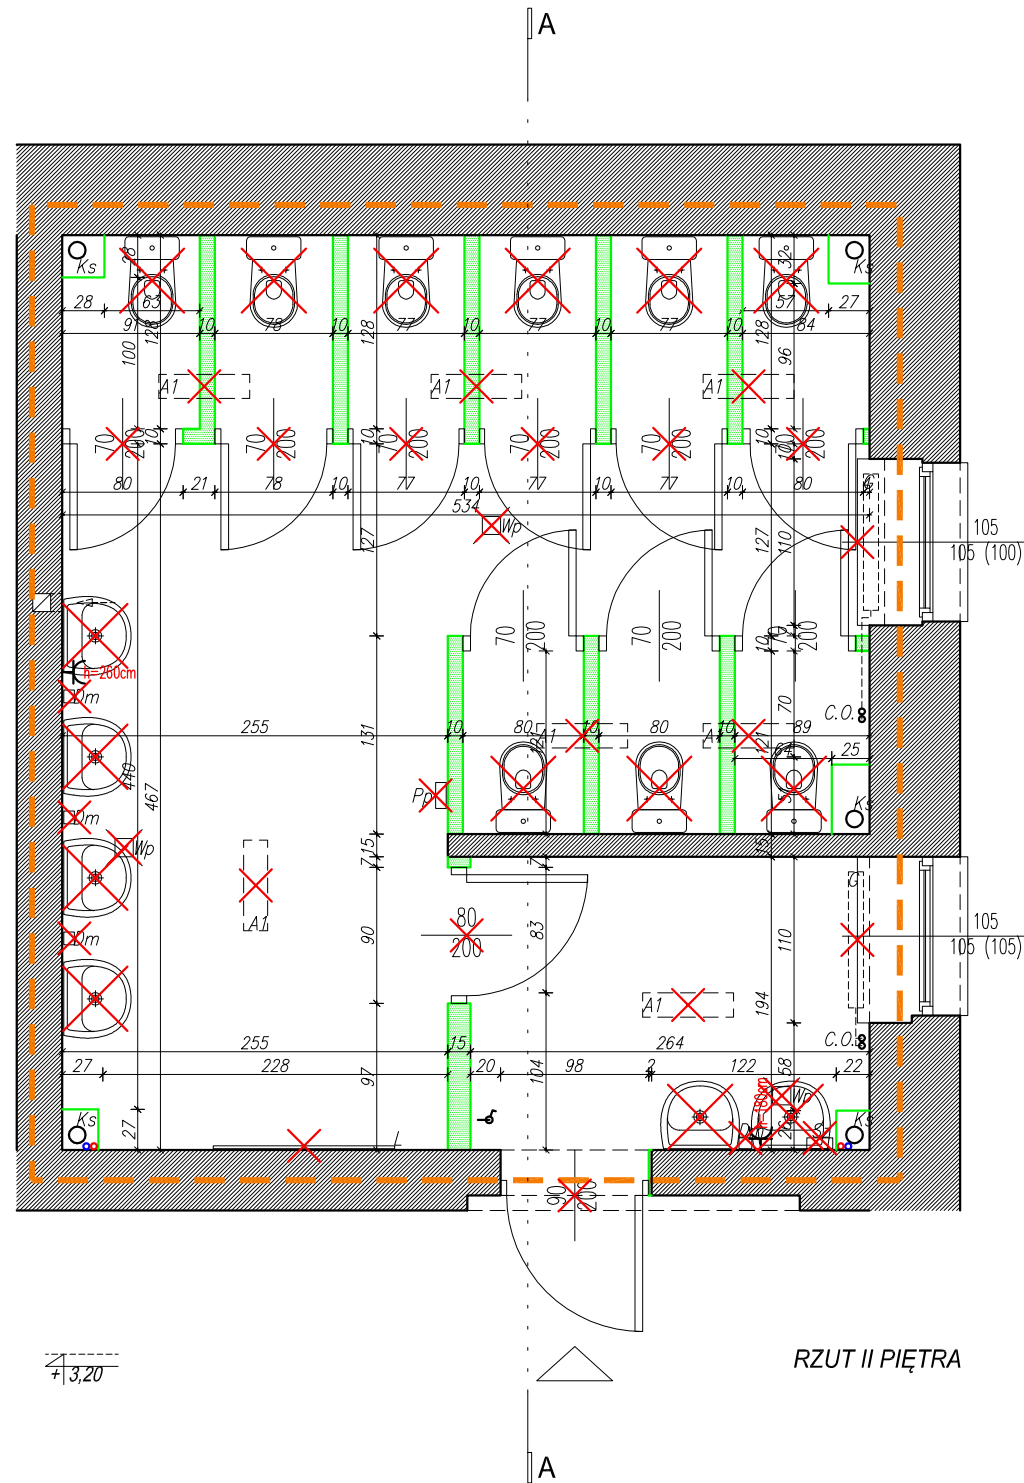

RZUT II PIĘTRA

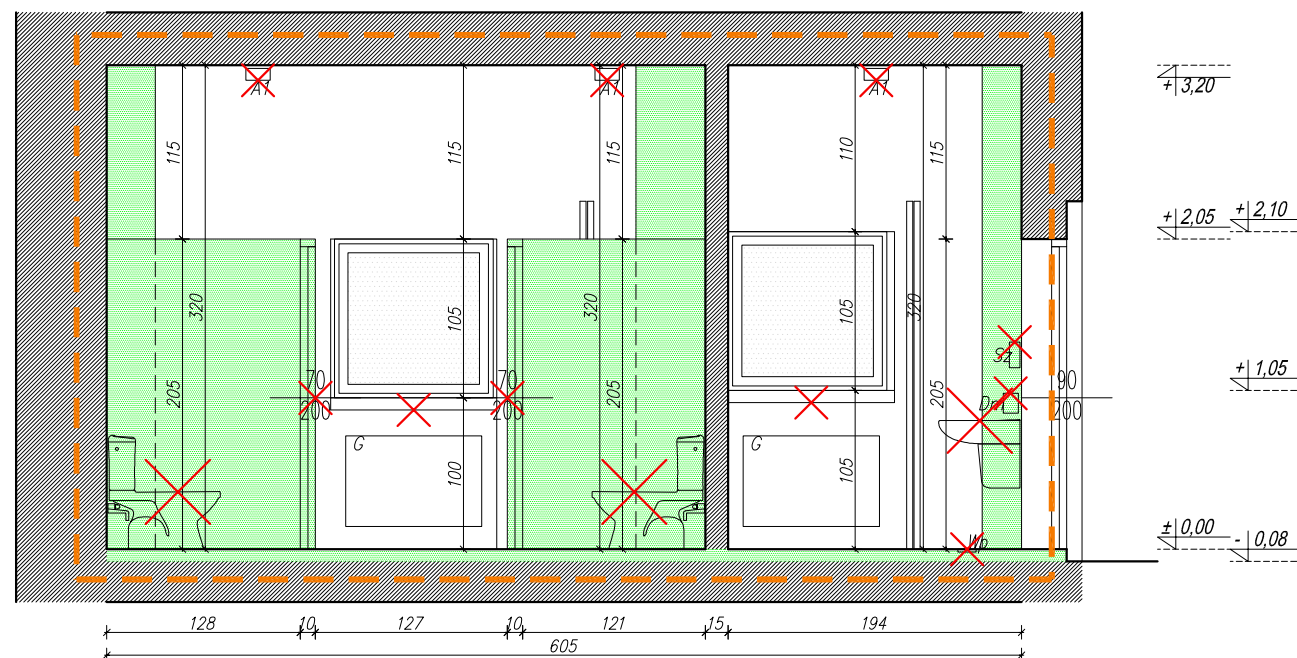

PRZEKRÓJ A-A

OZNACZENIA GRAFICZNE:

— ZAKRES OPRACOWANIA

◁ WEJŚCIE DO SANIATARIATÓW

■ ŚCIANA ISTNIEJĄCA

✗ DEMONTAŻE

■ ROZBIÓRKI, WYBURZENIA

UWAGI:

- W RAZIE WĄTPLIWOŚCI DOTYCZĄCYCH RYSUNKU NALEŻY KONTAKTOWAĆ SIĘ Z PROJEKTANTEM
- KAŻDY RYSUNEK NALEŻY ROZPATRYWAĆ ŁĄCZNIE Z OPISEM DO PROJEKTU
- WSZELKIE WYMIARY SPRAWDZIĆ NA BUDOWIE, NIEZGODNOŚCI SKONSULTOWAĆ Z PROJEKTANTEM
- NIE NALEŻY DOMIERZAĆ WYMIARÓW Z RYSUNKU
- WYMIARY PODANO W CENTYMETRACH
- NIE WYMENIENIE TYTUŁU JAKIEJKOLWIEK DZIEDZINY, GRUPY, PODGRUPY CZY NORMY NIE ZWALNIA WYKONAWCY OD OBOWIĄZKU STOSOWANIA WYMOGÓW OKREŚLONYCH PRAWEM POLSKIM
- POZIOM SANITARIATÓW PRZYJĘTY JAKO POZIOM $\pm 0,00m$ (POZIOM ODNIESIENIA - INWENTRYZACJA)

Projektant / Jednostka projektowa:		DDJ-PROJEKT PRACOWNIA ARCHITEKTONICZNA DAMIAN JĘDRUSZCZAK 41-219 Sosnowiec ul. A. Grottgera 29/23 tel.: 604 626 439 e-mail: ddjprojekt@op.pl			
Inwestor:					
MIASTO KATOWICE 40-098 KATOWICE UL. MŁYŃSKA 4					
Nazwa projektu:					
ZP/101/2024 REMONT DOTYCZĄCY ŁAZIENEK / SANITARIATÓW W LICEUM OGÓLNÓKSZTAŁCĄCYM nr X im. I. J. PADEREWSKIEGO AKADEMICKIE w KATOWICACH PRZY ul. K. MIARKI 6					
Adres obiektu:					
40-224 KATOWICE UL. K. MIARKI 6 DZIAŁKA NR: 50/2 k.m.42 JEDNOSTKA EWIDENCYJNA 246901_1 KATOWICE OBRĘB 0002 BOGUCICE - ZAWODZIE					
Projektant:		mgr inż. arch. Damian Jędruszcak nr upr. 17/08/SLOKK			
Tytuł rysunku:					
RZUT II PIĘTRA (SANITARIATY DAMSKIE) - DEMONTAŻE I WYBURZENIA					
Data:	Projekt:	Stadium:	Branża:	Skala:	Nr rysunku:
05.2024r.	191/24_A	PW	Arch	1:50	R-02