


P posadzka
1.posadzka przemysłowa gr.15cm
z betonu B30, hydrotechnicznego
W8, mrozoodporność F150,
zbrojony dołem siatką 8mm
15/15cm
2. warstwa poślizgowa z foli
3. chudy beton gr. 10cm
4. folia
5. kruszywo łamane frakcji 0 -
31,5mm gr.30cm
6. kruszywo łamane frakcji 31,5-
63,0mm gr. 30cm
7.grynt rodzimy

CP ciąg pieszy
1. kostka brukowa gr. 6cm
2. podsypka piaskowo
cementowa gr.5cm
3. kruszywo łamane 0-31,5mm gr.
20cm

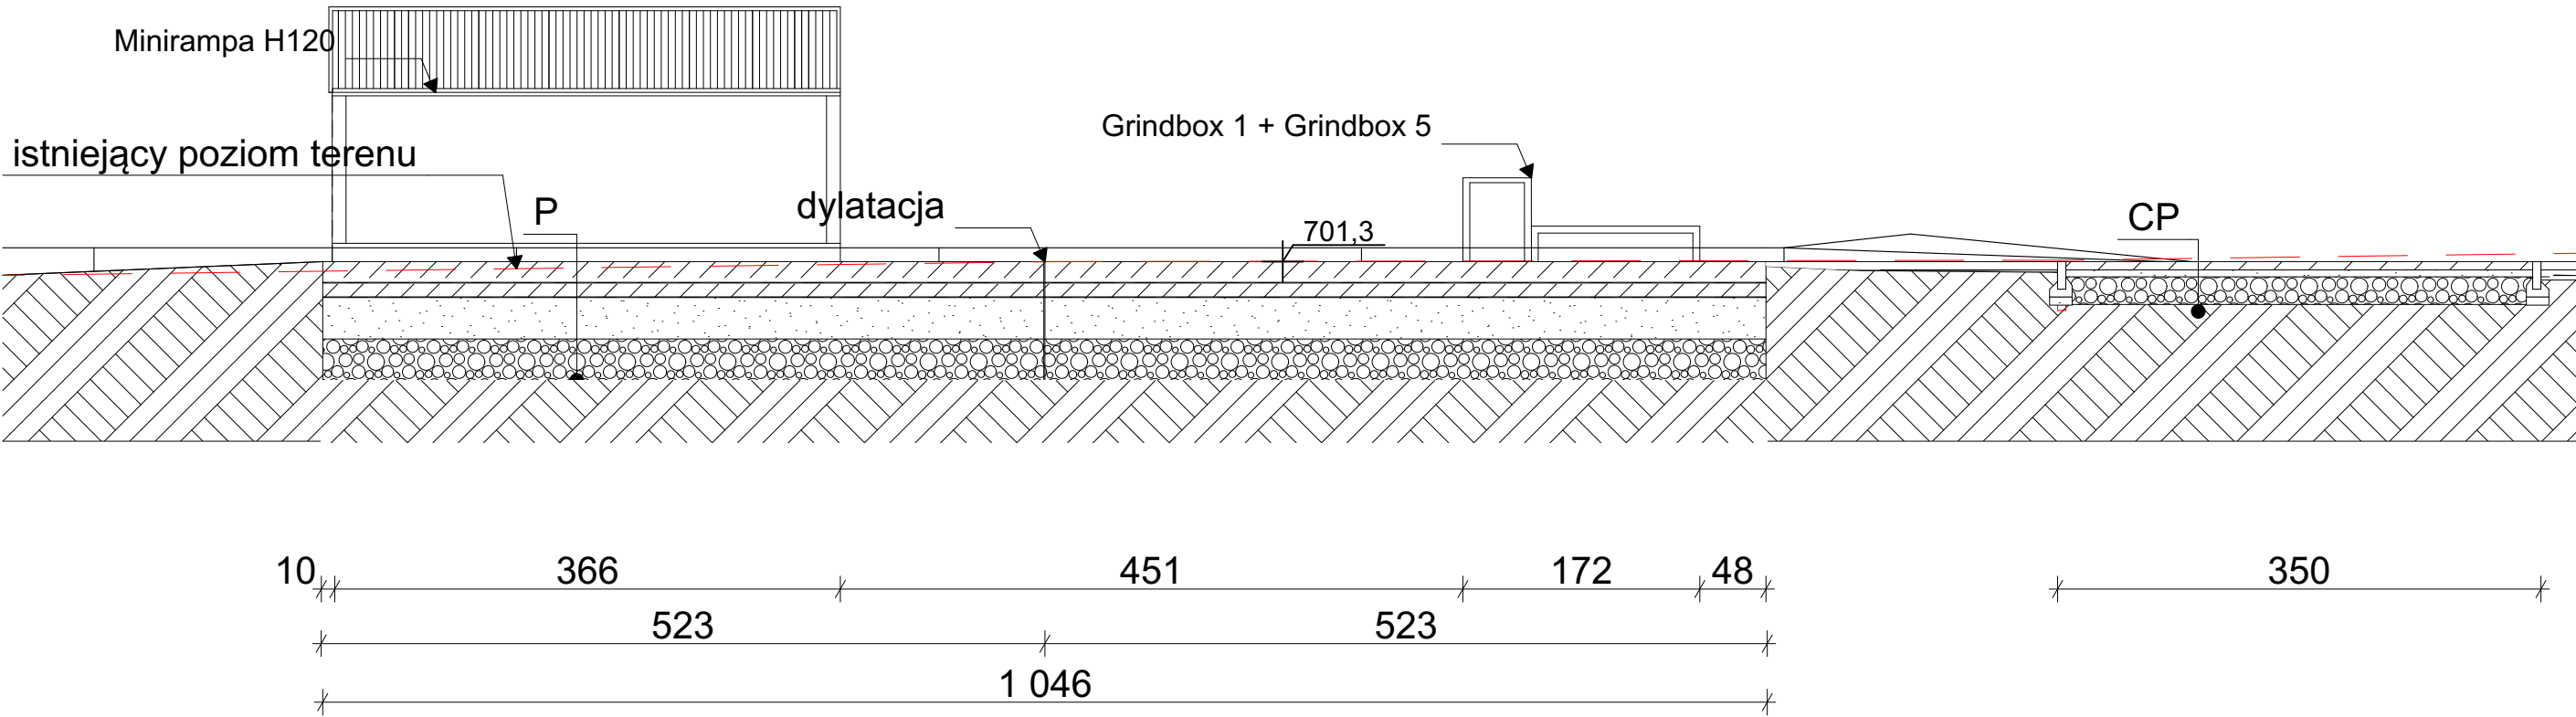

NAZWA OBIEKTU BUDOWLANEGO		Budowa obiektów małej architektury służących rekreacji codziennej w miejscu publicznym - montaż urządzeń skateparku wraz z utwardzeniem oraz budową fragmentu ciągu pieszego		
TYTUŁ		Przekrój		
ID plus Architekci	PROJEKTOWAŁ mgr inż.arch. Marcin Dziadoń nr upr. MPOIA/045/2016	podpis	data WRZESIEŃ 2021	
			skala	1:50
			rys. nr	