


lokal mieszkalny nr 2
przy ul. Ligonia 55 w Katowicach

04.01.2021 r.

Biuro Eksploatacji Budynków
i Inspektorat d. technicznych
Inż. Jolanta Magdziarz
ul. Lud. nr 52/94

- ściany istniejące
- ściany projektowane
- projektowane obudowy, ściany
- strop obniżony o 15cm

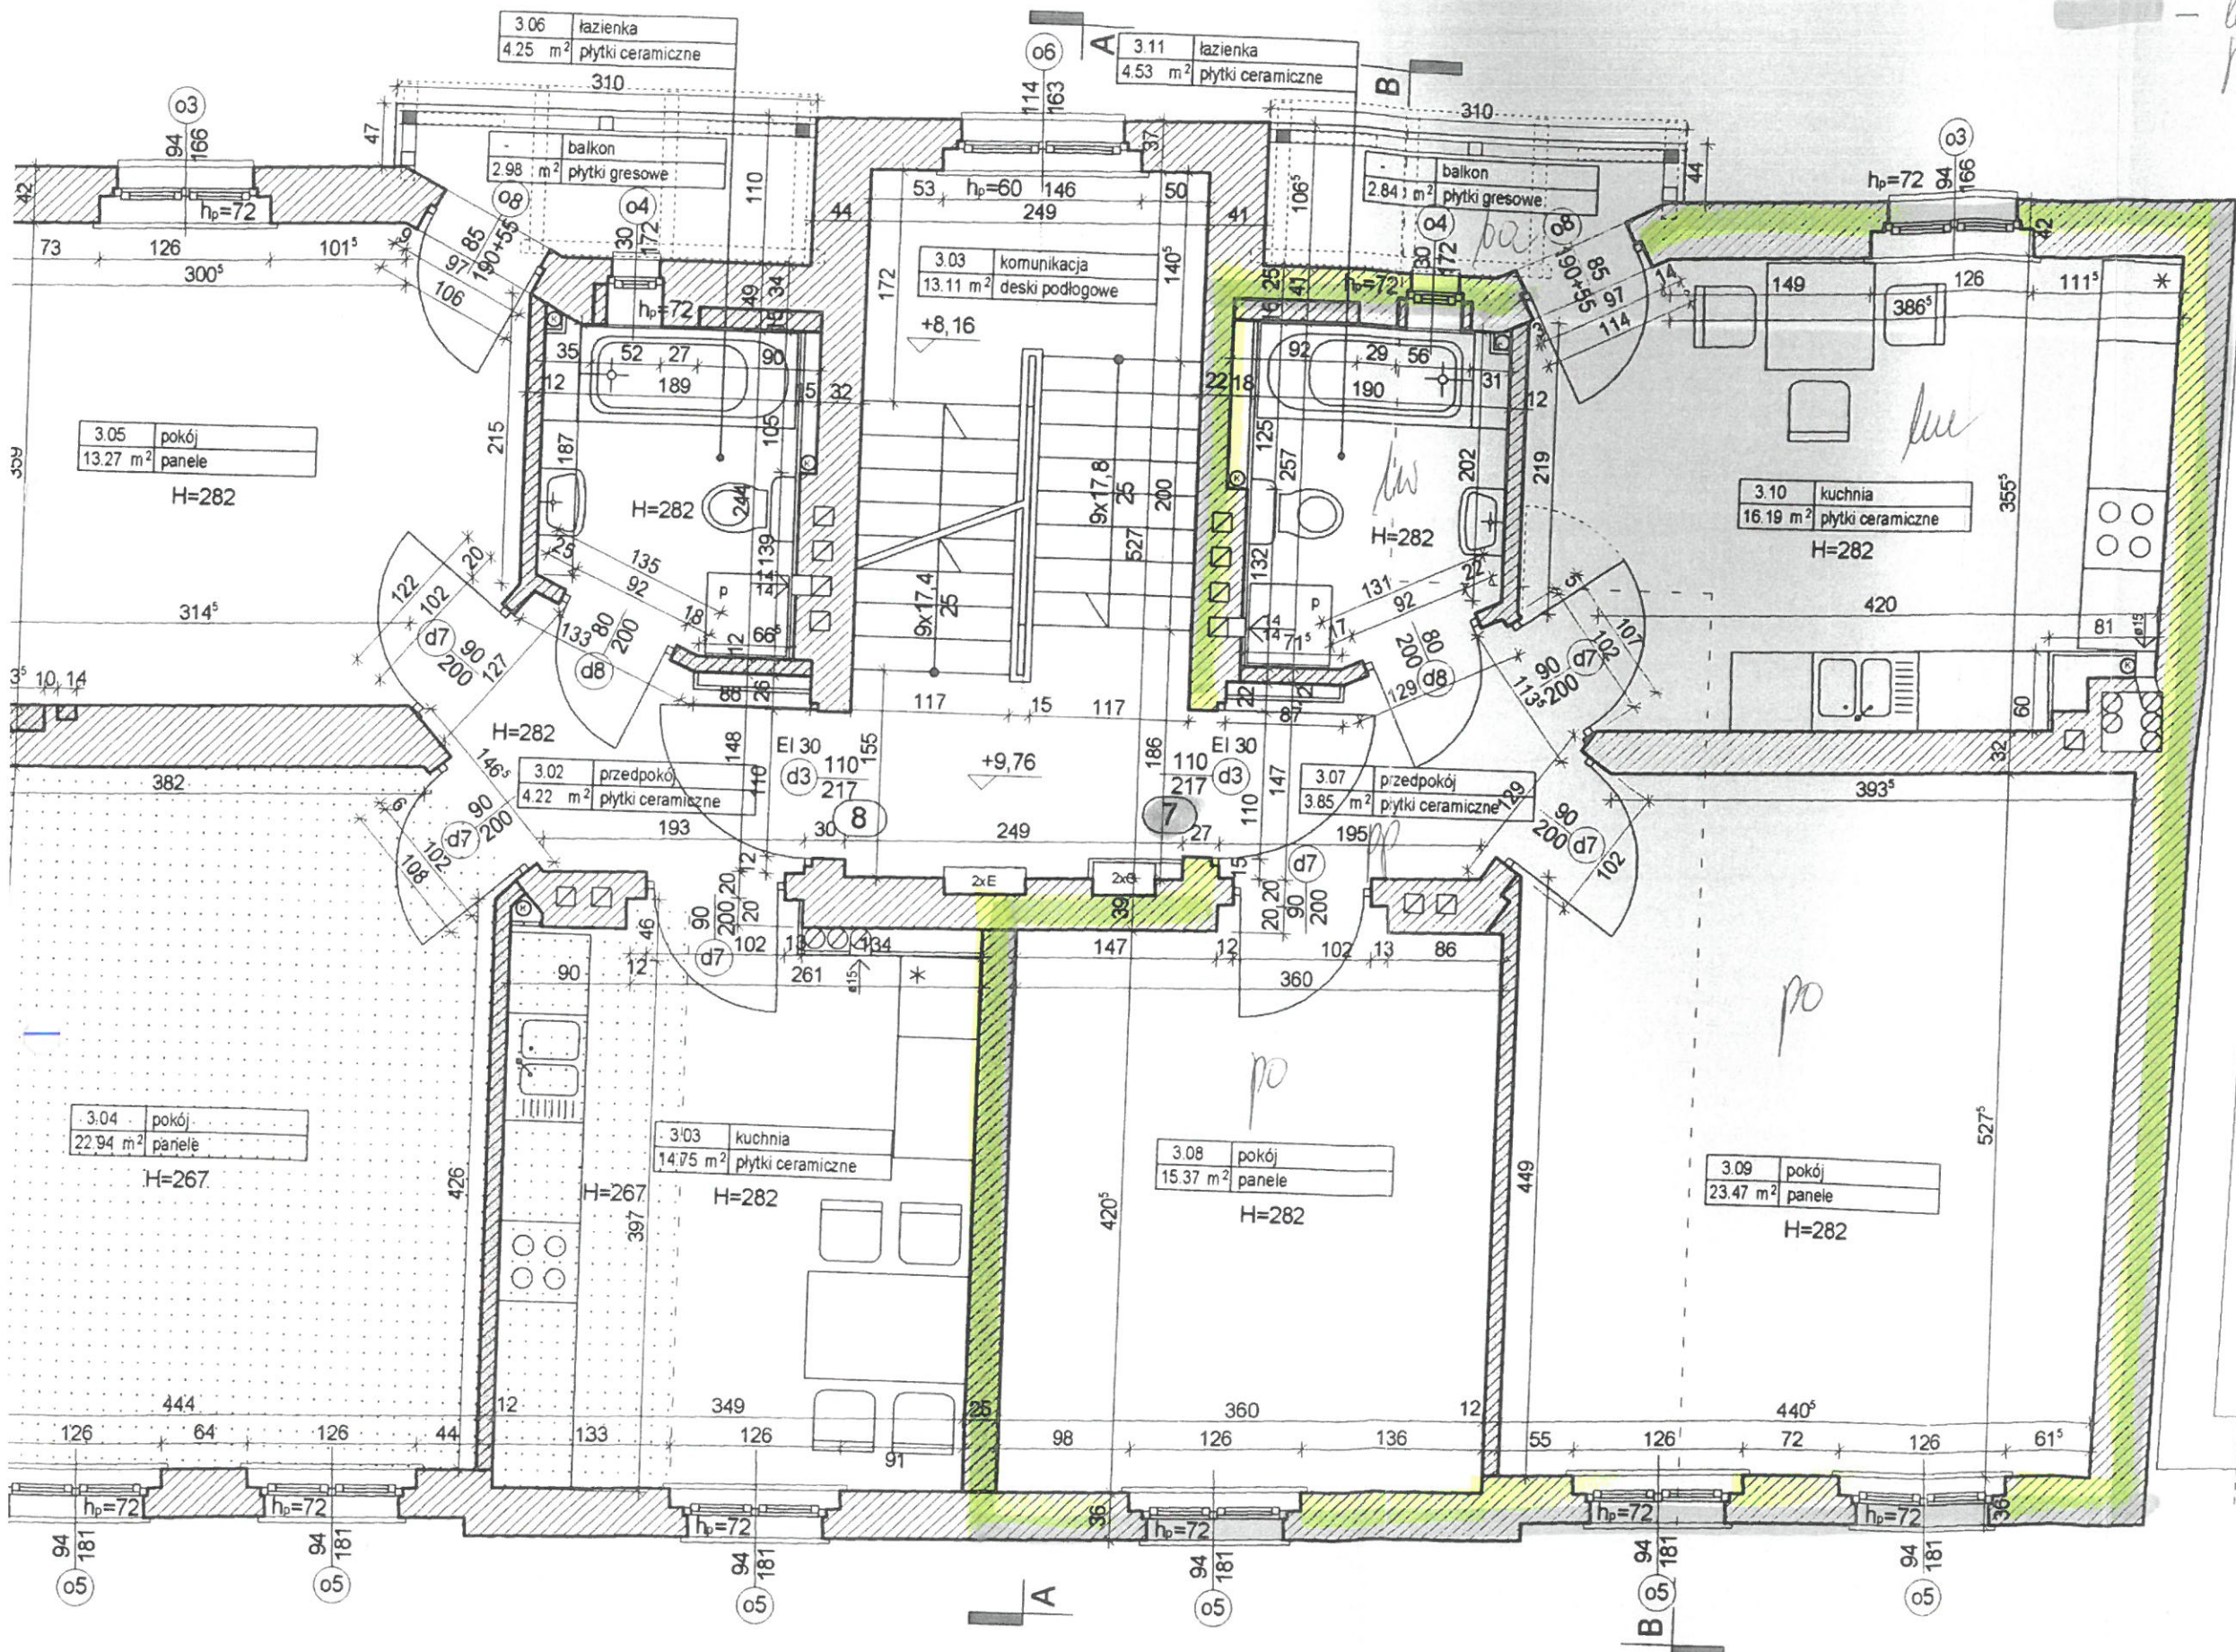

Nazwa zadania:		PROJEKT BUDOWLANY I WYKONAWCZY	
Projekt budowlany i wykonawczy remontu i przebudowy budynku przy ul. Ligonia 55 w Katowicach		PROJEKTANT	
mgr inż. arch. Małgorzata Gwoździńska		Numer projektu:	
Uprawnienia budowlane w specjalności architektonicznej nr 35/03/SLOK/II		AAG/08/0046	
Temat:		Data:	
Remont i przebudowa budynku mieszkalnego wraz ze zmianą sposobu użytkowania poddasza, zlokalizowanego przy ul. Ligonia 55 w Katowicach		Kwiecień 2009	
Inwestor:		Branża:	
Komunalny Zakład Gospodarki Mieszkaniowej w Katowicach		Architektura	
ul. Grażyńskiego 5, Katowice		Skala rysunku:	
Tytuł rysunku:		1:50	
Rzut III piętra		Numer rysunku:	
Wszystkie niezgodności i nieścisłości pisemnie uzgodnić z projektantem, wymiary i rzędne sprawdzić na budowie		ab-05	