


WIDOK OGÓLNY NAPRAWY
KONSTRUKCJI STALOWEJ
POPRZECZNICY PODPOROWEJ
ETAP I
SKALA 1:50

ZESTAWIENIE ELEMENTÓW STALOWYCH POSZCZEGÓLNYCH POPRZECZNIK PODPOROWYCH

Element	P1		P2				P3				P4				P5				P6				P7		SUMA	
	–		Biedrusko		Bolechowo		Biedrusko		Bolechowo		Biedrusko		Bolechowo		Biedrusko		Bolechowo		Biedrusko		Bolechowo		–			
	N [szt.]	O [szt.]	N [szt.]	O [szt.]	N [szt.]	O [szt.]	N [szt.]	O [szt.]	N [szt.]	O [szt.]	N [szt.]	O [szt.]	N [szt.]	O [szt.]	N [szt.]	O [szt.]	N [szt.]	O [szt.]	N [szt.]	O [szt.]	N [szt.]	O [szt.]	N [szt.]	O [szt.]	N [szt.]	O [szt.]
PD	3	0	3	0	3	0	3	0	3	0	3	0	3	0	3	0	3	0	3	0	3	0	3	0	36	0
PG1	1	2	0	3	1	2	0	3	1	2	0	3	1	2	1	2	1	2	0	3	1	2	1	2	8	28
PG2	0	3	0	3	0	3	0	3	0	3	0	3	0	3	0	3	0	3	0	3	0	3	0	3	0	36
PK	1	5	2	4	2	4	2	4	1	5	1	5	1	5	1	5	1	5	1	5	1	5	1	5	15	57
PS	0	4	0	4	0	4	0	4	0	4	0	4	0	4	0	4	0	4	0	4	0	4	0	4	0	48
PW	2	38	5	35	5	35	3	37	5	35	3	37	6	34	4	36	6	34	4	36	5	35	2	38	50	430
SK	0	4	1	3	1	3	2	2	2	2	2	2	2	2	1	3	1	3	1	3	1	3	0	4	14	34

N - wymiana elementów na nowe
O - oczyszczenie + zabezpieczenie antykorozyjne + powłoka malarska

PRZEKRÓJ POPRZECZNY
POPRZECZNICY PODPOROWEJ
SKALA 1:50

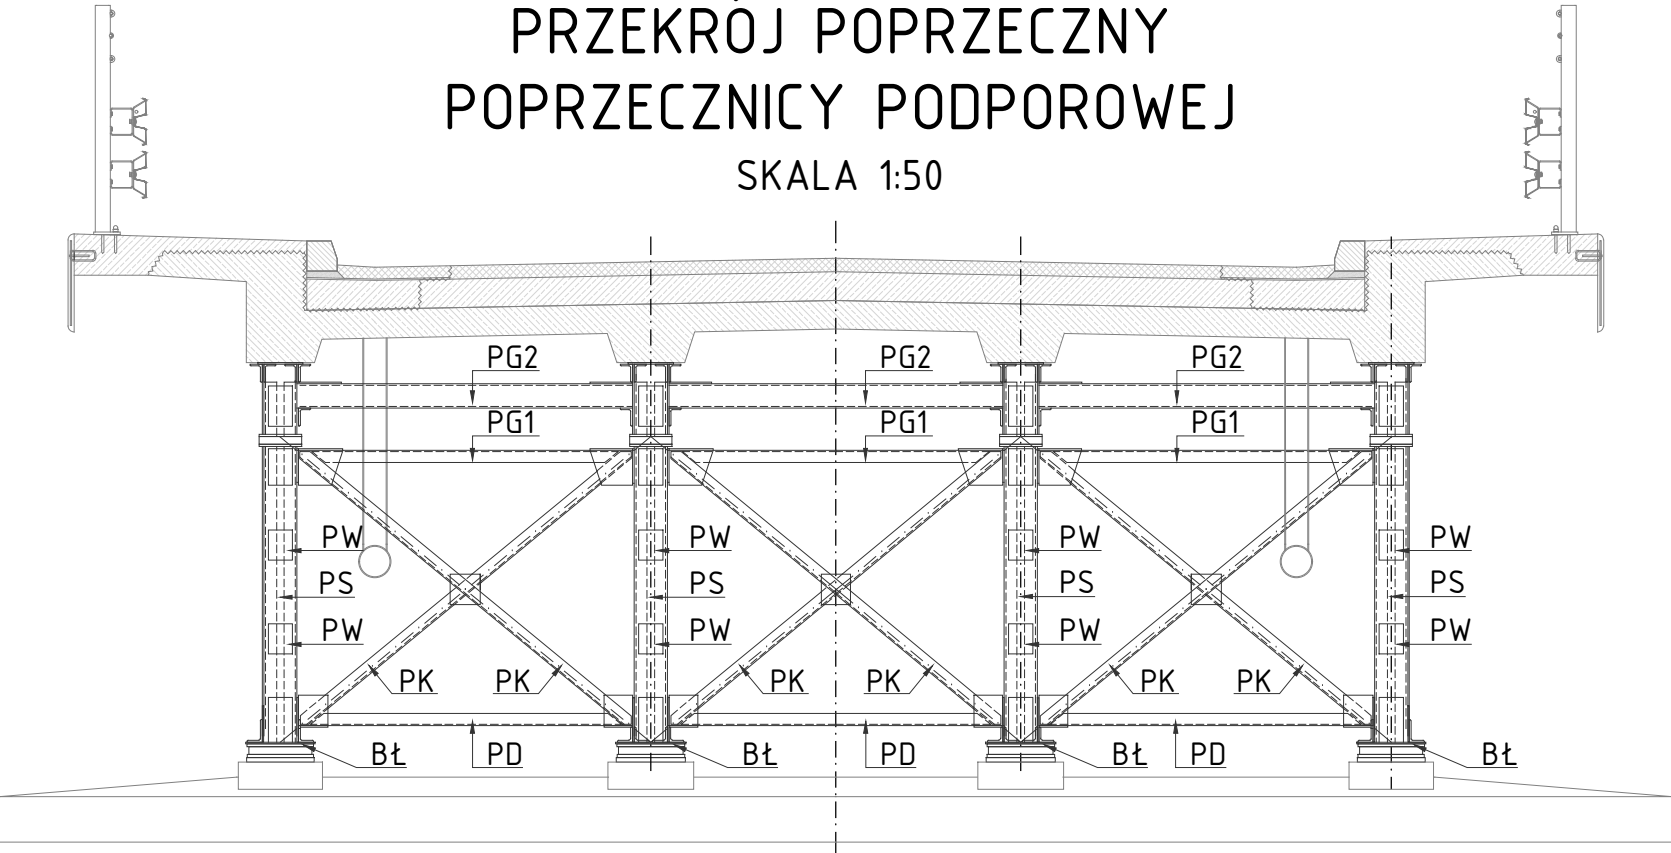

LEGENDA:
PD - pas dolny poprzecznicy podporowej
PG1 - skratowanie górne poprzecznicy podporowej
PG2 - pas górny poprzecznicy podporowej
PK - krzyżulce poprzecznicy podporowej
PS - słupki poprzecznicy podporowej
PW - przewiązka słupka poprzecznicy podporowej
Bł - blachy nadłożyskowe

SMP

projektanci

SMP Projektanci Sp. z o.o. Sp. k.
ul. Głuchowska 1
60-101 Poznań
www.smp.poznan.pl
e-mail: biuro@smp.poznan.pl
tel. 61 861 96 36, fax. 61 861 06 44
NIP 779-23-71-246 REGON 301375359

Investor:

Zarząd Dróg Powiatowych w Poznaniu
ul. Zielona 8, 61-851 Poznań

Nazwa inwestycji:

Remont mostu drogowego przez rz. Wartę
w pasie DP 2406P w m. Biedrusko

Branża: MOSTOWA

Stadium dokumentacji: PB/PW

Stanowisko	Imię i nazwisko	Nr uprawnień specjalność	Podpis
Projektant	mgr inż. Waldemar Zagożdżon	WKP/0125/POOM/11 mostowa	
Opracował	mgr inż. Dawid Żuchliński		
Opracował	Magdalena Jankowska		
Opracował			
Sprawdzający	mgr inż. Błażej Tyburski	WKP/0364/POOM/15 inżynieringowa mostowa	

Tytuł rysunku:

Widok ogólny naprawy konstrukcji stalowej poprzecznicy podporowej - Etap I

Nr

06

Nr umowy: ZDP.ED.262.6/18

Data opracowania: 09/2019

Skala: 1:20