


PLAN ORIENTACYJNY

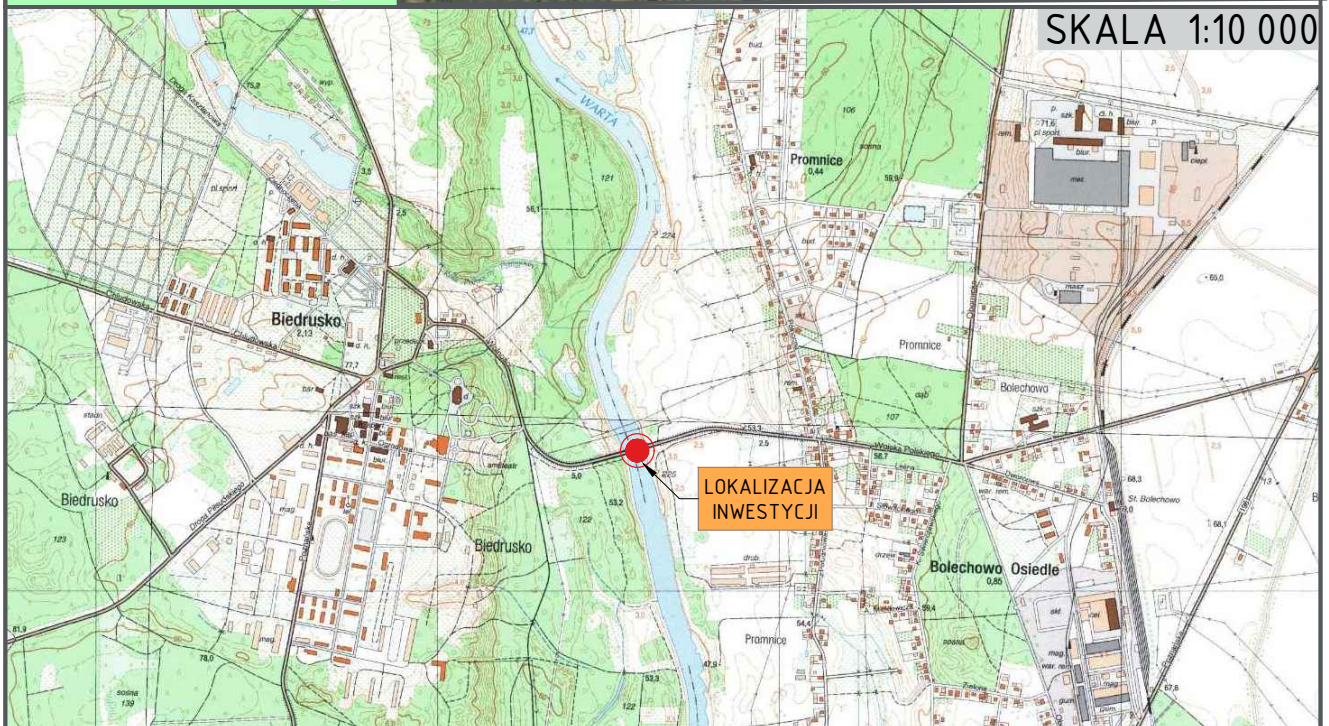

SMP
projektanci

SMP Projektanci Sp. z o.o. Sp. k.
ul. Głuchowska 1
60-101 Poznań
www.smp.poznan.pl
e-mail: biuro@smp.poznan.pl
tel. 61 861 96 36, fax. 61 861 06 44
NIP 779-23-71-246 REGON 301375359

Inwestor: Zarząd Dróg Powiatowych w Poznaniu
ul. Zielona 8, 61-851 Poznań

Nazwa inwestycji: Remont mostu drogowego przez rz. Wartę
w pasie DP 2406P w m. Biedrusko

Tytuł rysunku: Plan orientacyjny

Nr 01

Nr umowy: ZDP.WD.262.4/19

Data opracowania: 09/2019

Skala: 1:10 000