



Skala 1:500

Data: 2020-02-05


# Mapa sieci ciepłowniczej

Elbląskie Przedsiębiorstwo  
Energetyki Ciepłej Sp. z o.o.





KP-2

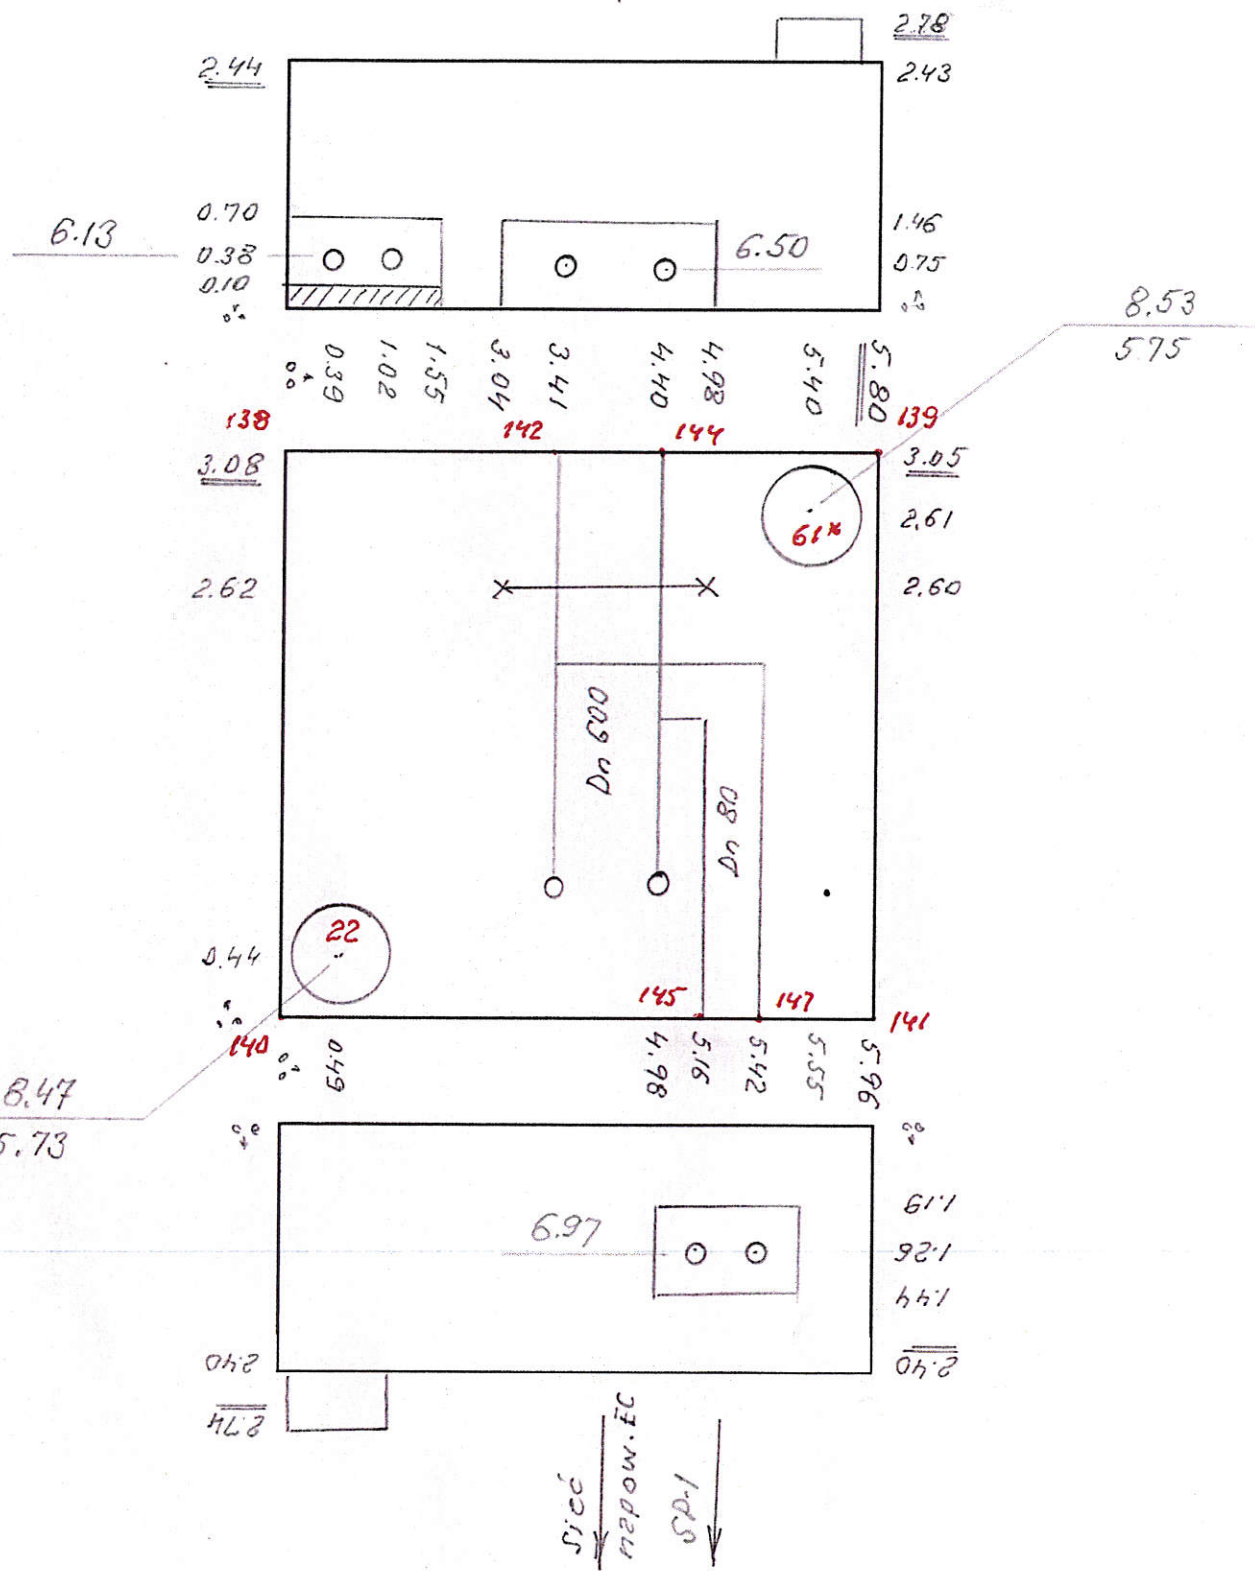

GEODETA UPRAWNIONY

*[Signature]*

Pomierzyl dn. 05. 2002

Pracownia Geodezyjna

*[Redacted]*

82-300 Fihlar




# KOMORA KP-1 UL. MAZURSKA

L x B x H

KP-2 ↑

Ho = 5,80 m

320 x 530 x 270

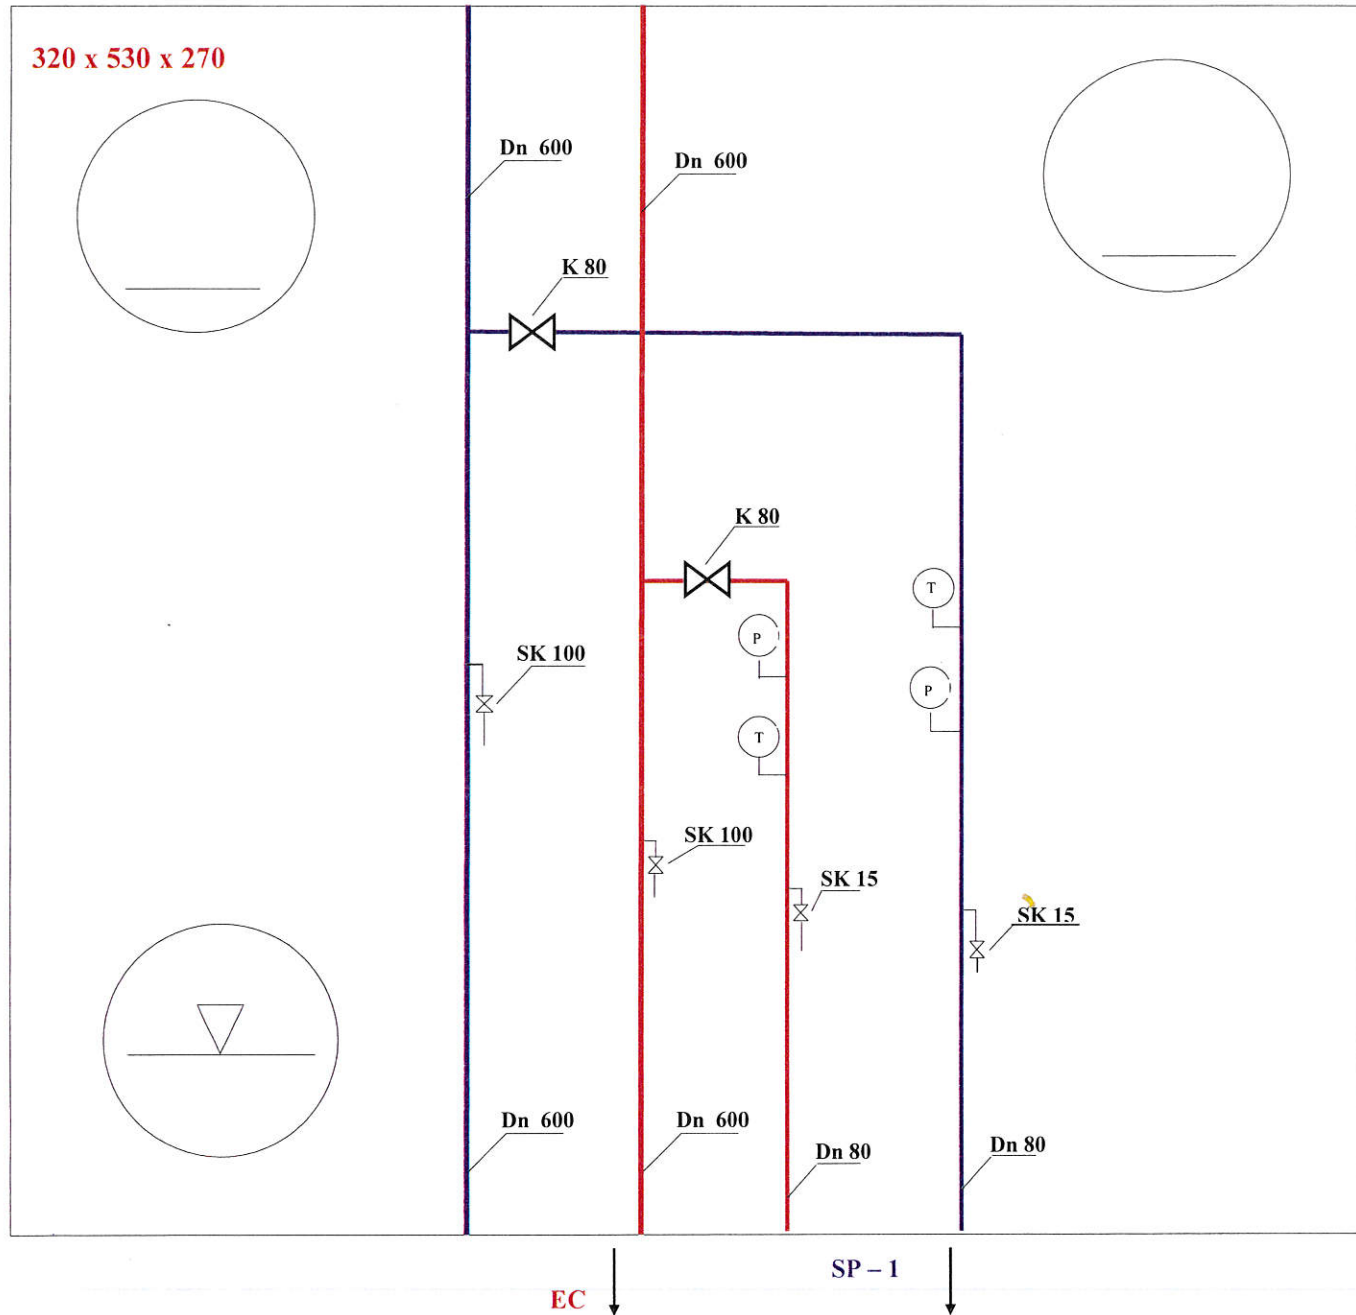

| Oznaczenie | Nazwa                         |
|------------|-------------------------------|
| G          | Zawór kolnierzowy grzybkowy   |
| Ho         | Rzędna rurociągu              |
| K          | Zawór kulowy                  |
| Kl         | Przepustnica - kłapa          |
| Kr         | Kurek                         |
| N          | Napędy armatury               |
| O          | Odpowietrzenie                |
| P          | Pomiar ciśnienia              |
| Rp         | Rurociąg preizolowany         |
| S          | Spust - odwodnienie rurociągu |
| Ś          | Oświetlenie                   |
| T          | Pomiar temperatury            |
| Zk         | Zasuwa klinowa                |
|            | Odwodnienie grawitacyjne      |
|            | Odwodnienie pompowe           |

— zasilanie  
— powrót

Data wykonania aktualizacji: 20.04.2005  
 Nazwisko pracownika wykonującego aktualizację: ██████████