

Legenda:


- odcinki wlotowe i wylotowe projektowanego zbiornika
- projektowany zbiornik retencyjny na działce numer 1201
- działka objęta opracowaniem
- granica działki należącej do Inwestora
- droga publiczna




ul. Wrzosowa 1/1, 84-240 Reda
 e-mail: krprojekty.budowlane@gmail.com

Branża:	Sanitarna	Skala	1:500
Nazwa Obiektu:	Koncepcja dla zbiornika retencyjnego w miejscowości Suchy Dwór	Data	10.2019
Adres Obiektu:	Suchy Dwór, gmina Kosakowo	Rys.	1
Inwestor:	Gmina Kosakowo ul. Żeromskiego 69, 81-198 Kosakowo		
Rysunek:	Projekt zagospodarowania terenu - zbiornik retencyjny		
Projektował:	inż. Stefan Ratajczak upr. UAN 8346/270/88 w specjalności instalacyjno-inżynieryjnej w zakresie sieci sanitarnych i instalacji sanitarnych		
Opracował:	inż. Kamil Borowicz		

PRZEKRÓJ A-A

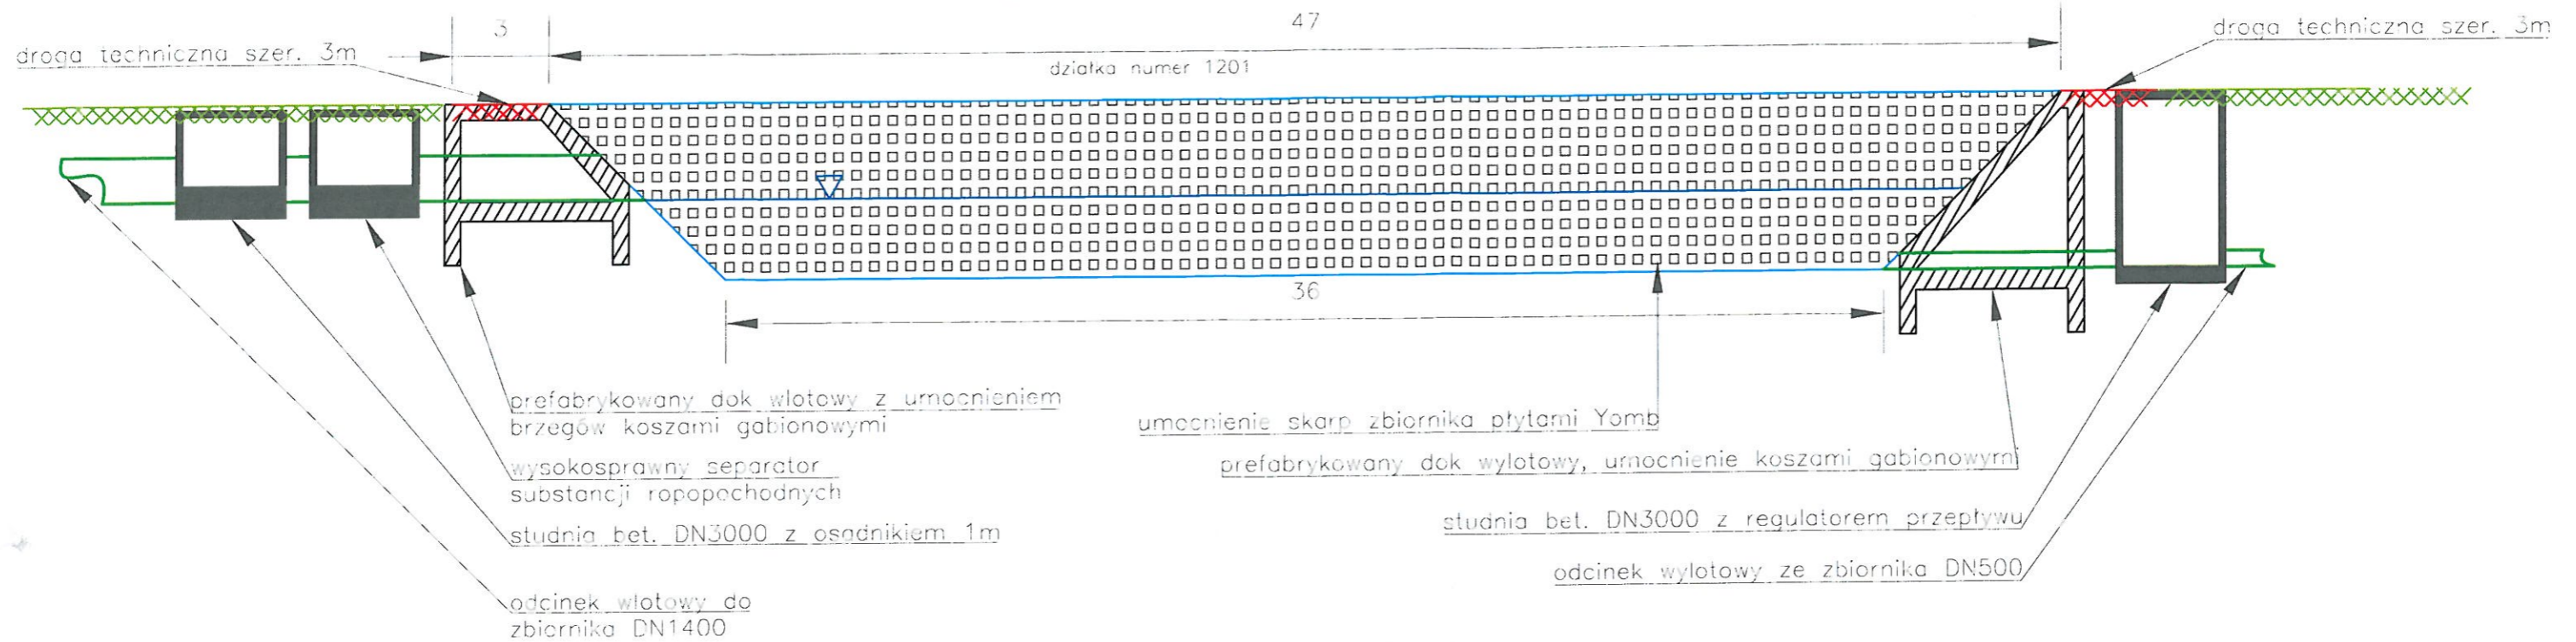

PRZEKRÓJ B-B

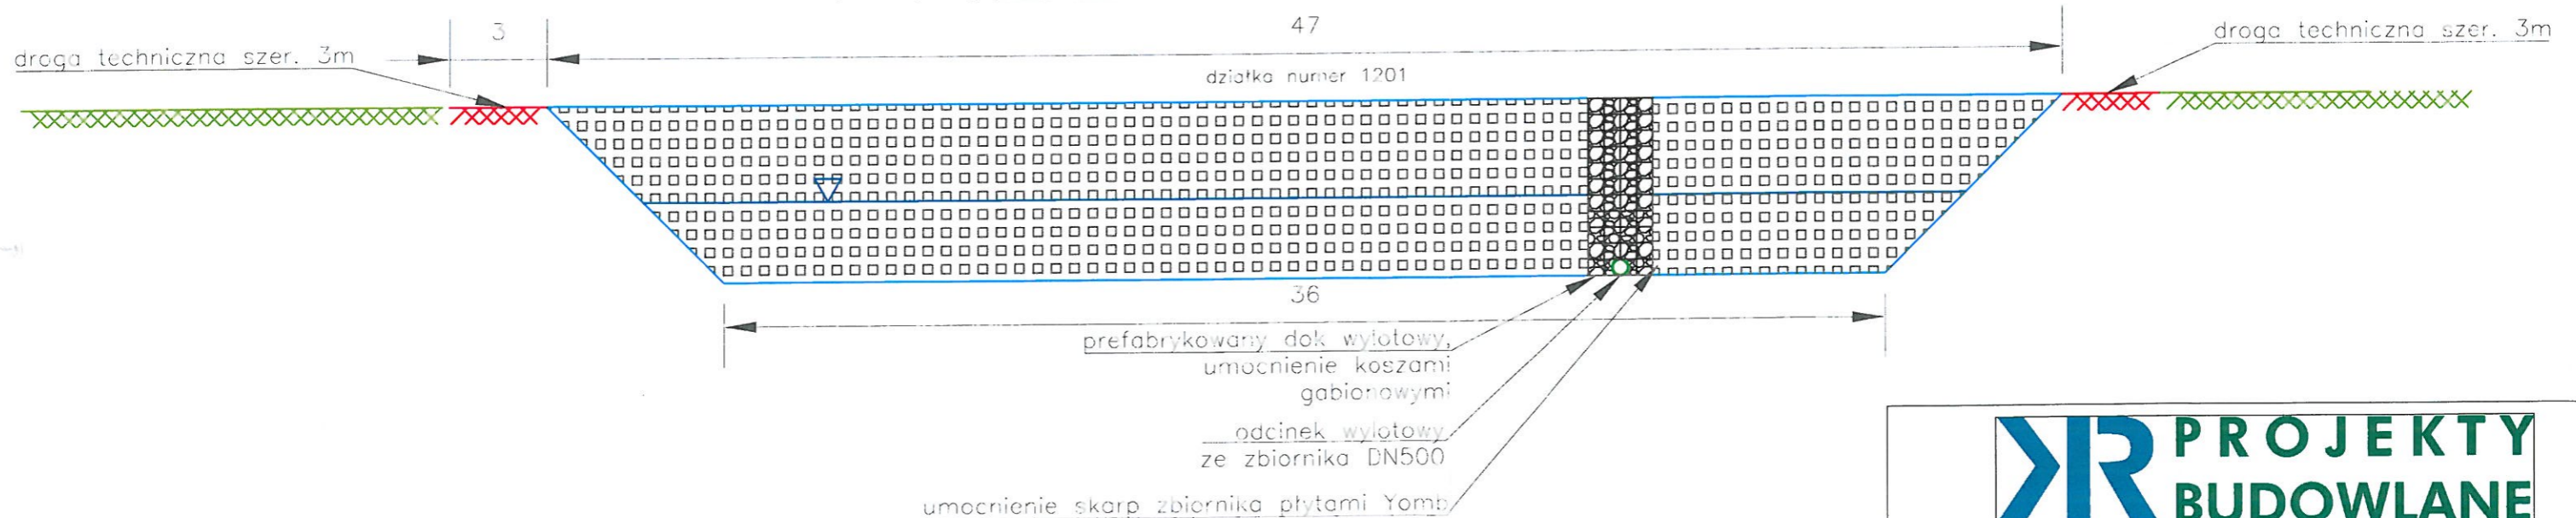

Legenda:

- projektowany zbiornik retencyjny na działce numer 1201
- odcinek wlotowy i wylotowy zbiornika

PROJEKTY BUDOWLANE

ul. Wrzosowa 1/1, 84-240 Reda
e-mail: krprojekty.budowlane@gmail.com

Branża:	Sanitarna	Skala	1:100
Nazwa Obiektu:	Koncepcja dla zbiornika retencyjnego w miejscowości Suchy Dwór	Data	10.2019
Adres Obiektu:	Suchy Dwór, gmina Kosakowo	Rys.	2
Inwestor:	Gmina Kosakowo ul. Żeromskiego 69, 81-198 Kosakowo		
Rysunek:	Przekroje A-A i B-B przez zbiornik		
Projektował:	inż. Stefan Ratajczak upr. UAN 8346/270/88 <i>w specjalności instalacyjno-inżynierskiej w zakresie sieci sanitarnych i instalacji sanitarnych</i>		
Opracował:	inż. Kamil Borowicz		