




TYPOWY PRZEKRÓJ POPRZECZNY
REMONT DRÓG GMINNYCH NA TERENIE GMINY JAWORZYNA ŚLĄSKA
PRZEKRÓJ POPRZECZNY DROGOWY
skala 1:50

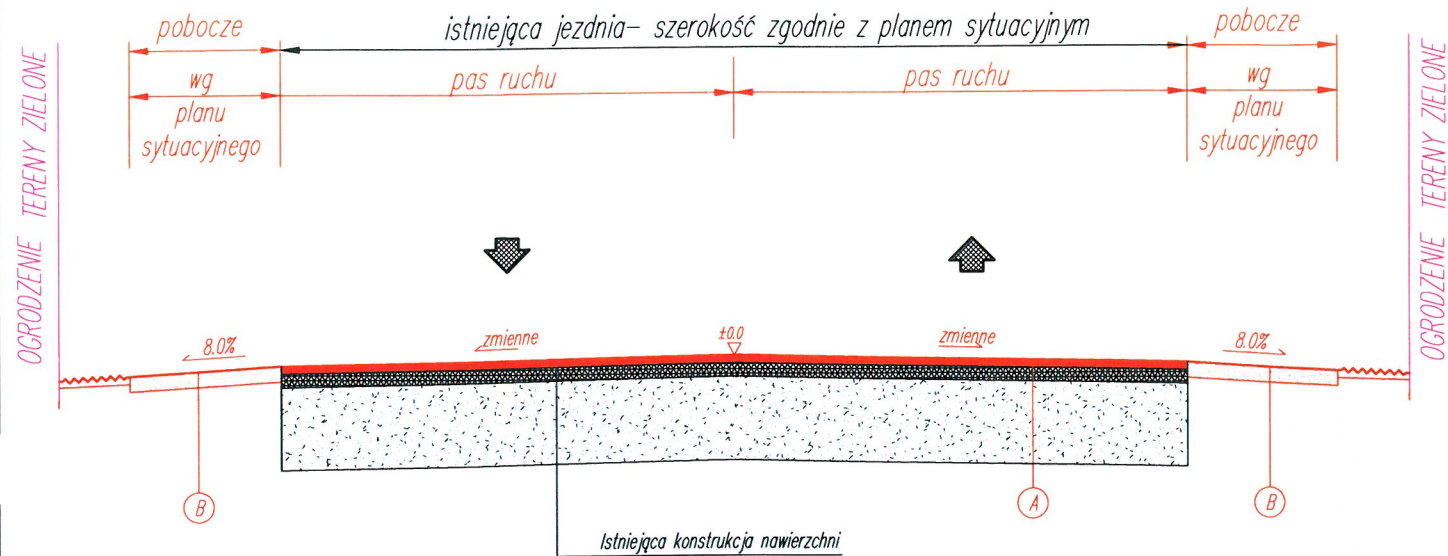

TYPOWY PRZEKRÓJ POPRZECZNY
REMONT DRÓG GMINNYCH NA TERENIE GMINY JAWORZYNA ŚLĄSKA
PRZEKRÓJ POPRZECZNY PÓKULICZNY
skala 1:50

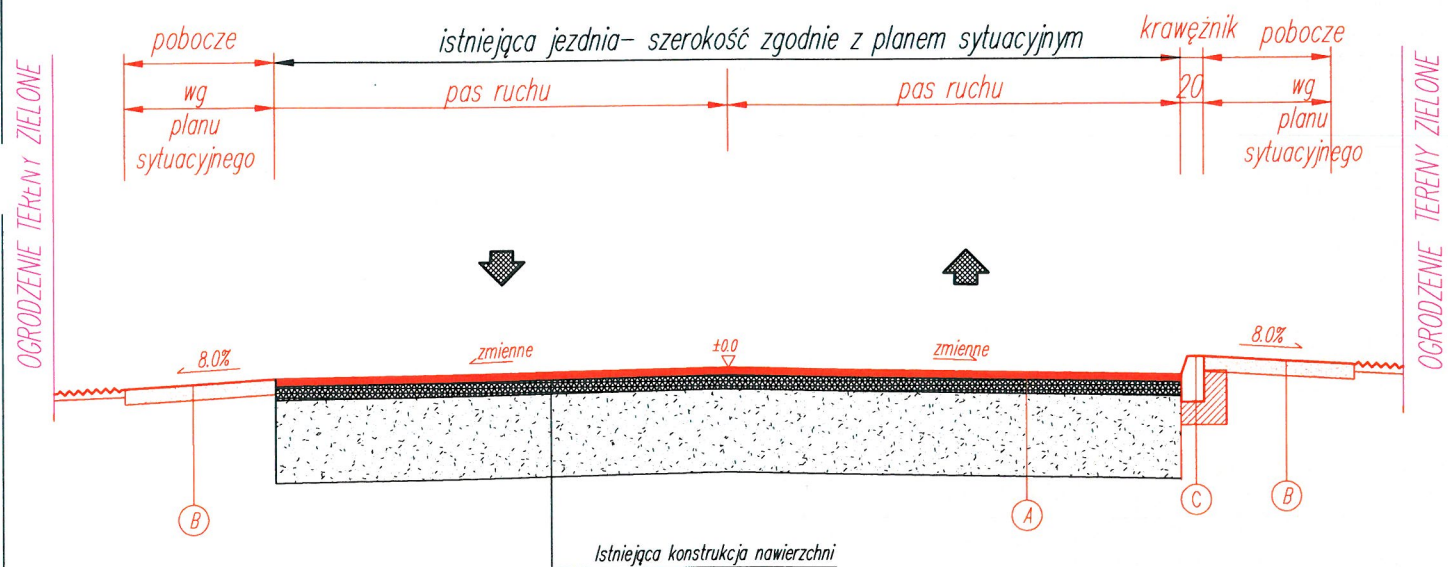

TYPOWY PRZEKRÓJ POPRZECZNY
REMONT DRÓG GMINNYCH NA TERENIE GMINY JAWORZYNA ŚLĄSKA
PRZEKRÓJ POPRZECZNY ULICZNY
skala 1:50

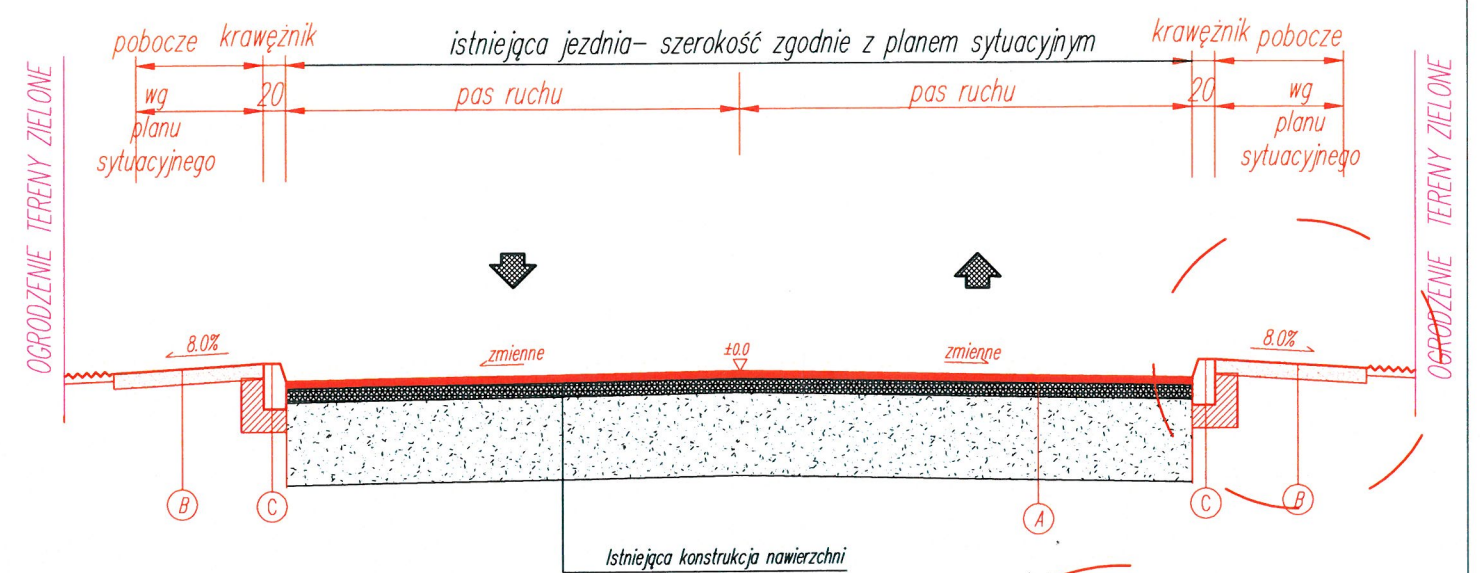

krawężnik drogowy 20x30x100 30cm
ława betonowa z oporem - beton C12/15 v=0,076 m³/mb 15cm

uzupełnienie poboczy gruntowych 8cm

istniejący chodnik w ciągu ul. Targowej
poza opracowaniem
2.0%

JEZDNIA
warstwa ścierna z betonu asfaltowego AC 11 S 5cm
warstwa wiążąca/wyrównawcza z betonu asfaltowego AC 16 W 5cm
profilowanie istniejącej nawierzchni poprzez frezowanie
istniejące warstwy nawierzchni drogowej

Jednostka projektowa:	BIMFRAX SP. Z O.O. 34-300 Zywiec, ul. Wspólna 21		
Inwestor:	GMINA JAWORZYNA ŚLĄSKA ul. Powstańców 3, 58-140 Jaworzyna Śląska		
Temat:	Remont dróg gminnych na terenie gminy Jaworzyna Śląska		
Lokalizacja:	Jaworzyna Śląska		
Faza projektu:	Materiały do zgłoszenia robót		
Branża:	Drogowa	Nr uprawnień:	Specjalność: Podpis:
Opracował:	mgr inż. Damian Kruczyński	SLK/8002/PWBD/18	Drogowa
Nazwa rys.:	Typowe przekroje poprzeczne		
Skala rysunku:	1:50	Data: 01.2023	Nr rys.: 53.