


# Szczegół z poboczem

skala 1:10

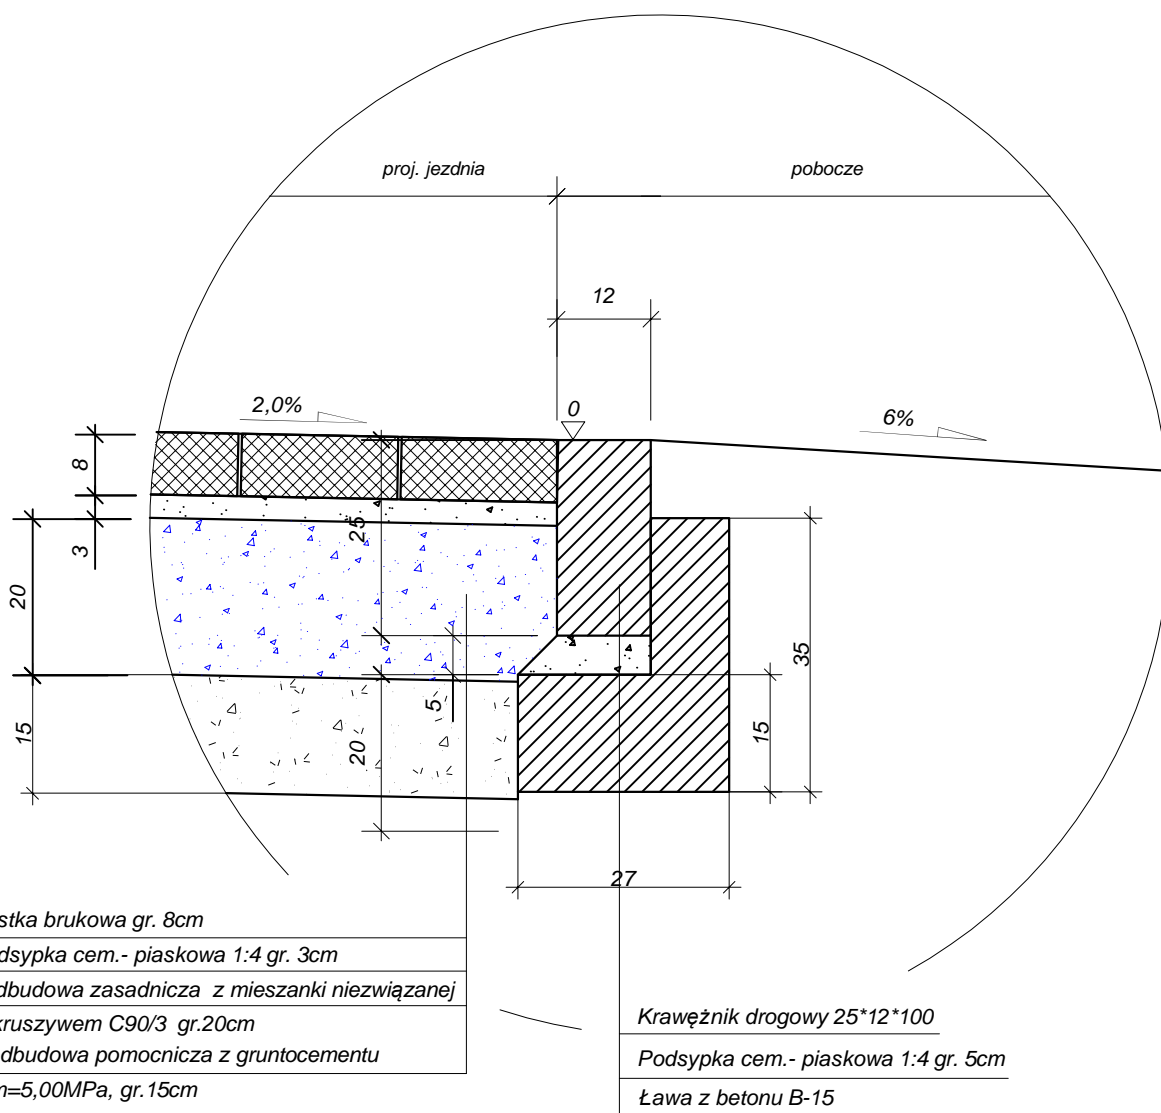

WYKONAWCA				ZAMAWIAJACY		
 Biuro Usług Projektowych "R i W" s.c. Zawada ul. Wiosenna 20; 64-930 Szydłowo t.kom. 0-601-539-737				Gmina Szydłowo Jaraczewo 2 64-930 Szydłowo		
Stadium	Branża		Stanowisko	Imię i nazwisko	Podpis	
Projekt techniczny	Drogowa		Projektant :	Radziszlaw Oczkowicz		
Zadanie	Tytuł rysunku		branża drogowa	upr. nr UAN -8345/1371/89		
Obiekt	Data opracowania	Skala	Sprawdzający :	_____		
	05.2021r.	1:10				branża drogowa
Droga gminna nr G131154P		Nr rysunku				
		3				