



# RZUT POMIESZCZEŃ 212 i 212a 1 : 50 inventaryzacja

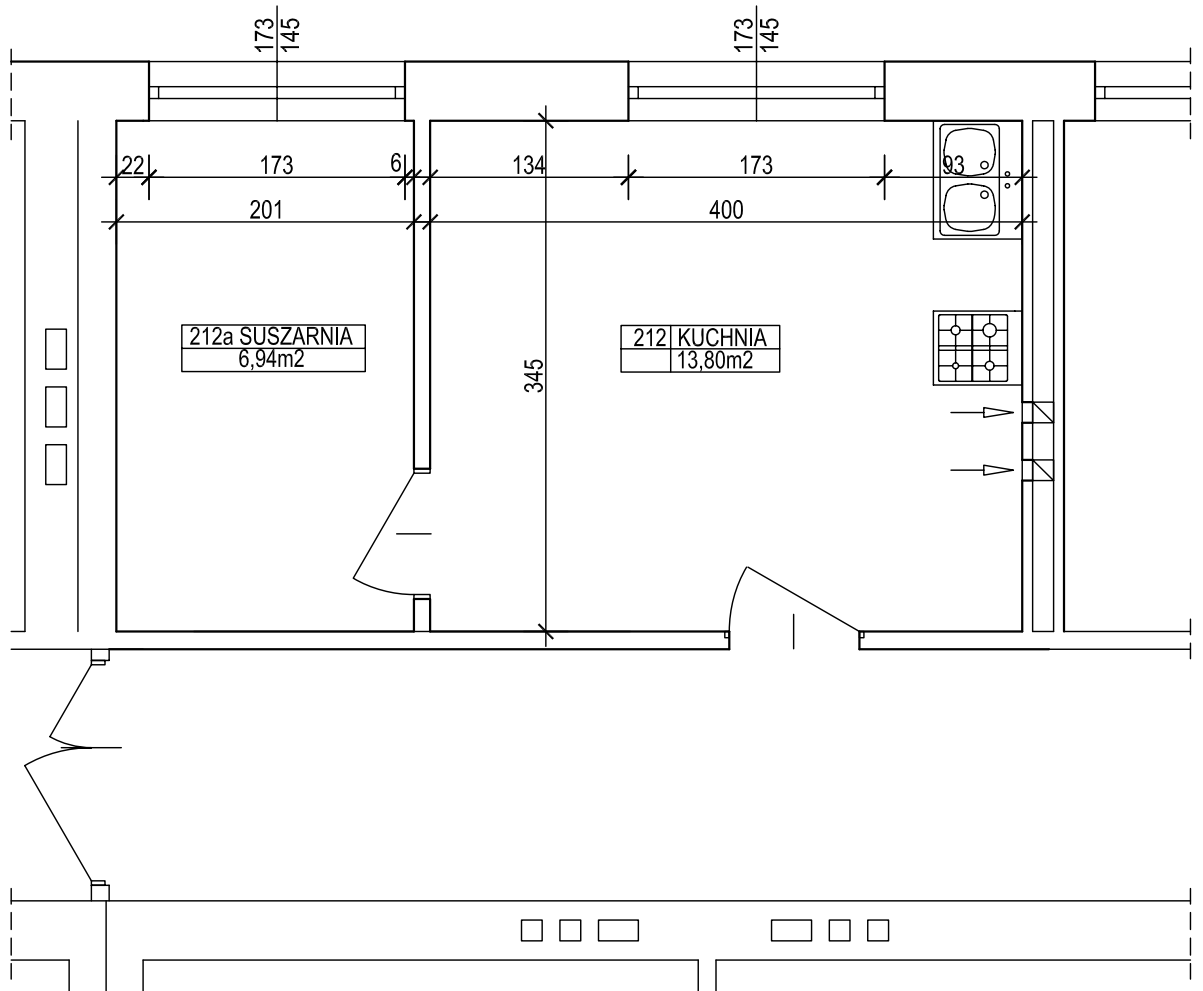

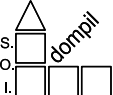

**Spółdzielnia Obsługi Inwestycyjnej "Dompil"**  
64-920 Piła ul. Sikorskiego 33 tel/fax (67) 214-80-01

Inwestor	PAŃSTWOWA UCZELNIA Stanisława Staszica w Piła Piła, ul.Podchorążych 10	Branża: budowl.
Nazwa obiektu	PRZEBUDOWA BUDYNKU DOMU STUDENTA PUSS w PIŁA	Nr rysunku: <b>8.</b>
Adres	PIŁA, ul. ŻEROMSKIEGO 14, działka nr 1311/1	Skala: 1:50
Nazwa rysunku	<b>RZUT POMIESZCZEŃ 212 i 212a - inventaryzacja</b>	
Opracował :	mgr inż.TOMASZ ZASADA <small>upr. do proj. w spec. konstrukcyjnej bez ograniczeń</small>	Upr. nr : UAN-8345/910/85
Opracował :	tech. Adam Szykowski	Data 05. 2021
		05. 2021