


Projekt stałej organizacji ruchu drogowego
skala 1:500

Zarząd Dróg Wojewódzkich w Gdańsku
Załącznik nr 1 do sprawy
WZPD.447.G+1.2023.MG
z dnia 04.03.2023

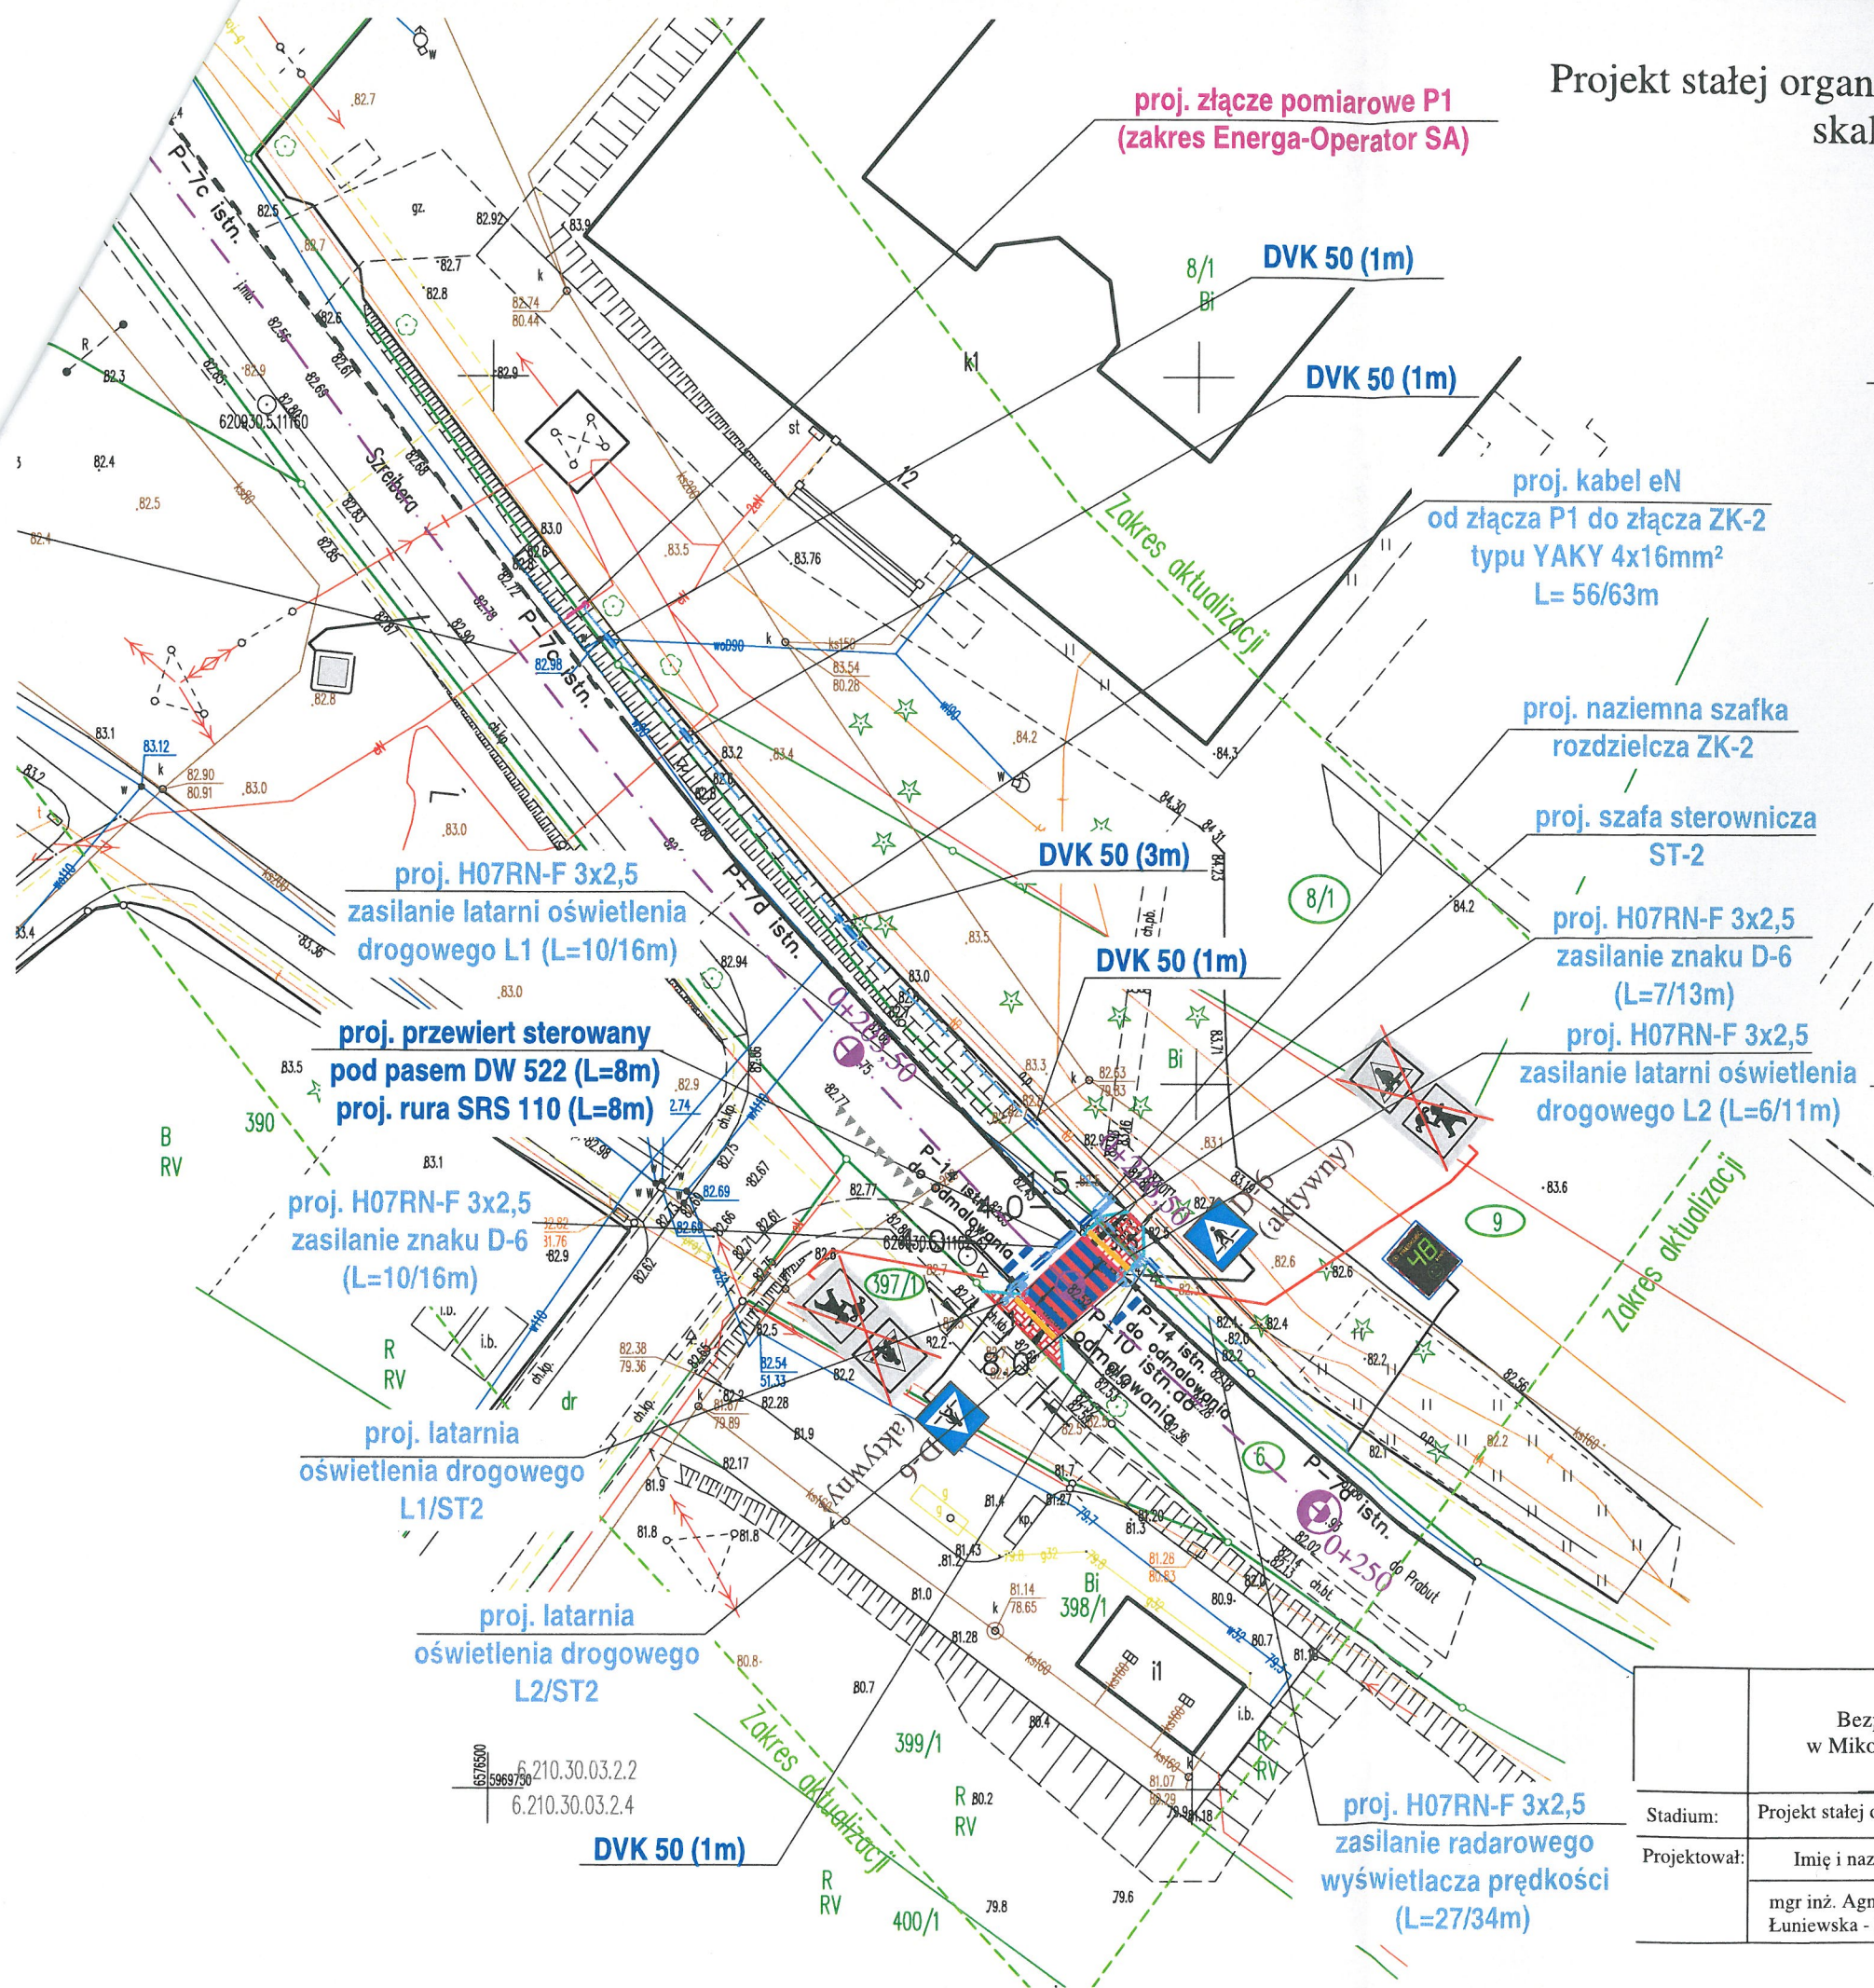

LEGENDA
(branża drogowa)

- projektowana nawierzchnia z kostki brukowej betonowej
- projektowany krawężnik najazdowy
- projektowane obrzeże betonowe 8x30cm

LEGENDA
(branża elektryczna)

- proj. złącze kablowo-pomiarowe (zakres ENERGA-OPERATOR SA)
- proj. szafka oświetleniowa SO
- proj. rury ochronne DVK, SRS fi 50mm
- proj. kable energetyczne 0,6/1kV oświetlenia drogowego typu YAKXS 4x25mm²
- proj. latarnie oświetlenia drogowego z oprawami LED;
- granica pasa drogowego
- działki objęte inwestycją
- istniejąca linia energetyczna
- istniejąca linia wodociągowa
- istniejąca linia telefoniczna
- D-6 projektowane oznakowanie pionowe
- D-6 istniejące oznakowanie pionowe
- D-6 istniejące oznakowanie pionowe do likwidacji/przeniesienia

| | | | | | | |
|--------------|---|------------------|--|--------------|-------|---------|
| | Bezpieczne przejście w Mikołajkach Pomorskich | | Gmina Mikołajki Pomorskie ul. Dzierżońska 2 82-433 Mikołajki Pomorskie | | | |
| Stadium: | Projekt stałej organizacji ruchu drogowego | | | | | |
| Projektował: | Imię i nazwisko | Nr uprawnień | Podpis | Data | Skala | Nr rys. |
| | mgr inż. Agnieszka Łuniewska - Jarzyna | PDL/0031/PWBD/18 | | 26.07.2023r. | 1:500 | 2/2 |