

1

2

3

4

A

B

C

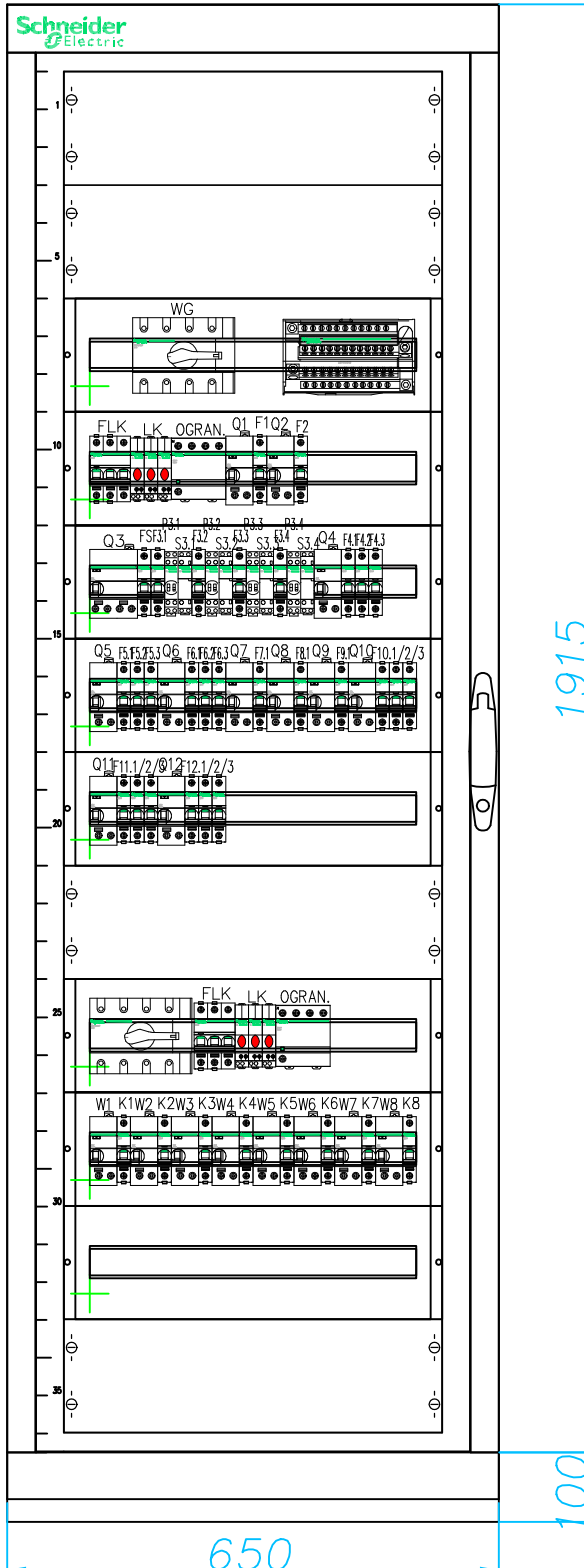
D

E

F

SEKCJA: TB-0/2

SEKCJA: TK-0/2

OBIEKT/  
INWESTYCJA:

Przebudowa, rozbudowa Wojewódzkiego Ośrodka Medycyny Pracy CPL w podziale na III etapy:  
- Etap I rozbudowa budynku WOMP o przychodnię, rejestrację i poradnię dla dzieci  
- Etap II rozbudowa budynku WOMP o część rehabilitacyjną  
- Etap III przebudowa istniejącego budynku

ADRES  
INWESTYCJI:

ul. Nałęczowska 27a, 27c, 27d, 27-29, 31-33, 20-701 Lublin  
nr ew. 24/8, 26/2, 28/4, 29/11, 33/1, 33/4, 34/3, 36/1, 37/2

INWESTOR:

Wojewódzki Ośrodek Medycyny Pracy w Lublinie ul. Nałęczowska 27 20-810 Lublin

BRANŻA:

ELEKTRYCZNA

FAZA: PROJEKT TECHNICZNO-WYKONAWCZY

PROJEKTANT:

mgr inż. Tomasz Cieplak upr.nr 22/02

OPRACOWAŁ:

mgr inż. Zbigniew Szczółka

SPRAWDZIŁ:

mgr inż. Leonard Stefański upr.nr FT-83861/101/84

JEDNOSTKA PROJEKTOWA BRANŻY ELEKTRYCZNEJ:

Biuro Techniczno-Handlowe "ENERGO-TECH" Zbigniew Szczółka  
ul. Zielona 26A; 42-360 Paraj; tel. +48 606 135 803

NAZWA  
RYSUNKU:

WIDOK ROZDZIELNICZY PARTERU  
TB-0/2 + TK-0/2

DATA:

01.2023

SKALA:

1:100

NUMER  
RYSUNKU:

E-12

A4