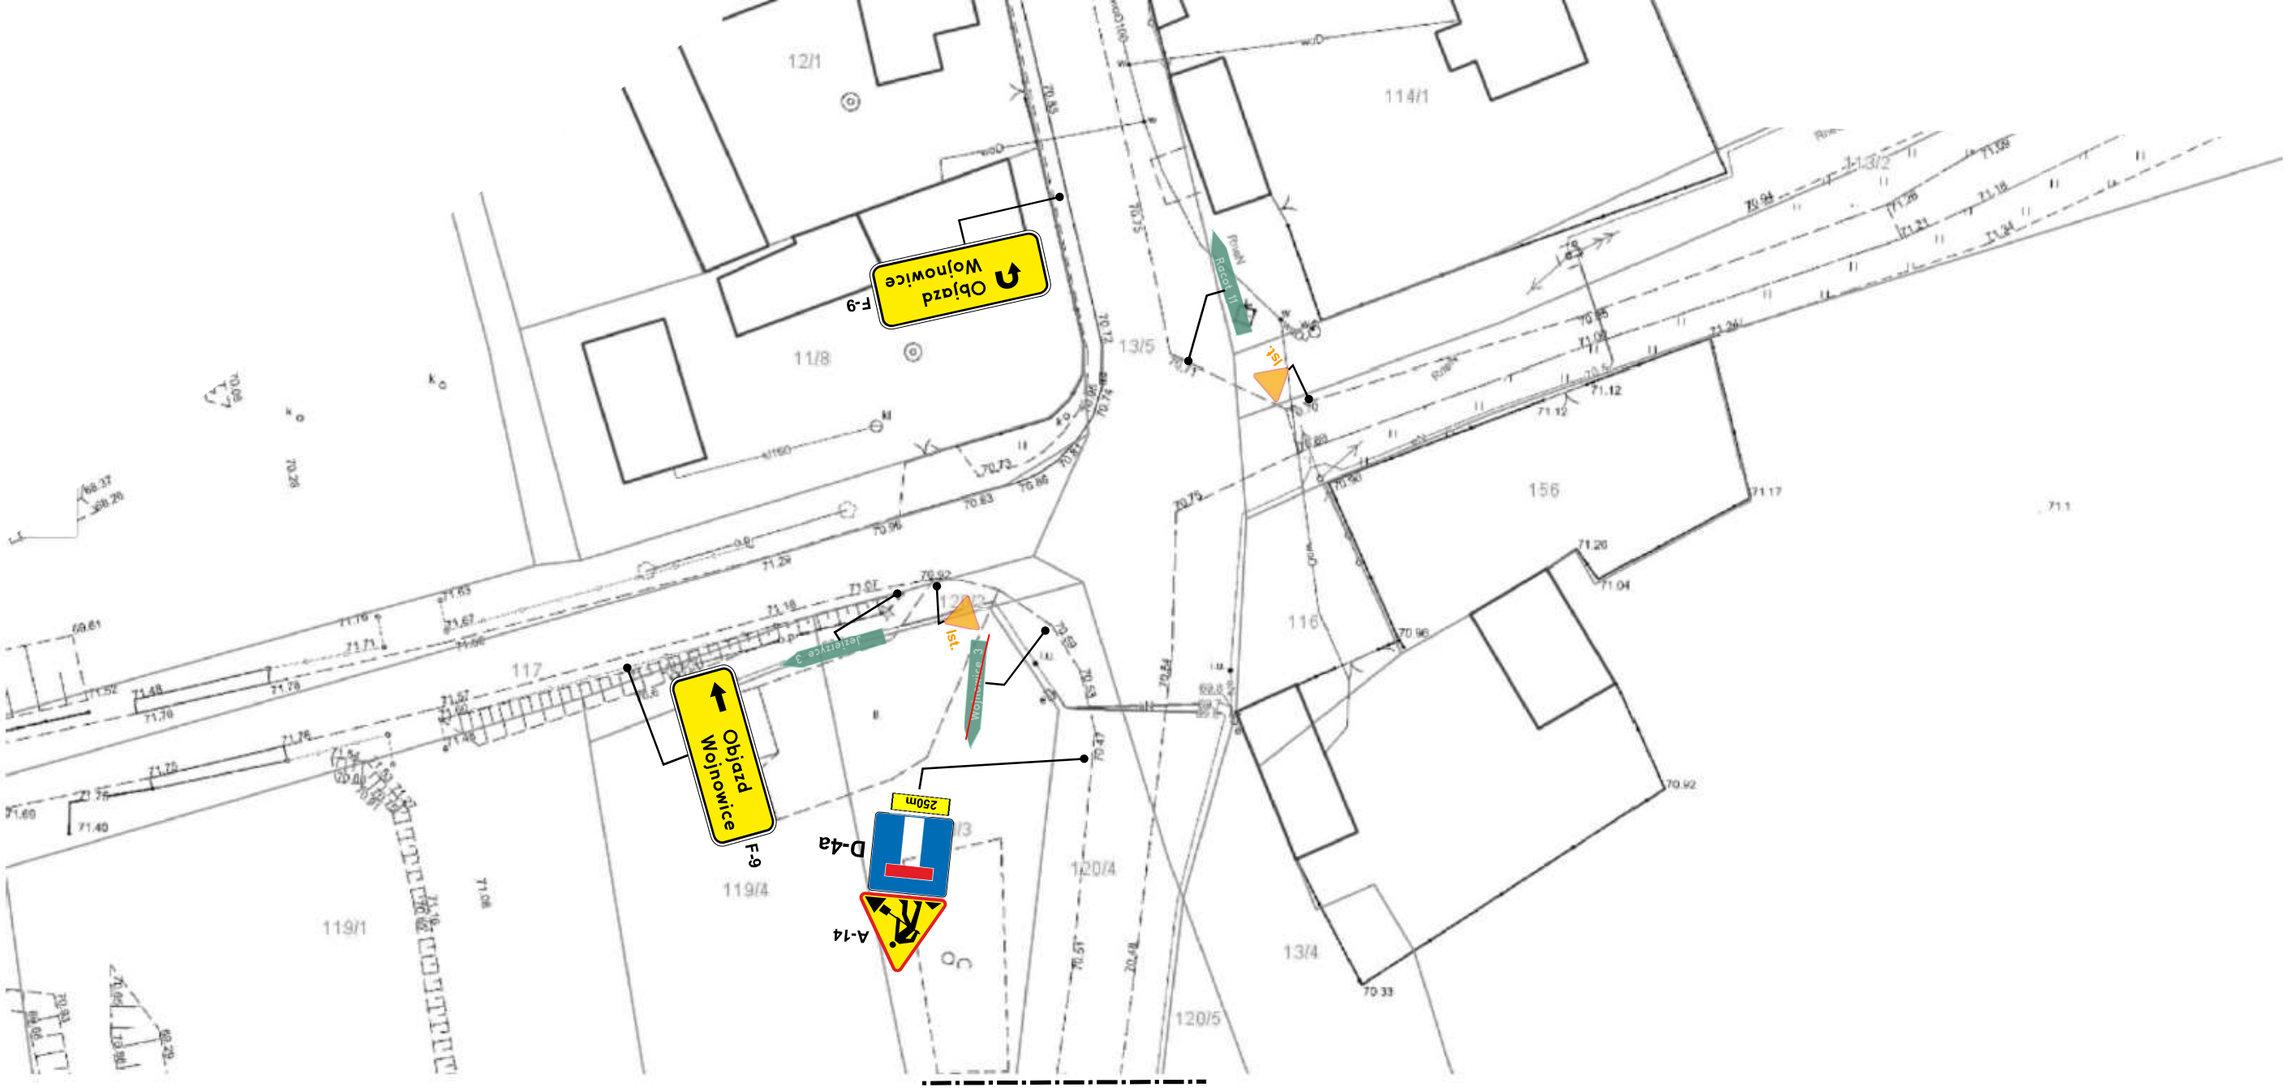

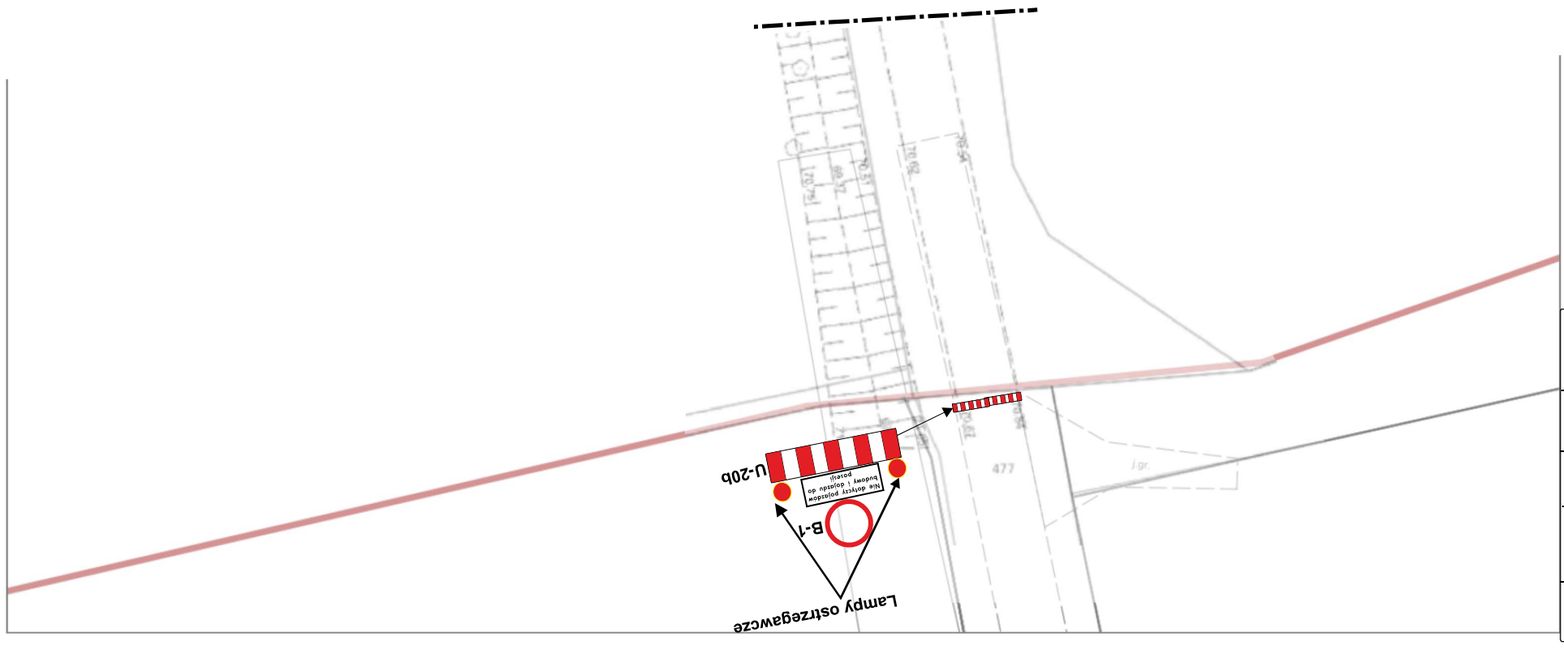

Nazwa:	Przebudowa drogi powiatowej nr 3898P na odc. od . dr wojewódzkiej nr 432 do gr pow. leszczyńskiego	
Inwestor:	**Zarząd Dróg Powiatowych w Lesznie**	
Rysunek:	Plan sytuacyjny Skrzyżowanie nr II	Skala 1:500
Jednostaka Projektowa	**MS Road-Project Sp.z o.o.** ul. Spokojna 9 64-100 Leszno **511 411 708** **biuro@msrp.com.pl** **www.msrp.com.pl**	Rys 3
Wykonał:	*Szymon Cieśliński*	*podpis:*