Załącznik nr 3

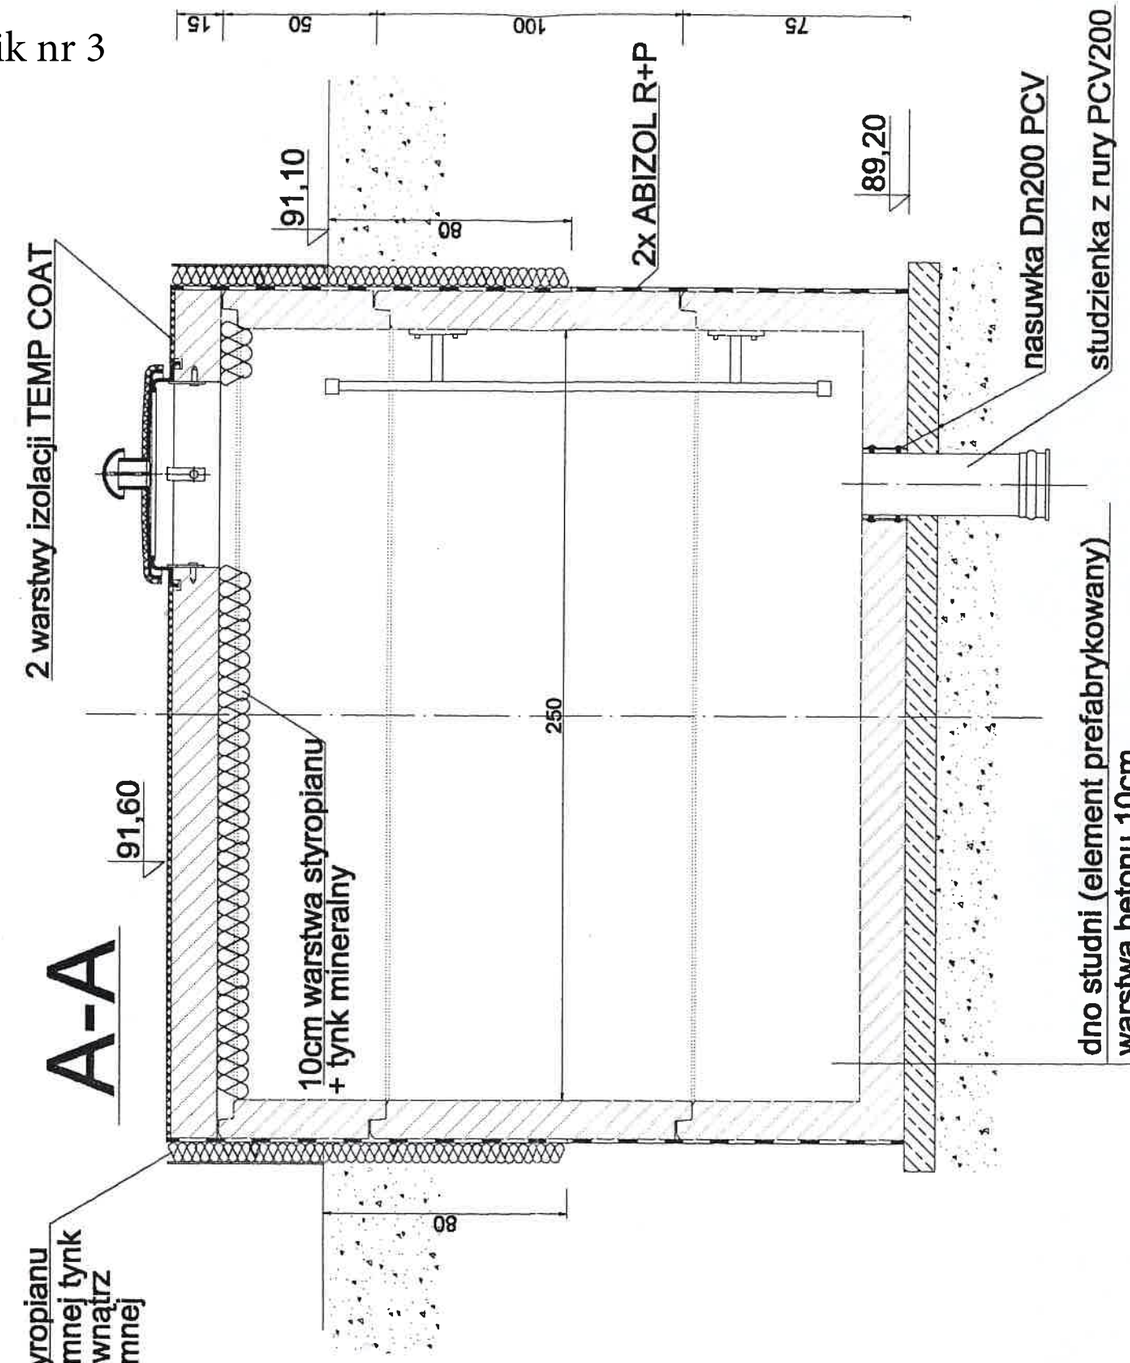

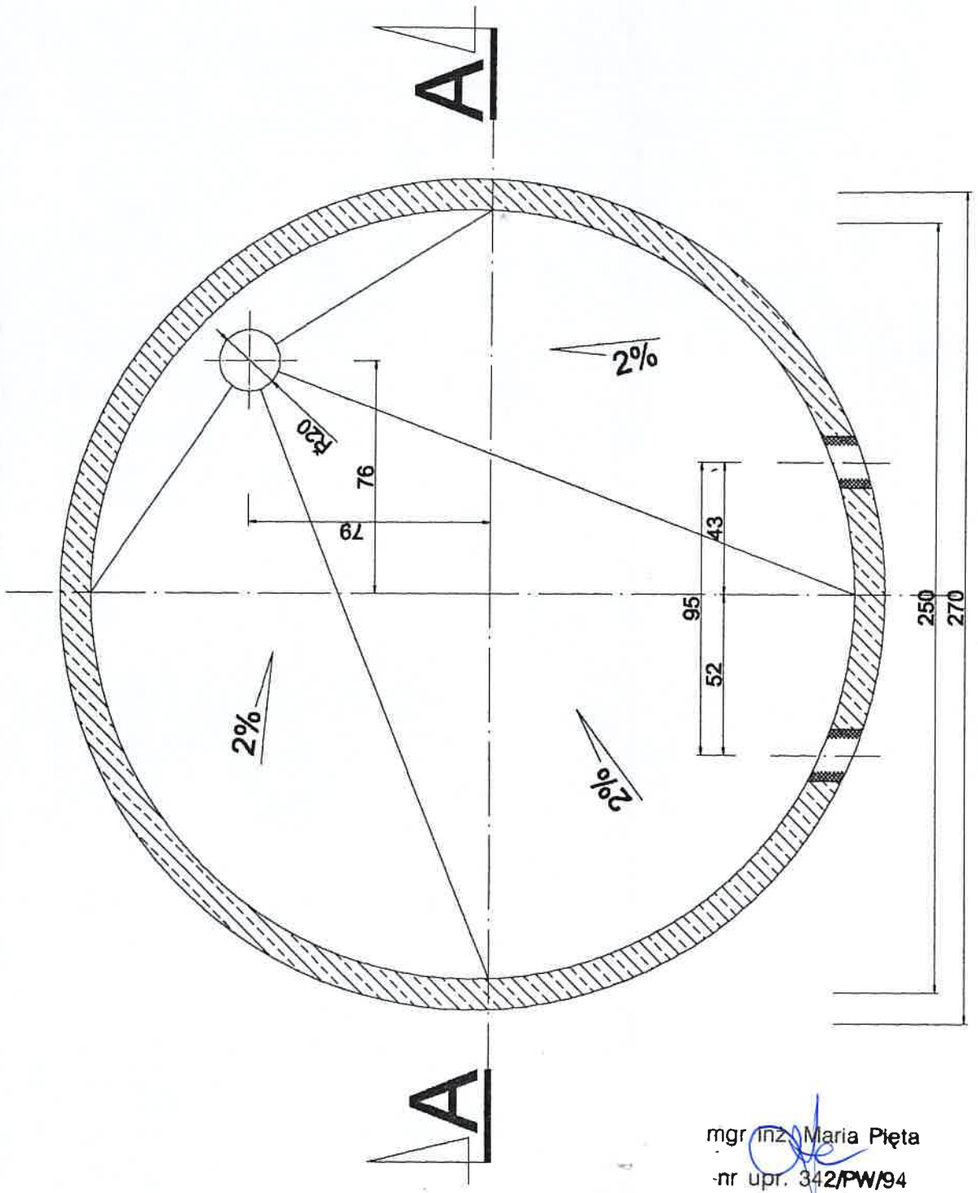

STUDZIENNA PRZEPOMPOWNIA WODY NA TERENIE WSI BUKOWIEC
skala 1 : 20

mgr inż. Maria Pięta
nr upr. 342/PW/94

ZAKŁAD PROJEKTOWANIA, NADZOROWANIA OBSŁUGI I REALIZACJI INWESTYCJI
PRACOWANIA USŁUG PROJEKTOWYCH
54-300 Nowy Tomyśl, ul. Targowa 2, tel.(061)44 22 727 / fax wew. 22

Temat: P.T. STUDZIENNEJ PRZEPOMPOWNI WODY NA TERENIE WSI BUKOWIEC			
Rysunek: PRZEPOMPOWNIA WODY - CZ. BUDOWLANA			
Stanowisko	Nazwisko i imię	Data	Podpis
Projektant	mgr inż. W.Pięta	03.03	
Kreślił	tech. K.Maciejewski	03.03	
Skala	Branża: I.S. / Rok: 2003	Rys. nr	4