

DRA-BUD INWESTYCJE Paweł Drazny
Kunice ul.Przedszkolna 1, 59-216 Kunice
NIP 691-213-18-35 REGON: 021180900

zadanie:
Budowa chodnika w ciągu drogi powiatowej 2814D
w miejscowości Paszowice


nr rysunku:
ark./ogól.

4
3 / 3

treść rysunku:
Profil podłużny niwelety krawędzi jezdni po stronie chodnika

Funkcja:	Imię i nazwisko/nr uprawnień	data:	podpis:
Projektant:	mgr inż. Paweł Drazny 292/DOŚ/14 projektowanie b/o w branży drogowej	10.05.2022.	
Kreślił:	mgr inż. Paweł Drazny 292/DOŚ/14 projektowanie b/o w branży drogowej	10.05.2022.	

skala:
1 : 1000/50

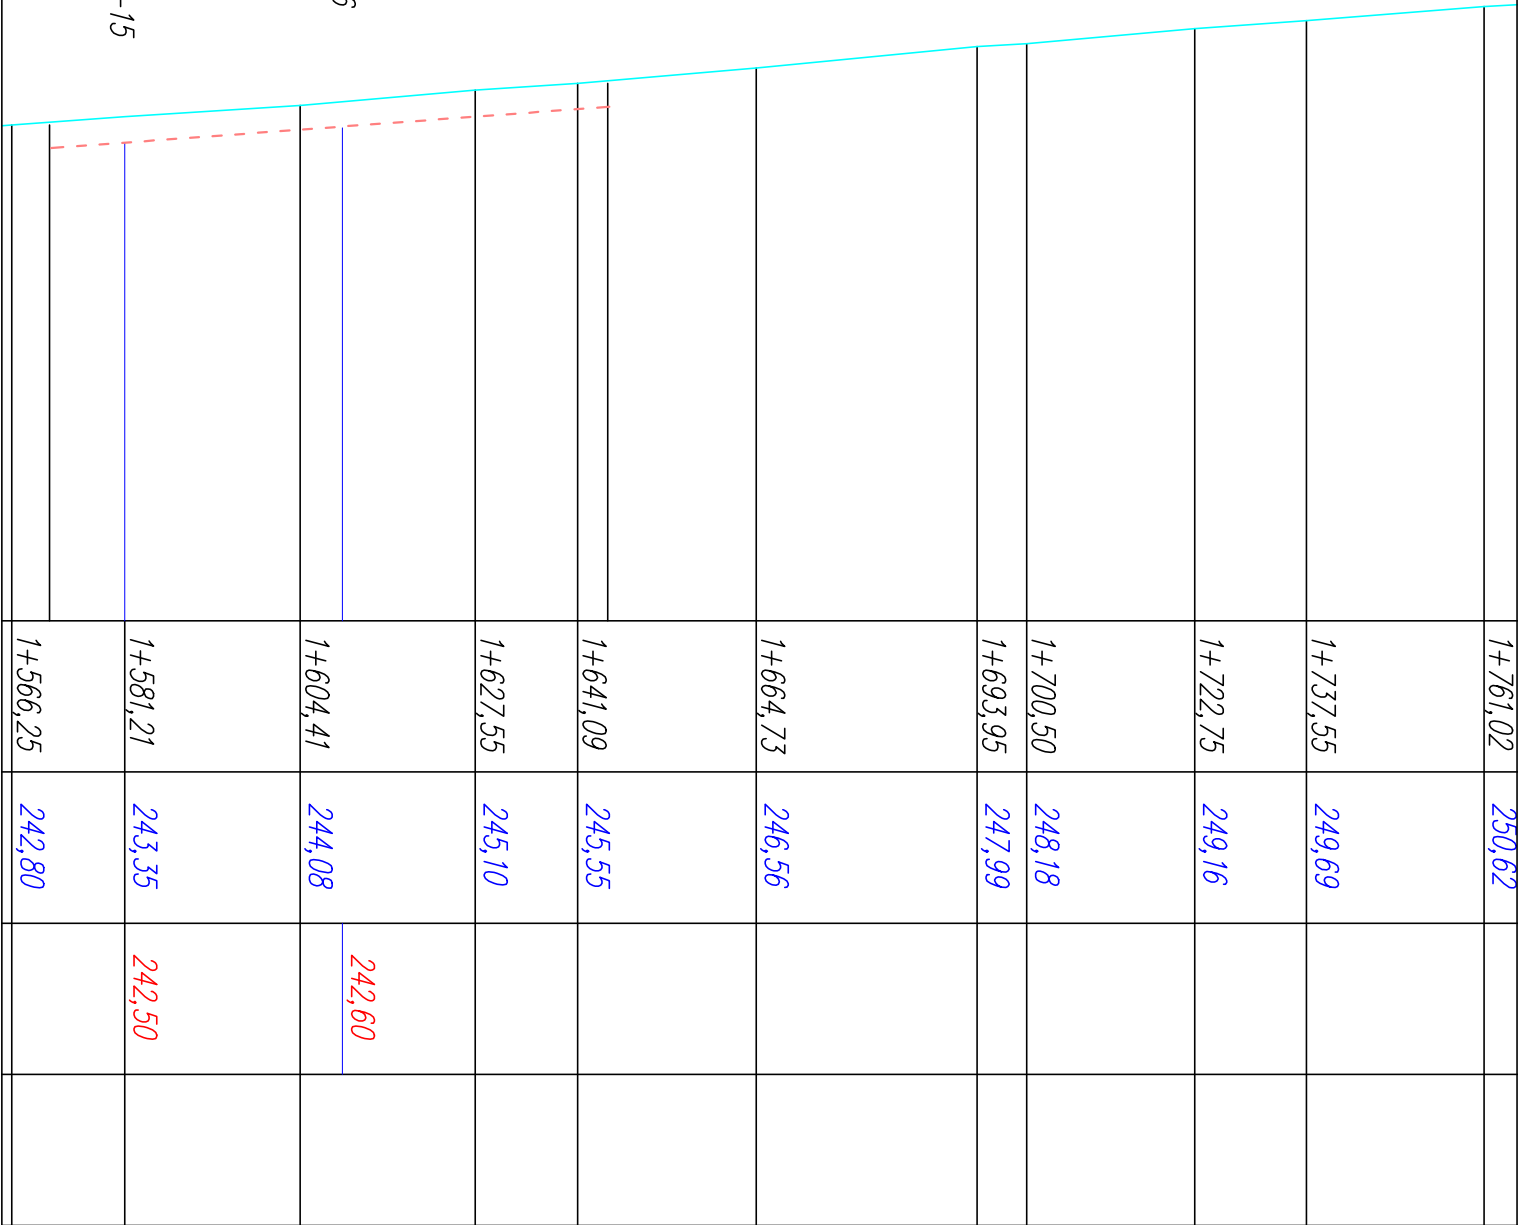

P-15

P-16

242,60

242,50