DRA-BUD INWESTYCJE Paweł Drazny
Kunice ul.Przedszkolna 1, 59-216 Kunice
NIP 691-213-18-35 REGON: 021180900

zadanie:
Budowa chodnika w ciągu drogi powiatowej 2814D
w miejscowości Paszowice

nr rysunku: ark./ogól.
4
1 / 3

treść rysunku:
Profil podłużny niwelety krawędzi jezdni po stronie chodnika

Funkcja:	Imię i nazwisko/nr uprawnień	data:	podpis:
Projektant:	mgr inż. Paweł Drazny 292/DOŚ/14 projektowanie b/o w branży drogowej	10.05.2022.	
Kreślił:	mgr inż. Paweł Drazny 292/DOŚ/14 projektowanie b/o w branży drogowej	10.05.2022.	

skala:
1 : 1000/50

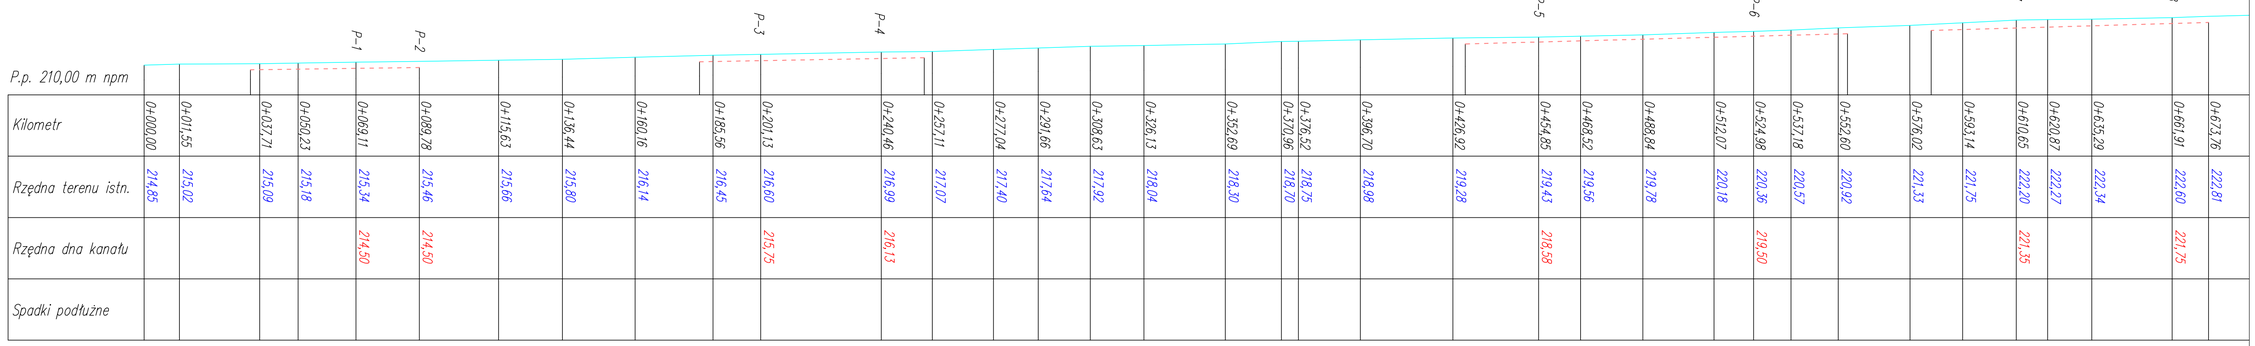

Kilometr	0+000,00	0+011,55	0+037,71	0+050,23	0+069,11	0+089,78	0+115,63	0+136,44	0+160,16	0+185,56	0+201,13	0+240,46	0+257,11	0+277,04	0+291,66	0+309,63	0+326,13	0+352,69	0+370,96	0+376,52	0+396,70	0+426,92	0+454,85	0+469,52	0+488,84	0+512,07	0+524,98	0+537,18	0+552,60	0+576,02	0+593,14	0+610,65	0+620,87	0+635,29	0+661,91	0+673,76
Rzędna terenu istn.	214,85	215,02	215,09	215,18	215,34	215,46	215,66	215,80	216,14	216,45	216,60	216,99	217,07	217,40	217,64	217,92	218,04	218,30	218,70	218,75	218,98	219,28	219,43	219,56	219,78	220,18	220,36	220,57	220,92	221,33	221,75	222,20	222,27	222,34	222,60	222,81
Rzędna dna kanału					214,50	214,50					215,75	216,13											218,58				219,50						221,35			221,75	
Spadki podłużne																																				