


droga gminna km od 3+287 do 3+307
mijanka

remont pobocza gruntowego
(ścinka, umocnienie kruszywem z zagęszczeniem)

remont nawierzchni jezdni

remont pobocza gruntowego
(ścinka, umocnienie kruszywem z zagęszczeniem)

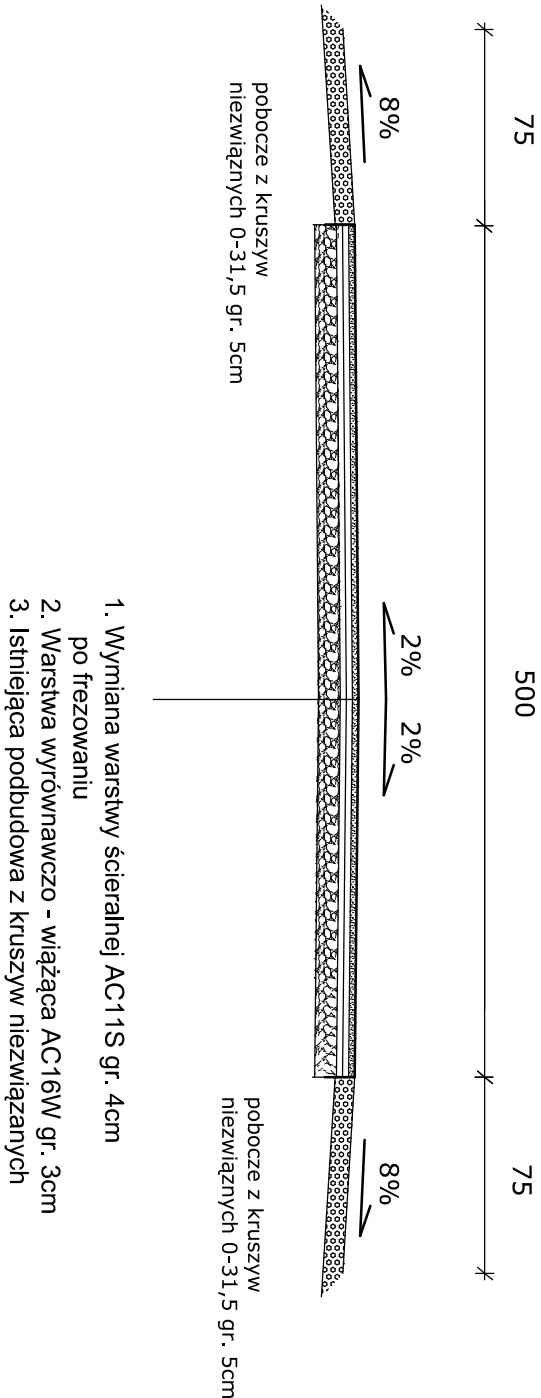

Nazwa zadania:	Remont drogi gminnej nr 100901 O w m. Brzeziny	Rys. nr 3.1
Lokalizacja:	dz. nr 709 obręb Brzeziny, gm. Praszka	styczeń 2023 r.
Inwestor:	Gmina Praszka, Plac Grunwaldzki 13, 46-320 Praszka	Skala: 1:50
Temat rysunku:	Przekrój konstrukcyjny A	Opracował: inż. Łukasz Wicher OPL/1335/WBD/17