



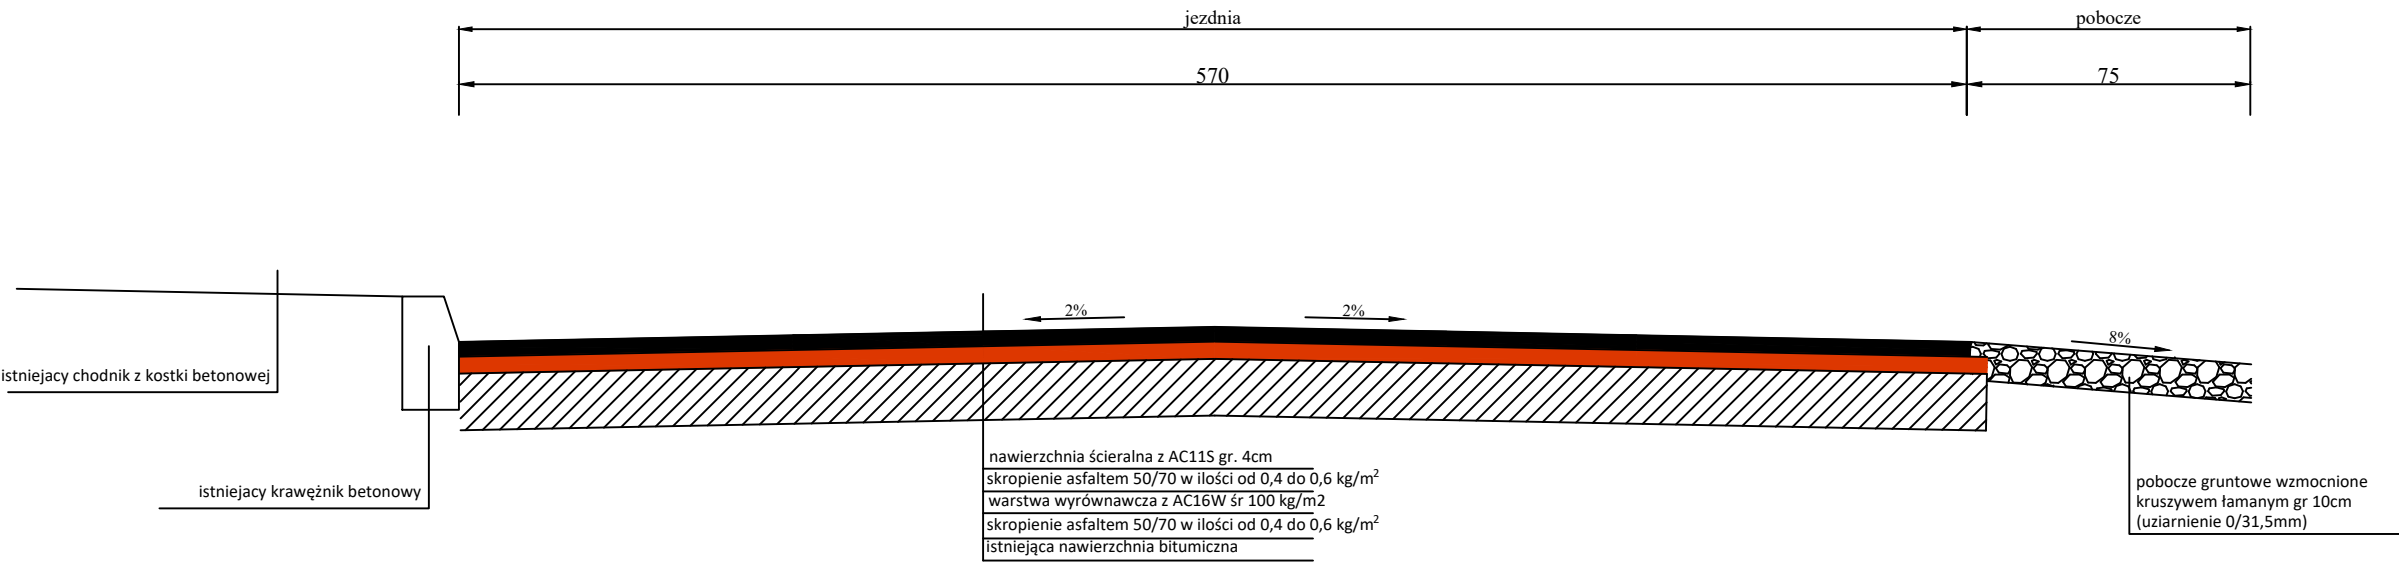

Przekrój konstrukcyjny  
na prostych

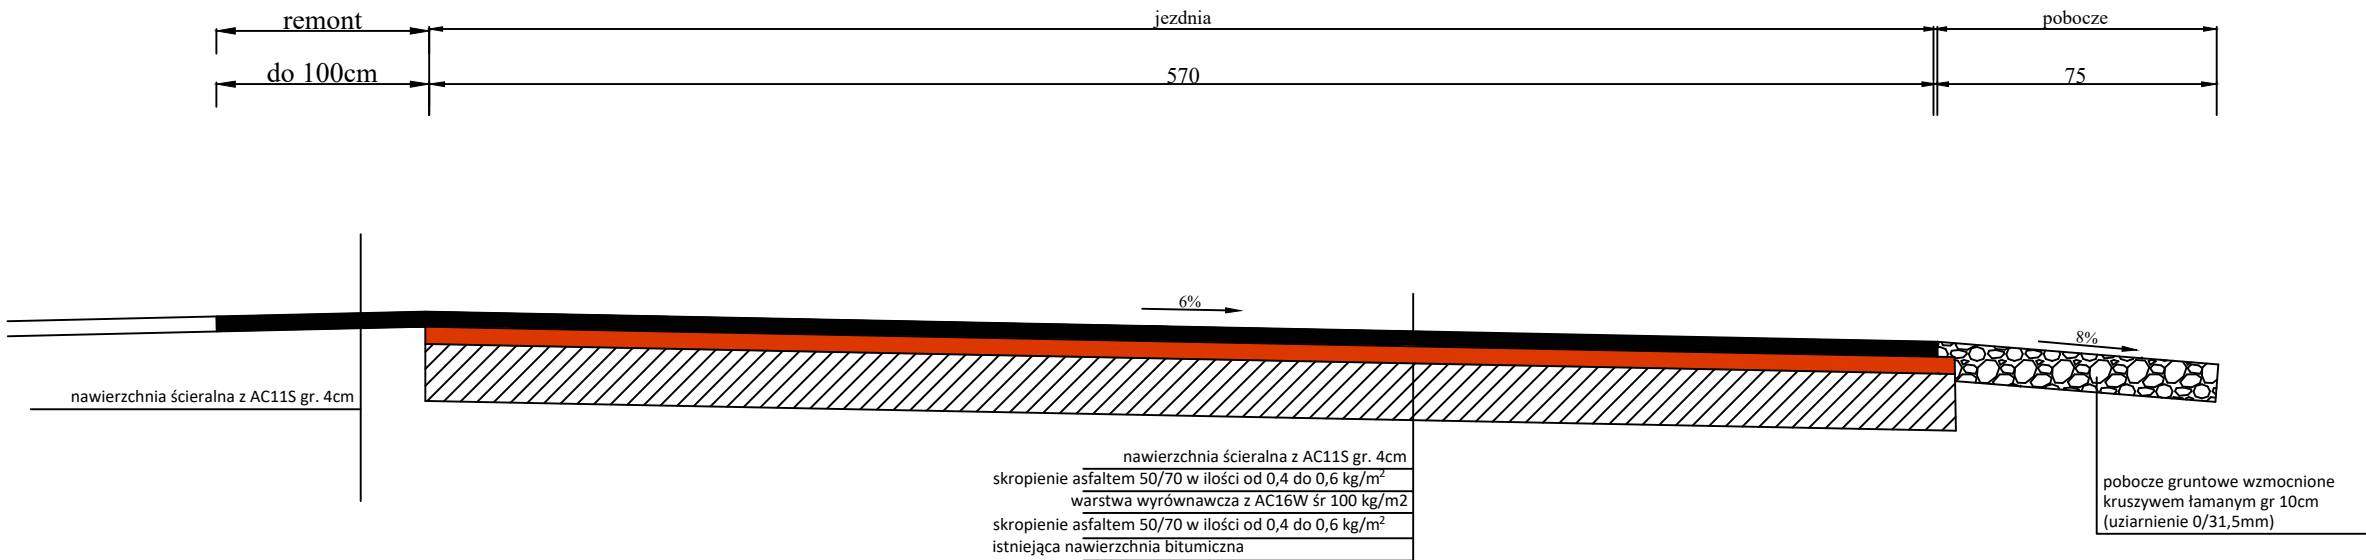

Przekrój konstrukcyjny  
na łuku w km 0+035



		a-via Adam Ozimina ul. Dębowa 5a 55-120 Oborniki Śląskie		tel. 602470302 NIP. 916-161-86-88			
Inwestor:				Zarząd Dróg Powiatowych w Trzebnicy ul. Łączna 1c 55-100 Trzebnica			
Nazwa zadania: Przebudowa drogi powiatowej nr 1330D w miejscowości Świerzów							
Temat rysunku:		Przekroje konstrukcyjne					
Lokalizacja: dz. nr 37 AM-1 obręb Świerzów, Gmina Prusice							
Branża:		Drogi		Studium: Projekt zagospodarowania terenu			
		Zespół projektowy		Uprawnienia		Podpis	
Opracował:		mgr inż. Adam Ozimina		DOŚ/0345/PBD/17			
Skala:		1:20		Data:		Listopad 2023r	
				Nr rysunku		3	