


PLAN ORIENTACYJNY DRÓG

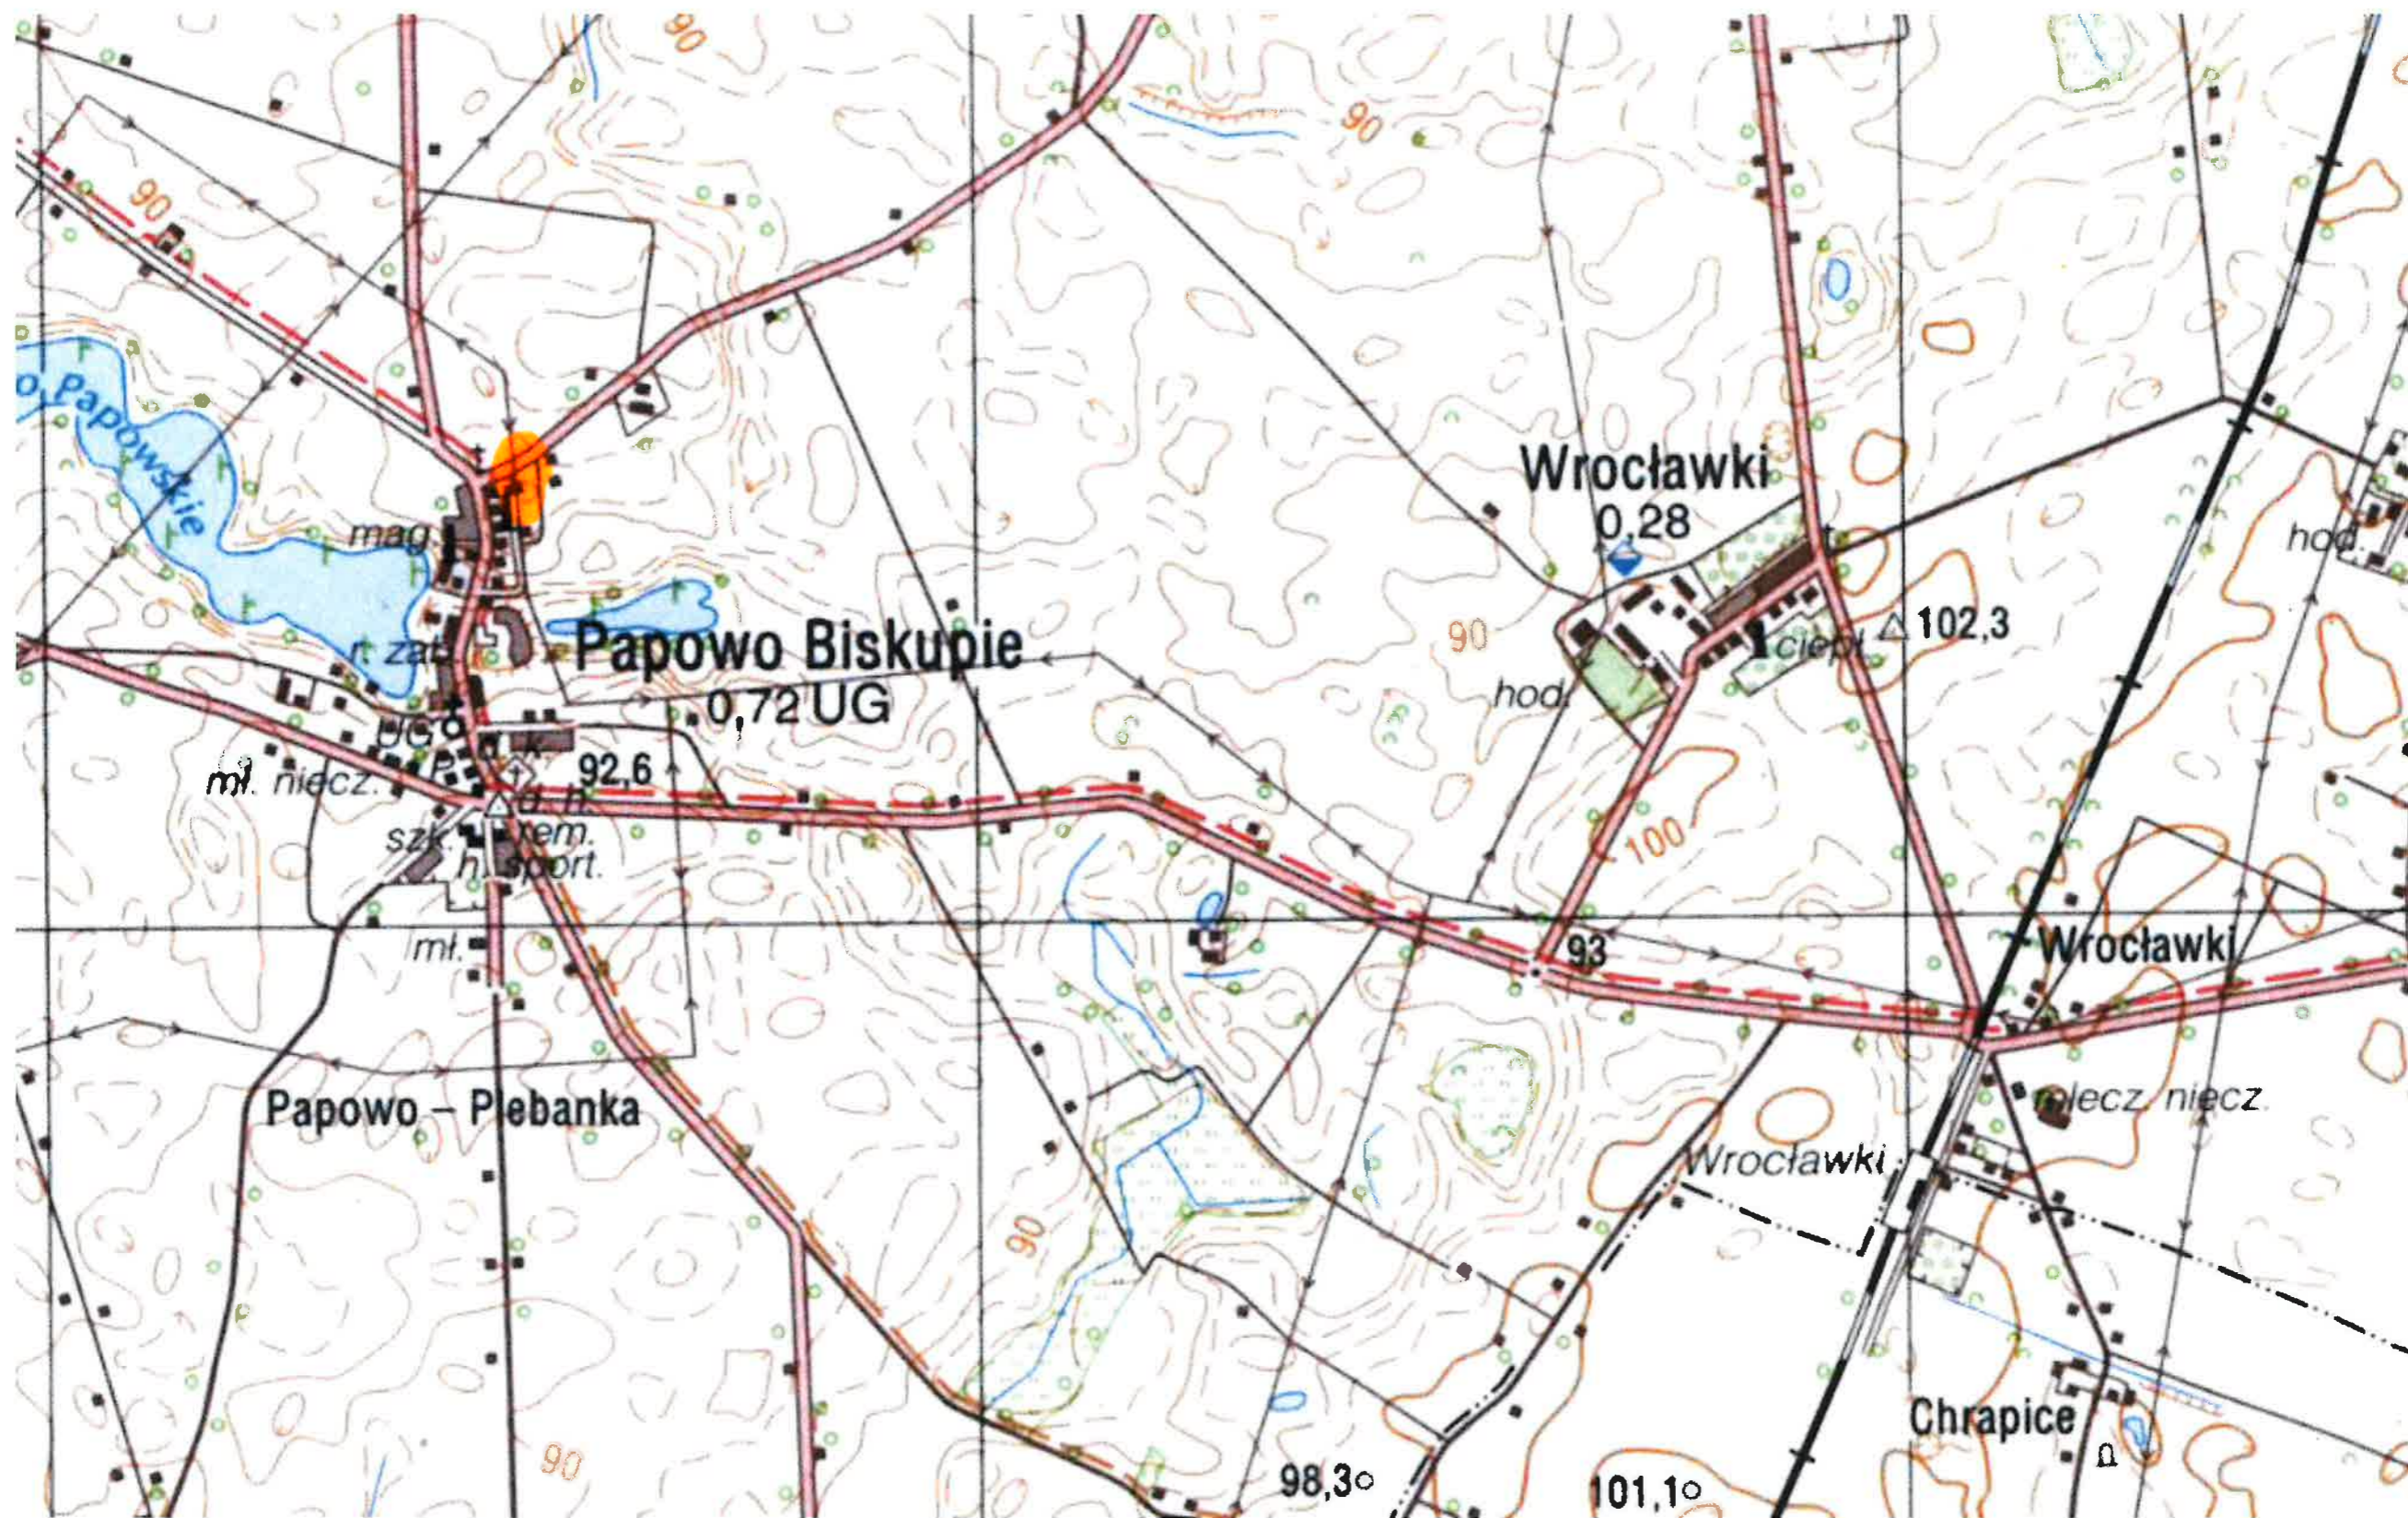

PRZEBUDOWA DROGI WEWNĘTRZNEJ W MIEJSCOWOŚCI PAPOWO BISKUPIE