



ELEWACJA PÓŁNOCNA

ELEWACJA ZACHODNIA

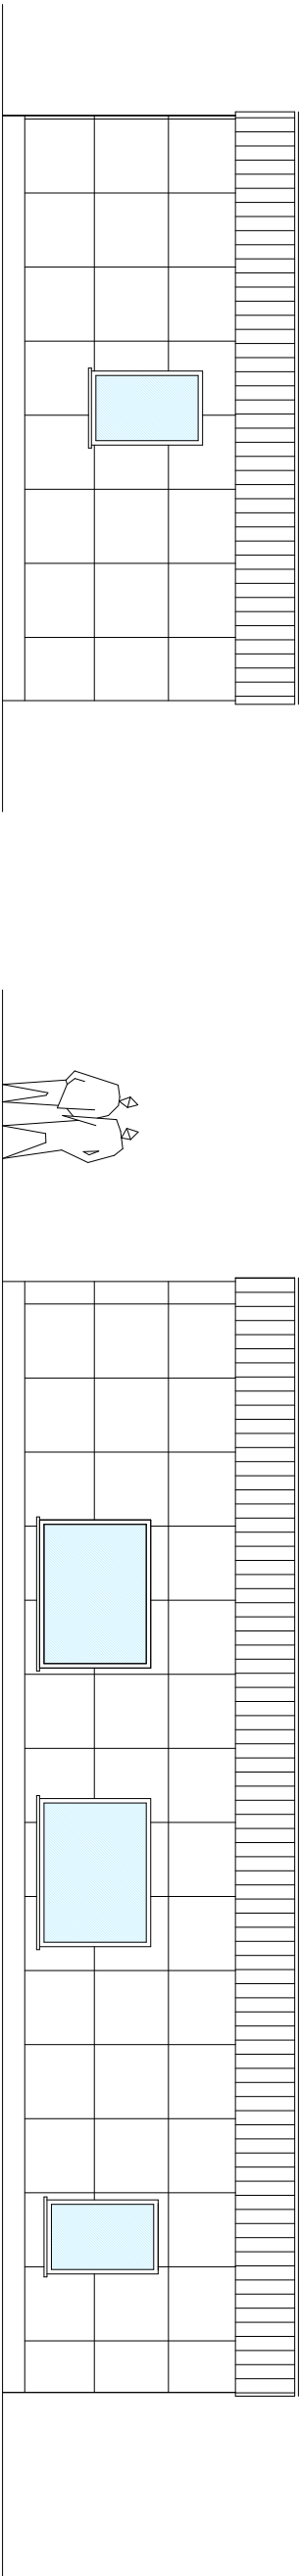

ELEWACJA WSCHODNIA

ELEWACJA POŁUDNIOWA



BIURO PROJEKTOWE-LECHPROJEKT

63-100 Śrem/PSarskie, ul. Jaśminowa 1

tel/fax (61)2810044, tel. kom 0602 689188 e-mail: lechprojekt@p

NAZWA PROJEKTU: ŚWIELICA WIEJSKA

BRANŻA: ARCHITEKTURA

INWESTOR: GMINA BRODNICA ul. Parkowa 2, 63-112 Brodnica

ADRES BUDOWY: Jaszczkowo-gm. Brodnica, działka nr ewid. 287

ZESPÓŁ PROJEKTOWY

archt i konstr. - Lechosław Kuczyński

asystent projektanta - Szymon Piasecki

asystent projektanta - Tobiasz Birkowski

NR UPR. I PODPIS

304/77/PW

PRZEDMIOT: ELEWACJE

Numer rysunku: 4

Data:

I/2022

Skala