

MAPA DO CELÓW PROJEKTOWYCH

skala 1 : 500

Bydgoszcz, ul. Zaświat

woj.: kujawsko-pomorskie

pow.: M. Bydgoszcz

gm.: M. Bydgoszcz

jednostka ewidencyjna: 046101_1, Miasto Bydgoszcz

obręb: 121

arkusz mapy: 421_2132

układ współrzędnych państwowych: "2000 - południk 18"

poziom odniesienia wysokościowego: "Amsterdam"


obszar opracowania: całość

MPG.D.422.0352.2018

Data opracowania mapy: 12.02.2018r.

Nie wykonano sprawdzenia obciążenia sułębnościami gruntowymi.

Nie wyklucza się istnienia w terenie również urządzeń podziemnych ułożonych, a nie zgłoszonych do inwentaryzacji geodezyjnej.

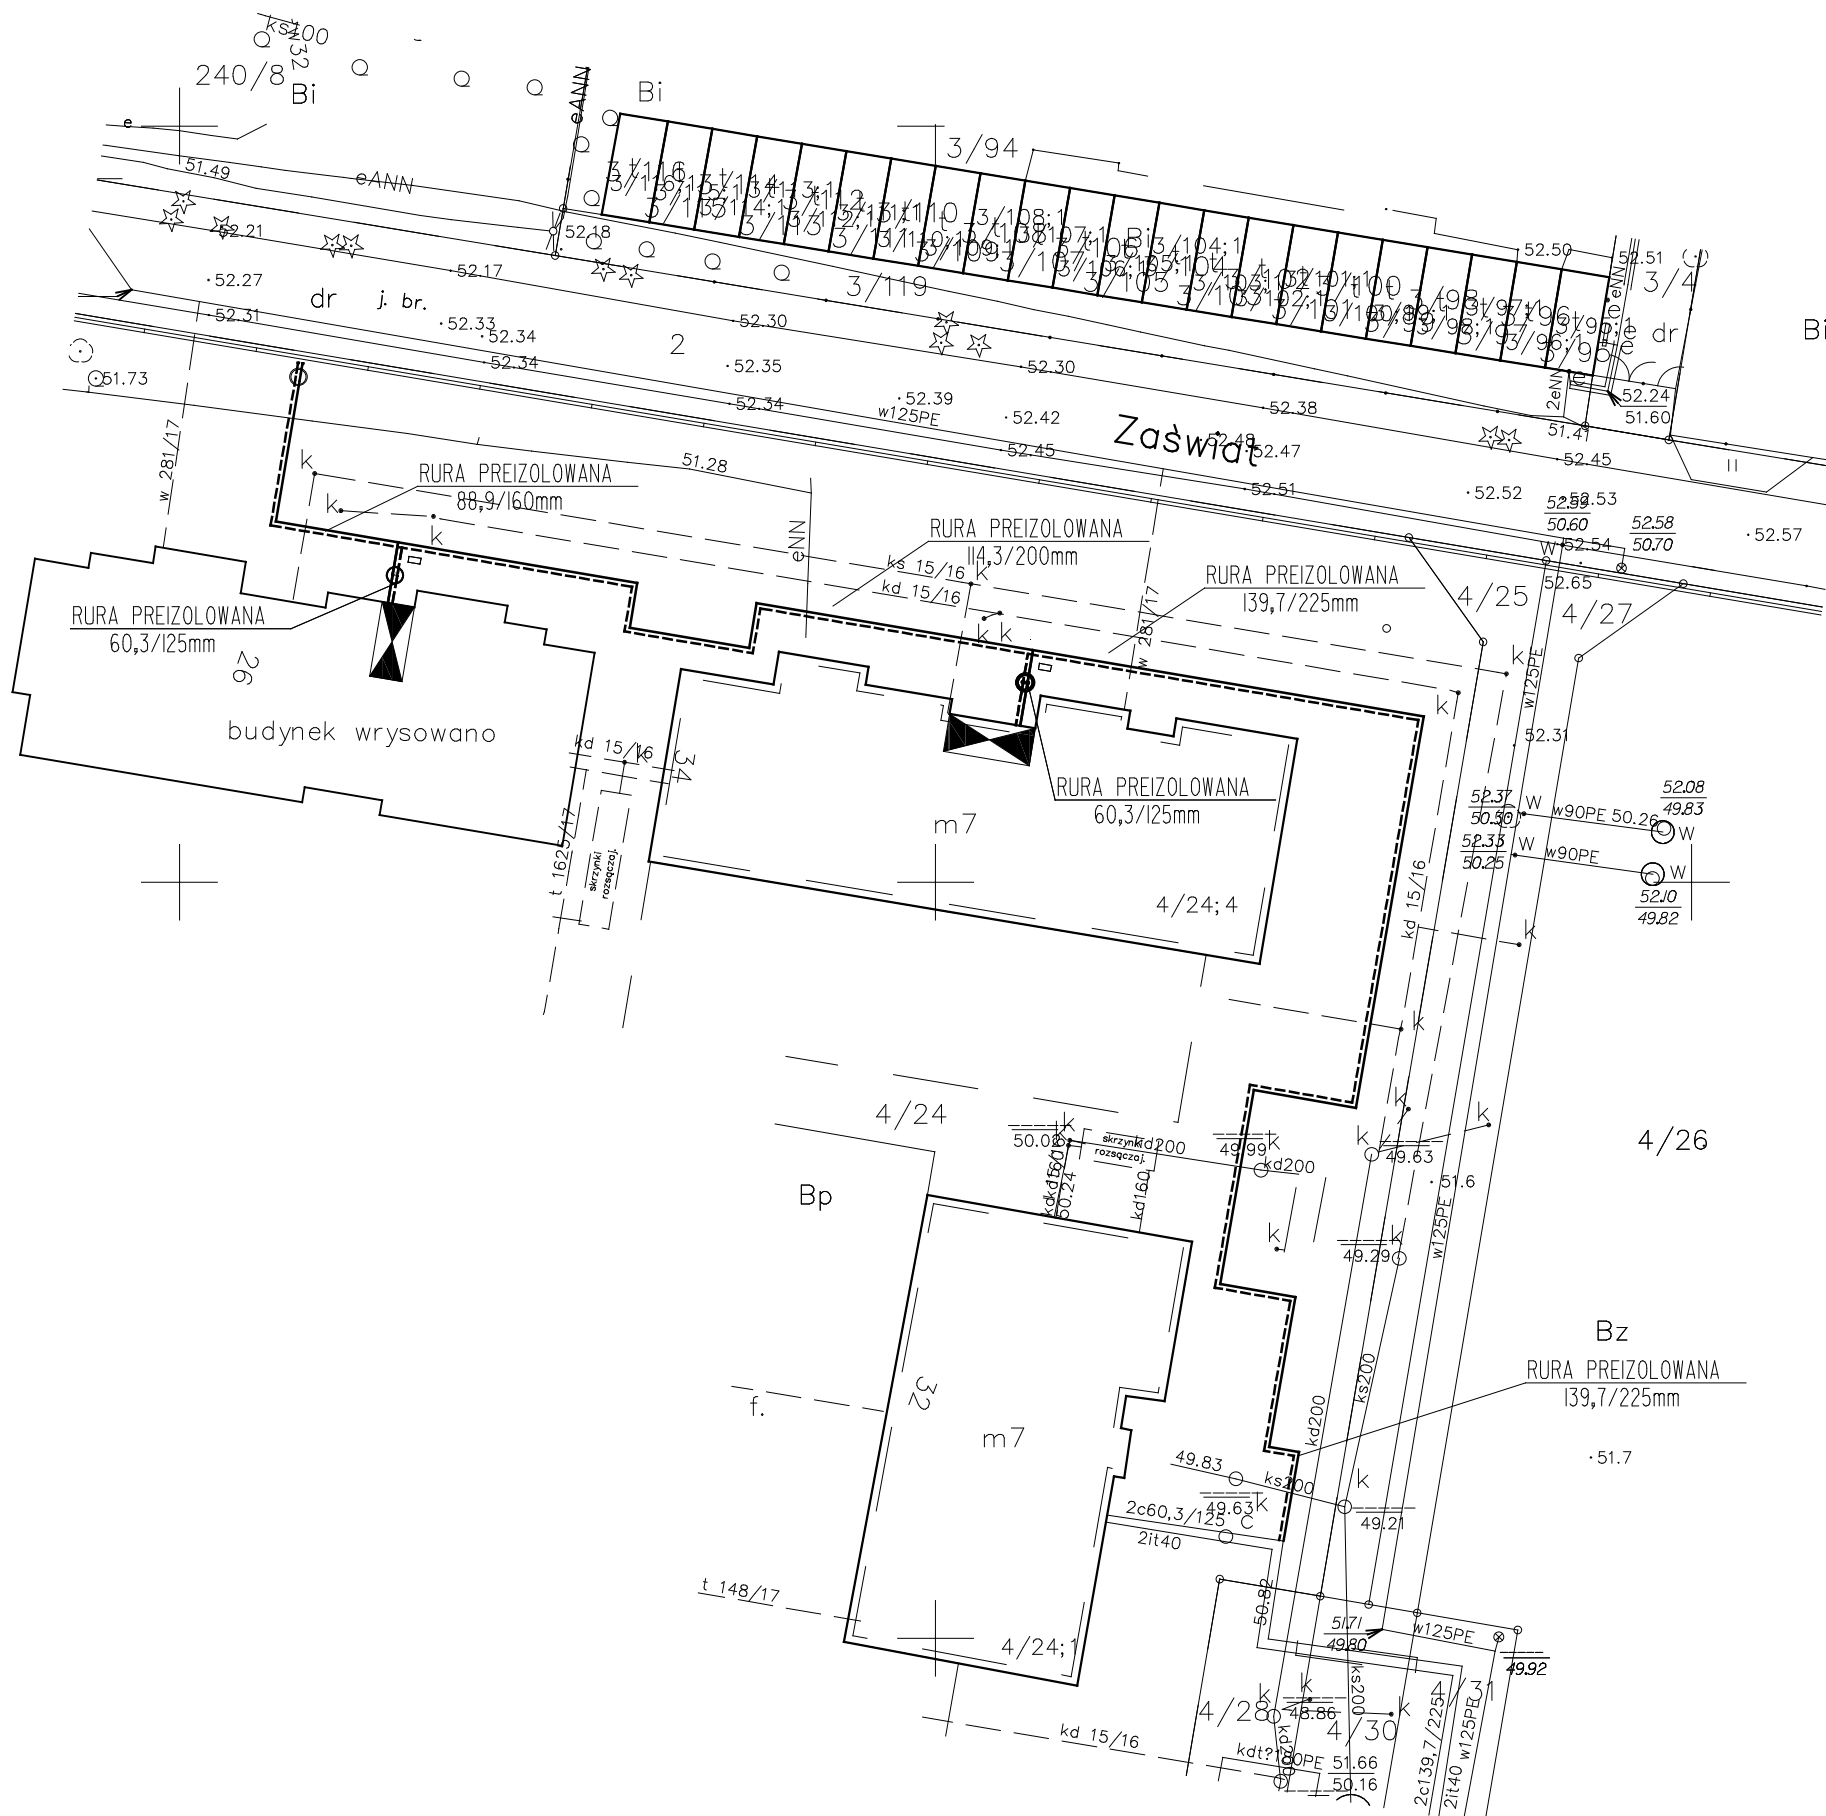

Zespół Uzgadniania Dokumentacji Projektowej w Bydgoszczy

Aktualne projektowane sieci uzgadnione w ZUDP

Brak projektowanych sieci w ZUDP

Stan na dzień: 09.02.2018r.

INSTAL-TECHNIKA L. MĄCZYŃSKI PRACOWNIA PROJEKTOWA 85-474 Bydgoszcz, ul. Sanatoryjna 10		
INWESTOR:	Pomorska Spółdzielnia Mieszkaniowa ul. Kołobrzaska 15 85-704 Bydgoszcz	
STADIUM - PROJEKT BUDOWLANY	BRANŻA - SANITARNA	
TEMAT:	Projekt budowlany sieci rozdzielczej 2 x Dn 139,7 / 225 , 114,3/200, 88,9 / 160 wraz z przyłączami ciepłymi 2x60,3/125 do budynków mieszkalnych nr 7 i 8 zlokalizowanych przy ul. Zaświat w Bydgoszczy dz. nr 4/24 obr. 121	
	NAZWISKO NR UPR.	PODPIS
PROJEKTOWAŁ	inż. L. Mączyński upr bud ABIT-II-7131 15/2000	
OPRACOWAŁ	Specjalność instalacyjna - bez ograniczeń	
WERYFIKATOR	inż. A. GRZESIAK UPR. BUD. GWBPP-NB 7210	
DATA	NUMER ZLECENIA	NR RYS.
15.05.2018		1/3