


EGZEMPLARZ POKAZOWY

PRZEKRÓJ A - A

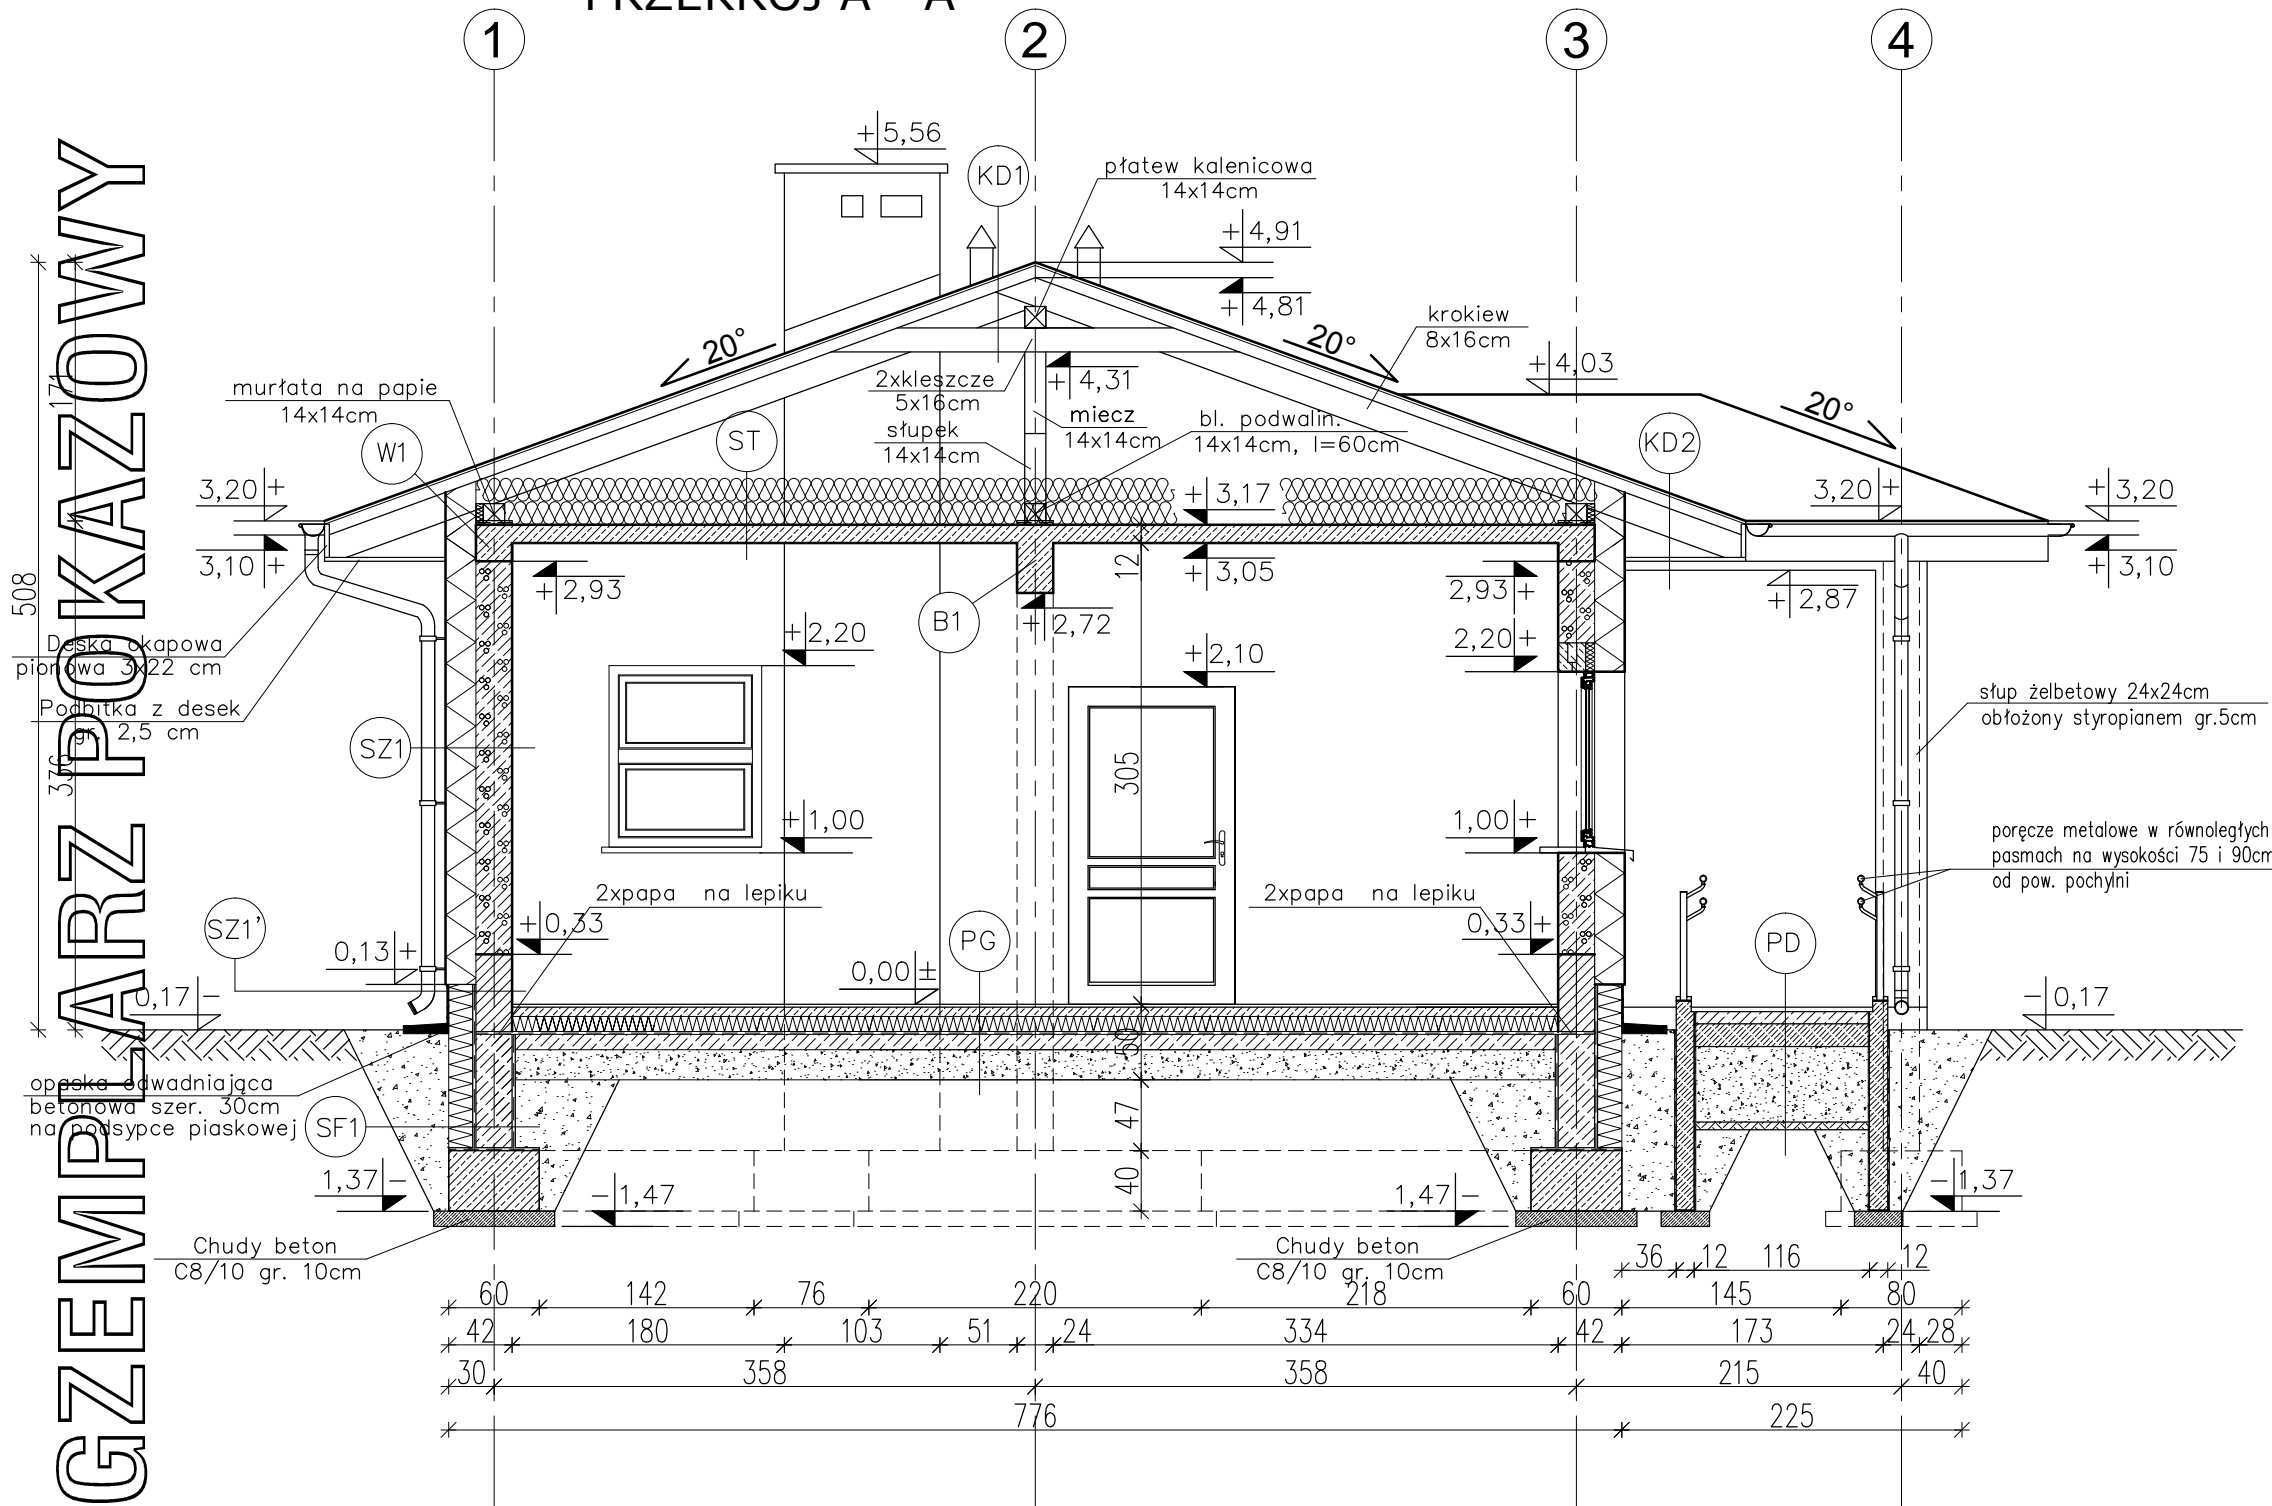

KD1 KONSTRUKCJA DACHOWA

- BLACHODACHÓWKA
- ŁATY 5x5cm
- KONTRŁATY 5x2,5cm
- FOLIA PAROPRZEPUSZCZALNA
- KROKIEW 8x16cm
- PUSTKA POWIETRZNA
- 2xKLESZCZE 5x16cm

KD2 KONSTRUKCJA DACHOWA

- BLACHODACHÓWKA
- ŁATY 5x5 cm
- KONTRŁATY 5x2,5cm
- FOLIA PAROPRZEPUSZCZALNA
- KROKIEW 8x16cm
- PODBITKA Z DESEK - 2,5 cm

SZ1 ŚCIANA ZEWNĘTRZNA

- TYNK CEMENTOWO-WAPIENNY 1,5cm
- BLOCZKI GAZOBETONOWE O GĘSTOŚCI OBJ. 600kg/m³ gr. 24cm NA ZAPRAWIE CEM.WAP.
- STYROPIAN FASADOWY O WSP. LAMBDA=0,031[W/mK] gr.20cm
- TYNK STRUKTURALNY
- WSPÓŁCZYNNIK PRZENIKANIA CIEPŁA U=0,124W/m²K

SZ1' ŚCIANA ZEWNĘTRZNA (do rzędnej +0,13m)

- TYNK CEMENTOWO-WAPIENNY 1,5cm
- BLOCZKI KERAMZYTOBETONOWE 24cm (do rzędnej +0,33m)
- MASA ASFALTOWO-KAUCZUKOWA (3x)
- STYROPIAN EKSTRUOWANY 18cm NA ZAKŁAD (LAMBDA=0,035[W/mK])
- ZAPRAWA KLEJOWA NA SIATCE
- PŁYTKI KLINKIEROWE
- WSPÓŁCZYNNIK PRZENIKANIA CIEPŁA U=0,177W/m²K

PG PODŁOGA NA GRUNCIE

- TERAKOTA/PANELE PODŁOGOWE 2cm
- WYLEWKA CEMENTOWA 6cm ZBROJONA SIATKĄ Z PRĘTÓW Ø 4mm CO 10cm
- FOLIA PCV
- STYROPIAN PODŁOGOWY O WSP. LAMBDA=0,035[W/mK] gr.12cm
- PAPA TERMOZGRZEWAŁNA
- WYLEWKA BETONOWA C12/15 10cm ZBROJONA SIATKĄ Z PRĘTÓW Ø8 ZE STALI AII(18G2) O ROZSTAWIE 12 cm
- ZAGĘSZCZONA NA MOKRO PODSYPKA ŻWIROWO-PIASKOWA 20 cm
- WSPÓŁCZYNNIK PRZENIKANIA CIEPŁA U=0,278W/m²K

ST STROP NAD PARTERM

- WEŁNA MINERALNA gr. 15+15cm UKŁADANA W DWÓCH WARSTWACH PROSTOPADŁYCH DO SIEBIE
- PŁYTA ŻELBETOWA gr. 12cm
- TYNK CEMENTOWO-WAPIENNY 1,5cm
- WSPÓŁCZYNNIK PRZENIKANIA CIEPŁA U=0,122W/m²K

SF1 ŚCIANA FUNDAMENTOWA

- MASA ASFALTOWO-KAUCZUKOWA (3x) po obu stronach ściany fundamentowej
- BLOCZKI BETONOWE 24cm
- STYROPIAN EKSTRUOWANY 18cm NA ZAKŁAD (LAMBDA=0,035[W/mK])
- WSPÓŁCZYNNIK PRZENIKANIA CIEPŁA U=0,171W/m²K

SF2 ŚCIANA FUNDAMENTOWA

- MASA ASFALTOWO-KAUCZUKOWA (3x) po obu stronach ściany fundamentowej
- BLOCZKI BETONOWE 24cm do rzędnej -0,20m

EGZEMPLARZ POKAZOWY

EGZEMPLARZ POKAZOWY
CHRONIONY PRAWEM AUTORSKIM

NIE MOŻE BYĆ SPRZEDAWANY
ORAZ STANOWIĆ LEGALNEJ PODSTAWY
POZWOLENIA NA BUDOWĘ I INNYCH DECYZJI

Powielanie i kopiowanie bez zezwolenia zabronione
Ust. z dn. 4 lutego 1994r.
(tekst jedn. Dz. U. z 2000r. Nr 80 poz. 904)

Pieczętka znajduje się na wszystkich stronach dokumentacji

nowy dom projekty budowlane
26-200 Końskie
ul. Kazanowska 18
tel. 41 372 89 36
www.nowydom-projekty.pl

Temat:	BUDYNEK USŁUGOWY UC67		
Inwestor:			
Lokalizacja:			
Branża:	ARCHITEKTURA	Stadium: P B	
Tytuł rys:	PRZEKRÓJ A - A	Data:	
Projektował:	inż. Stanisław Grudzień upr. bud. 228/KL/72	nr rys: A - 7	
Opracował:	mgr inż. Karolina Słoka	Skala: 1:50	
Adaptacja:		Podpis:	Data: