

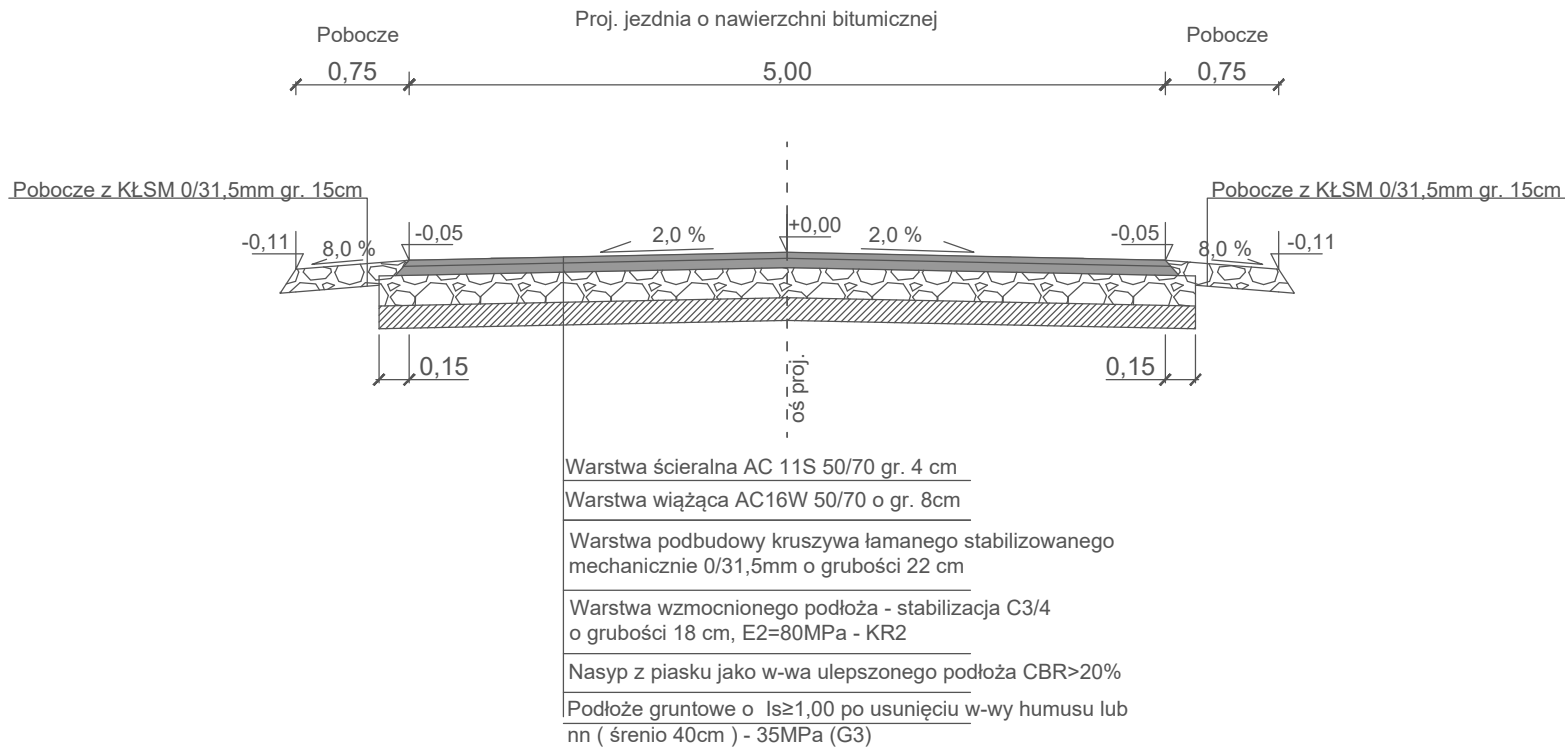
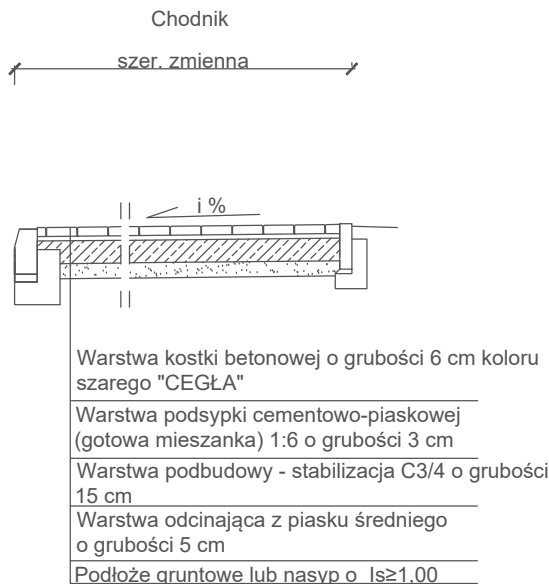
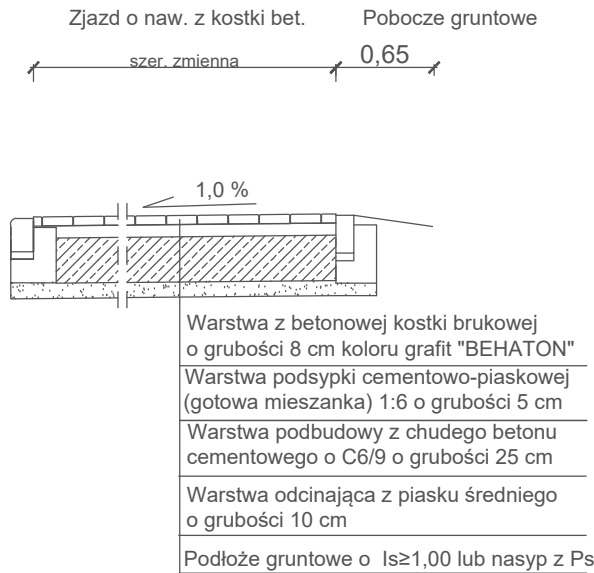
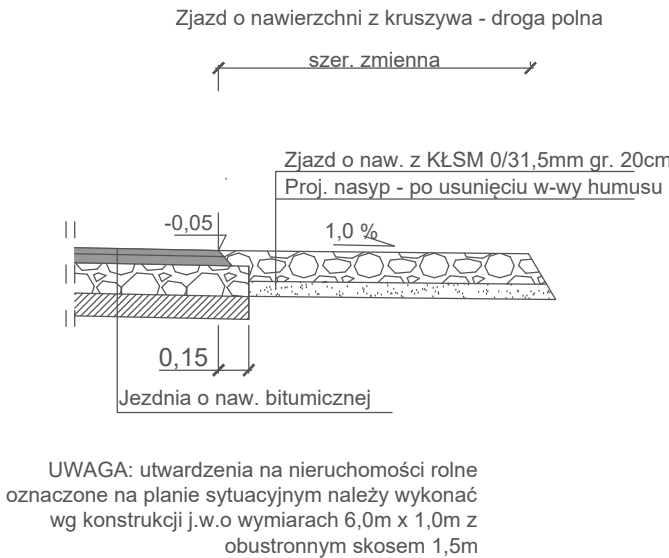


Przekrój charakterystyczny km 1+300,0

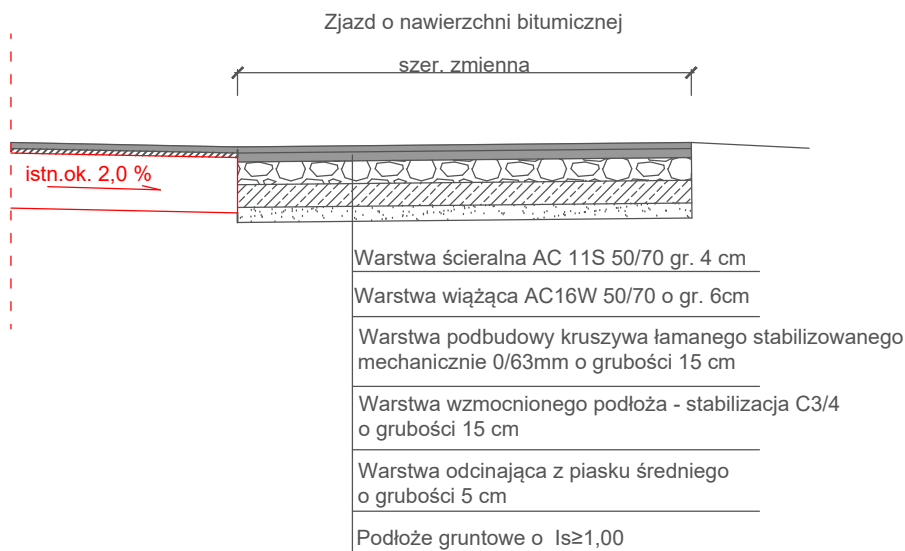

UWAGA: jako kruszywo łamane należy stosować tzw. kruszywa twarde typu granit, granodioryt, melafir

Przekrój charakterystyczny km 0+625,00

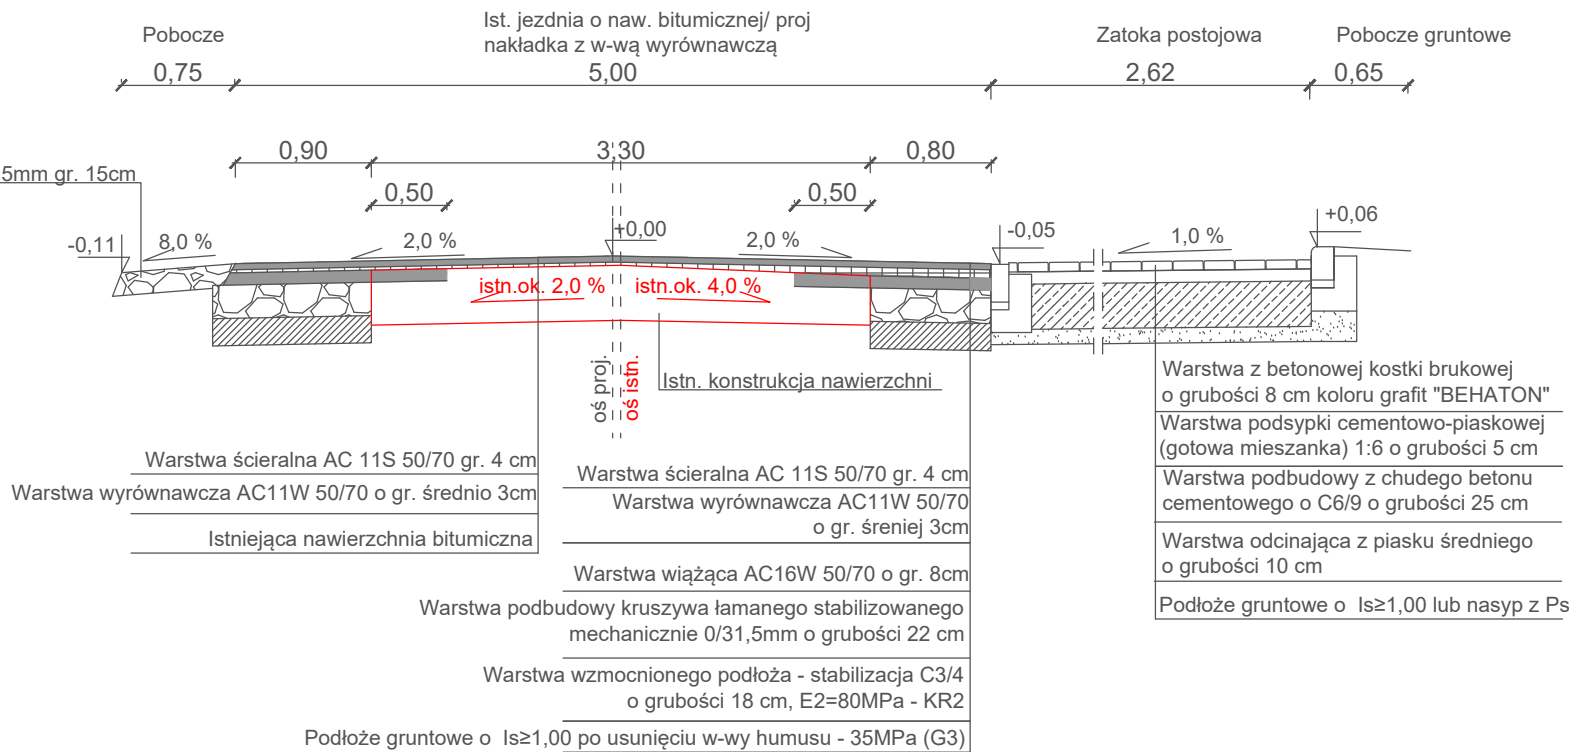

Inwestor: Gmina Witkowo ul. Gnieźnieńska 1; 62-230 Witkowo					
Przedmiot opracowania: Budowa dróg w m. Mielżyn, Odrowąż, Gorzykowo gm. Witkowo					
Nazwa rysunku: PRZEKROJE KONSTRUKCYJNE - Mielżyn - Gorzykowo					
Autor	Nazwisko	Nr uprawnień	Podpis	Skala	Nr rys.
Opracowujący:	Maciej Trajgis	WKP/0082/OWOD/08		1:50	3.1
nr licencji GstarCad 2019 dla Maciej Trajgis					