


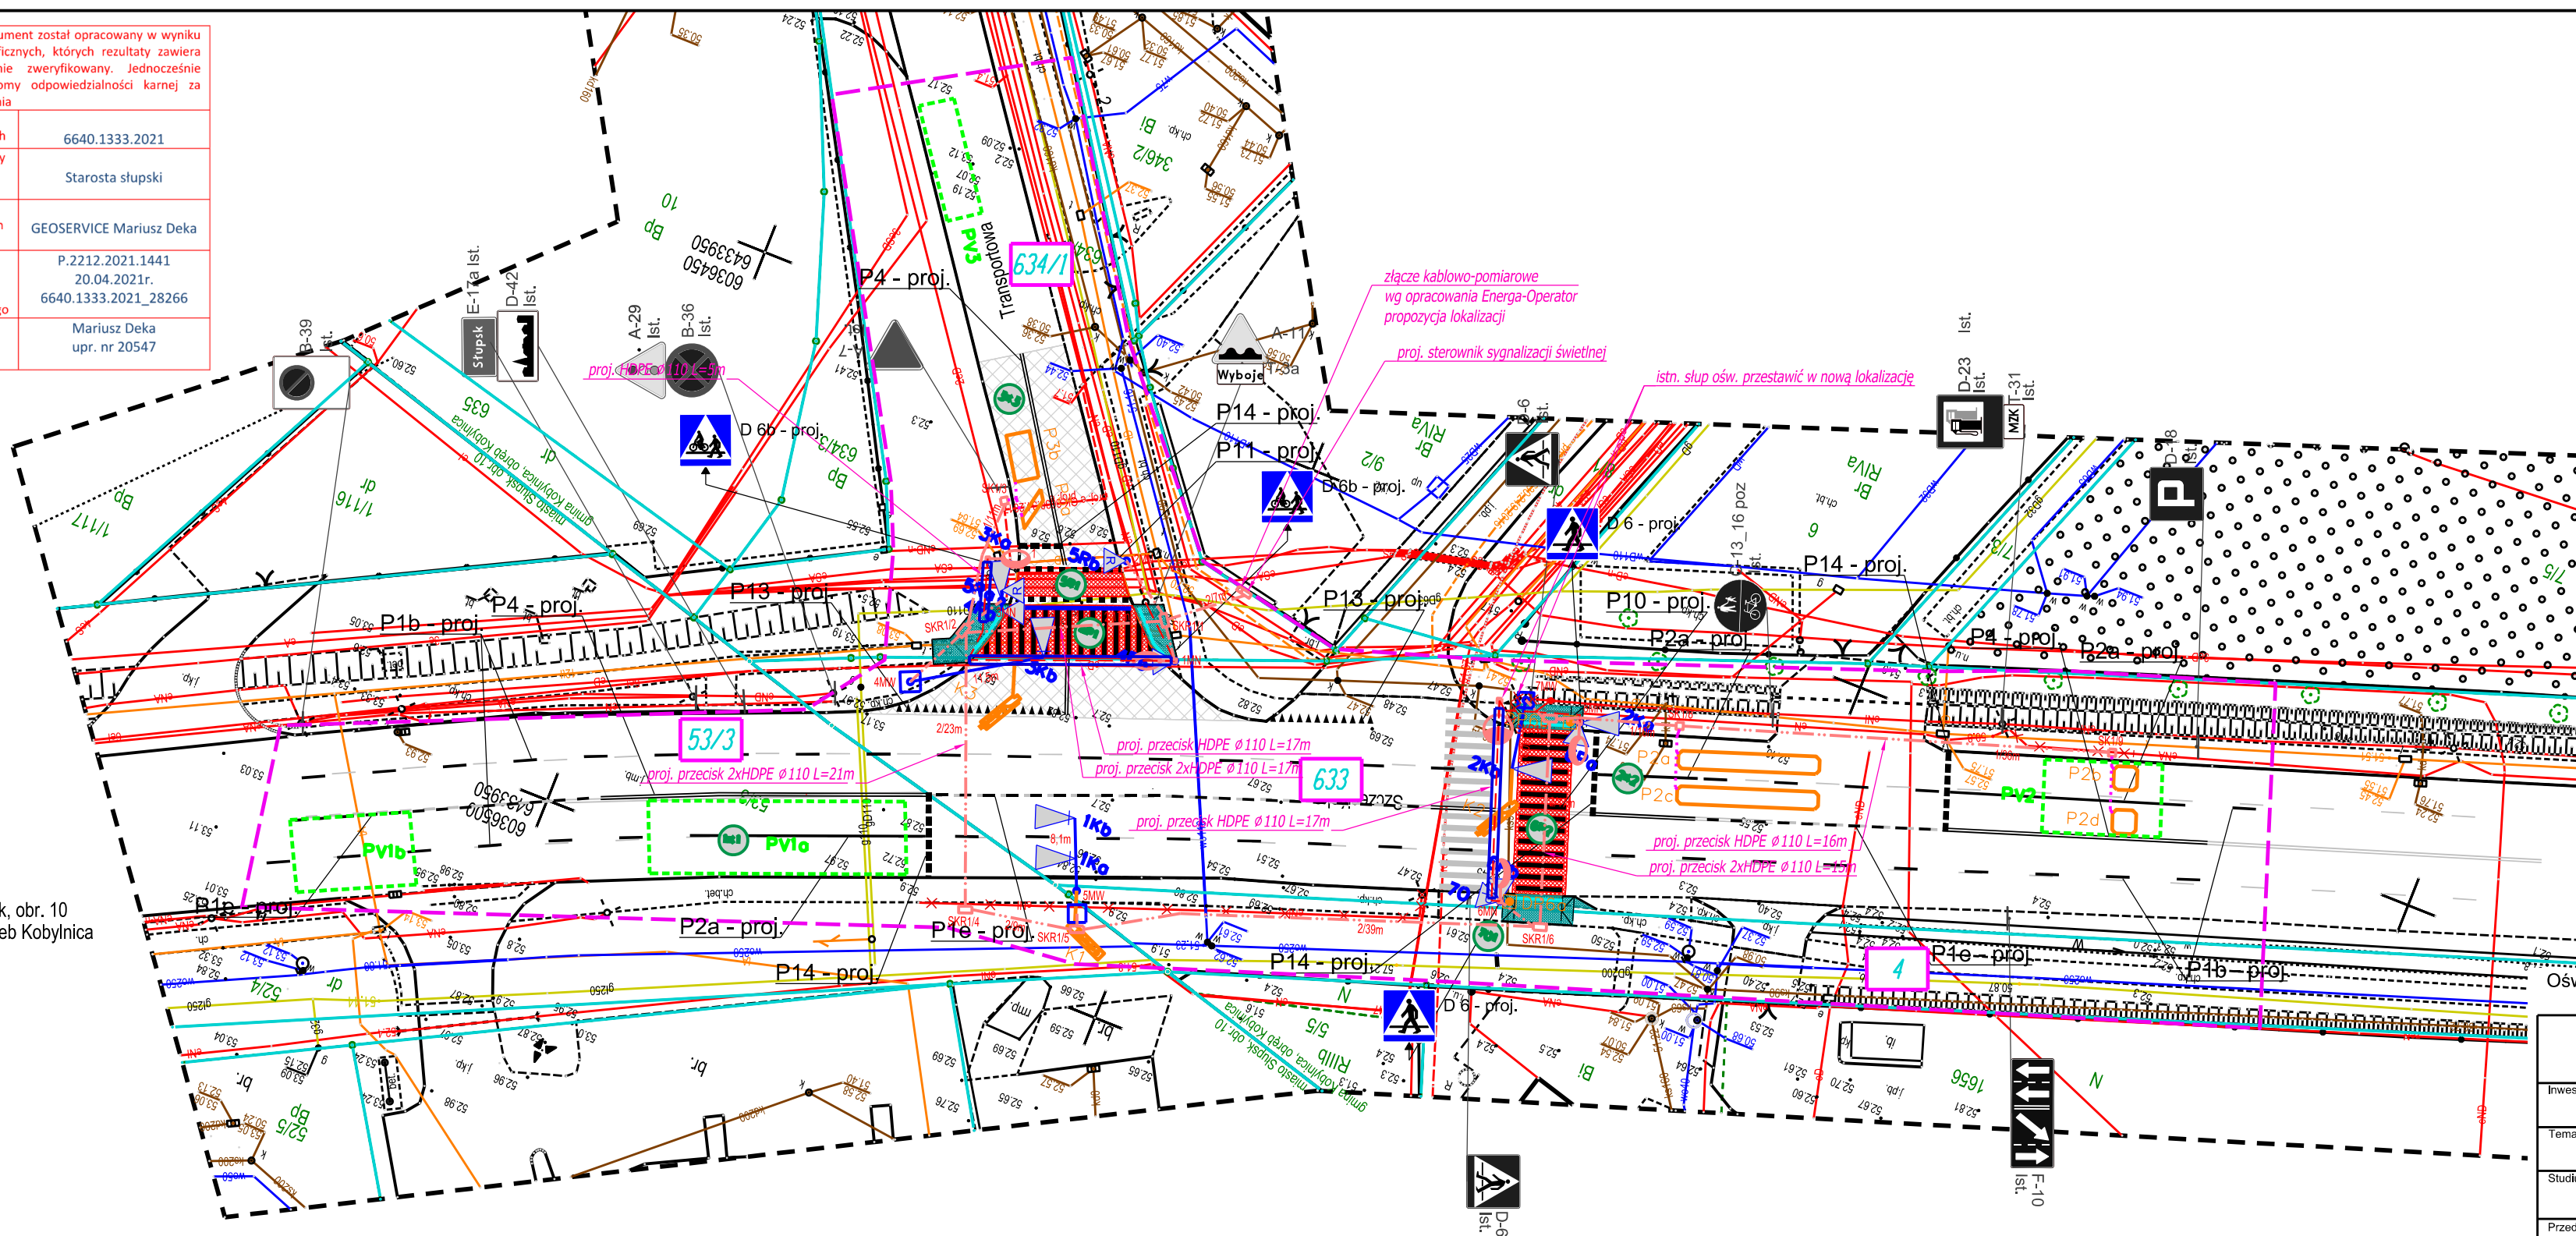


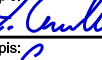
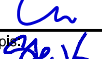

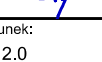
<p>Poswiadczam, że niniejszy dokument został opracowany w wyniku prac geodezyjnych i kartograficznych, których rezultaty zawiera operat techniczny pozytywnie zweryfikowany. Jednocześnie informuję, że jestem świadomy odpowiedzialności karnej za złożenie fałszywego oświadczenia</p>	
Identyfikator prac geodezyjnych	6640.1333.2021
Organ służby geodezyjnej, który Otrzymał zgłoszenie prac geodezyjnych	Starosta śląski
Wykonawca prac geodezyjnych	GEOSERVICE Mariusz Deka
Numer operatu w zasobie. Data i numer sporządzenia pozytywnego protokołu weryfikacji operatu technicznego	P.2212.2021.1441 20.04.2021r. 6640.1333.2021_28266
Imię i nazwisko oraz numer uprawnień zawodowych kierownika prac	Mariusz Deka upr. nr 20547

Niniejszą mapę zaktualizowano na podstawie mapy zasadniczej wykorzystanej na podstawie licencji nr GK.6642.3626.2021_2212_CL2 z dnia 12.11.2021r. Aktualizacja dotyczy części mapy położonej na terenie gminy Kobylnica, obręb Kobylnica. Data aktualizacji: 12.11.2021r.



	JEZDNIJA - w-wa szczeralna BA KR3 - gr. 4cm
	RAMPA CHODNIKOWA - z pasami ostrzegawczymi dla osob o szczególnych potrzebach
	NAWIERZCHNIA KONTRASTOWA - przejdzia dla pieszych
	NAWIERZCHNIA CHODNIKOWA - "dobkowa"
	KRAWIEZNIK NAJAZDOWY - przejdzia dla pieszych 2 cm
	PROJ. OPRAWA OŚWIETLENOWA DEDYKOWANA DLA PRZEJŚĆ DLA PIESZYCH ZE ŹRÓDŁ ŚWIATŁA LED NA SŁUPIE OŚWIETLENIOWYM
	PROJ. OPRAWA NAJAZDOWA LED W JEZDNI
	PROJ. LINIA KABLOWA OŚWIETLENIOWA
	PROJ. LINIA KABLOWA ZASILAJĄCA SYSTEM AKTYWNEGO PRZEJŚCIA DLA PIESZYCH Z SZAFY STEROWNICZEJ RZS
	PROJ. RURA OCHRONNA
	PROJ. SZAFY STEROWNICZA RZS
	PROJ. OZNAKOWANIE PIONOWE z lampą ostrzegawczą oraz czujnikiem ruchu
	ISTN. OZNAKOWANIE PIONOWE
	PROJ. OZNAKOWANIE POZIOME
	ISTN. OZNAKOWANIE POZIOME
	SYGNALIZATOR
	PĘTLA INDUKCYJNA
	KAMERA
	POLE WIDEODETEKCJI

Oświadczam, że niniejszy projekt został wykonany na kopii mapy
o treści zgodnej z oryginałem

		PPID Mariusz Chyla 80-107 Gdańsk, ul. Malczewskiego 3/8 tel. 511 515 464 biuro@ppid.org.pl		100%	
Inwestor:		Gmina Kobylnica ul. Główna 20, 76-251 Kobylnica			
Temat:		Poprawa bezpieczeństwa ruchu drogowego poprzez doświetlenie przejść dla pieszych, wykonanie sygnalizacji świetlnej wraz z oznakowaniem i przebudowę chodników wraz z modernizacją jezdni w obrębie ulic Szczecińskiej i Transportowej			
Studium wykonalności:		PROJEKT ARCHYTEKTONICZNO-BUDOWLANY			
Przedmiotowa inwestycja położona jest na następujących działkach: obr. ewid. Kobylnica: 639; 634/1; 53/3; 4					
Treść rysunku:					
PLAN ZAGOSPODAROWANIE TERENU					
Projektant:	mgr inż. Mariusz Chyla	Specjalność: Drogi Nr uprawnień: POM/0280/PWOD/11	Podpis: 		
Sprawdzający:	mgr inż. Remigiusz Krzykwa	Specjalność: Drogi Nr uprawnień: POM/0115/POOD/15	Podpis: 		
Projektant:	mgr inż. Łukasz Szokalski	Specjalność: Instalacyjna Nr uprawnień: POM/0258/PBE/16	Podpis: 		
Sprawdzający:	mgr inż. Paweł Chamski	Specjalność: Instalacyjna Nr uprawnień: POM/0182/PODE/14	Podpis: 		
Projektant:	inż. Paweł Steńczyk	Specjalność: Inżynieria ruchu	Podpis: 		
Sprawdzający:	mgr inż. Marcin Zawisza	Specjalność: Inżynieria ruchu	Podpis: 		
Data:	listopad 2021	Branza:	ZBIORCA	Skala:	1:500
				Rysunek:	2.0