


Przekrój na odcinku do 0+975

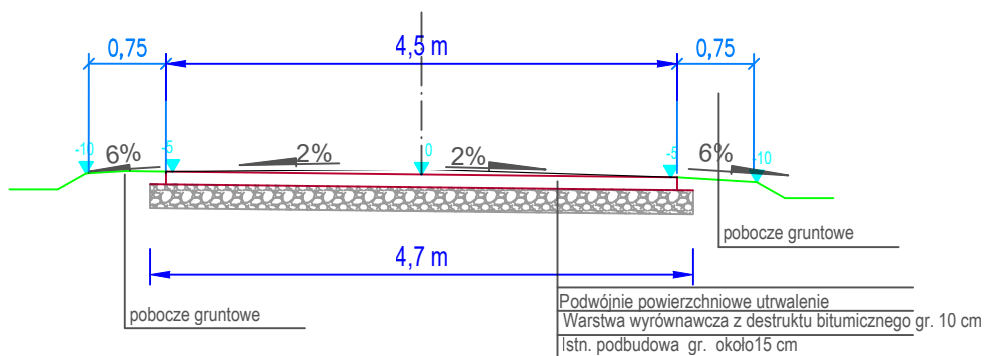

ALTERNATYWA:

Warstwa wiążąco wzmacniająca z BA AC16W, gr. 5 cm,
 Warstwa wyrównawcza z kruszywa kamiennego łamanego
 0/31,5mm, grub. 8 cm,
 Istn. podbudowa gr. około 15 cm



Usługi Projektowe SC F. Rytwiński, L. Rytwińska-Nowak

OBIEKT Remont drogi gminnej w miejsc. Głównych gm. Mała Wieś					NR UMOWY
ZAMAWIAJĄCY Wójt Gminy Mała Wieś					BRANŻA drog.
NAZWA RYSUNKU Przekrój normalny					SKALA 1:1000
	NAZWISKO	NR UPR.	SPECJALNOŚĆ	PODPIS	DATA
OPRACOWAŁ					11.2022
PROJEKTOWAŁ	inż. Franciszek Rytwiński	148/88	drogi		NR RYS.
SPRAWDZIŁ					2.0