

Legenda:

Istniejące:


istniejąca ściana przewidziana do pozostawienia

Projektowane:

- projektowana ściana murowana gr. 12 cm
- projektowana zabudowa z płyt gipsowo-kartonowych
- projektowana ściana HPL; wysokość brutto 2,65m, z prześwitem nad podłogą 15cm
- grzejnik wymieniany
- odpływ w posadzce
- czujka dymu papierosowego zasilana bateriami

Demontowane:

- istniejąca ściana przewidziana do pozostawienia
- istniejąca ściana działowa przewidziana do demontażu
- istniejące drzwi przewidziane do demontażu
- urządzenia sanitarne do likwidacji

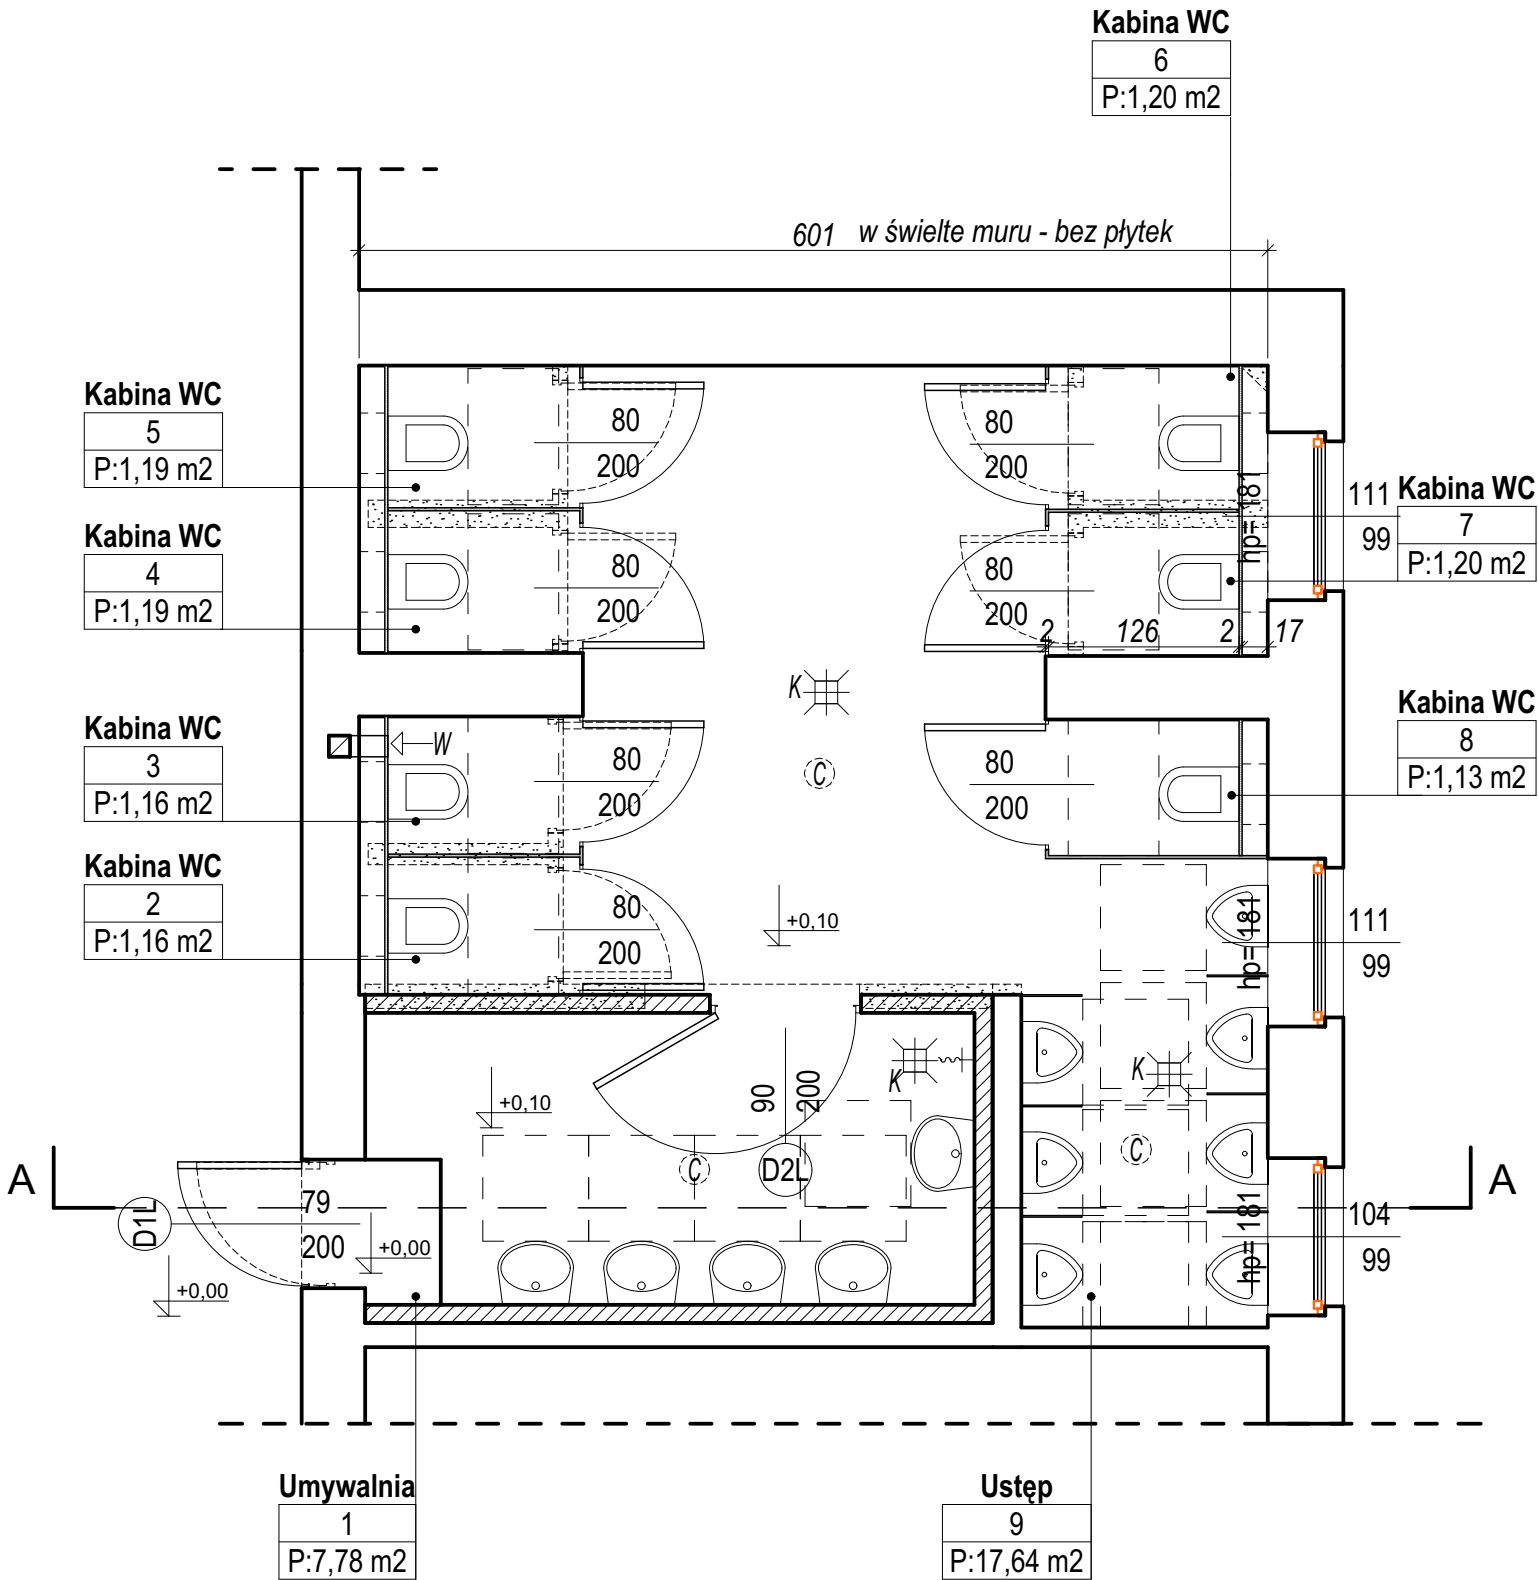

PT:			
RZUT TOALETY- zbiorcze			
INWESTYCJA:		Remont toalety w budynku szkoły w Stargardzie.	
ADRES INWESTYCJI:		dz. nr 437/4, obręb Stargard , miasto Stargard	
OPRACOWALI:		nr upr.	podpisy
ARCHITEKTURA	mgr inż. arch. Przemysław WŁOSEK	34/ZPOIA/OKK/2012	
gl. projektant:			
ARCHITEKTURA	inż. arch. Joanna PILIPCZUK		
opracowała:			
<div>PRACOWNIA PROJEKTOWA MIŁO7 S.C. ul. Sowińskiego 24, 70-236 Szczecin NIP 852 267 55 28, REGON 389270258 e-mail: pracownia@miło7.pl</div>		DATA:	01.2024
		SKALA:	1:50
		NR RYS.:	A/3